

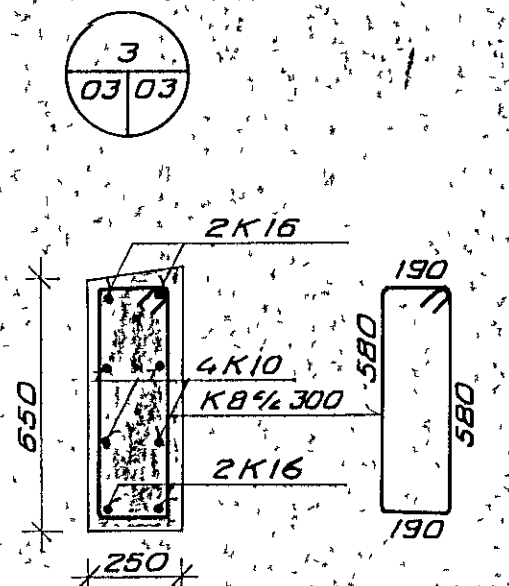
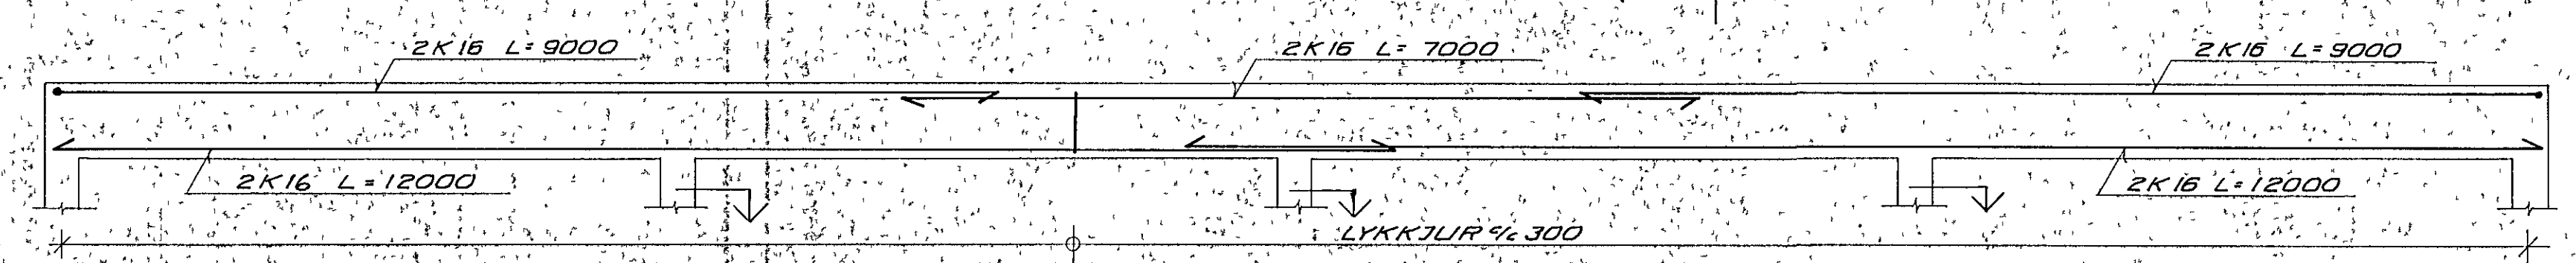





BITAR Í VESTUR-OG AUSTURHLIÐ M 1:50

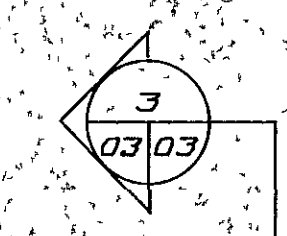



SNID Í SÚLUR M 1:20

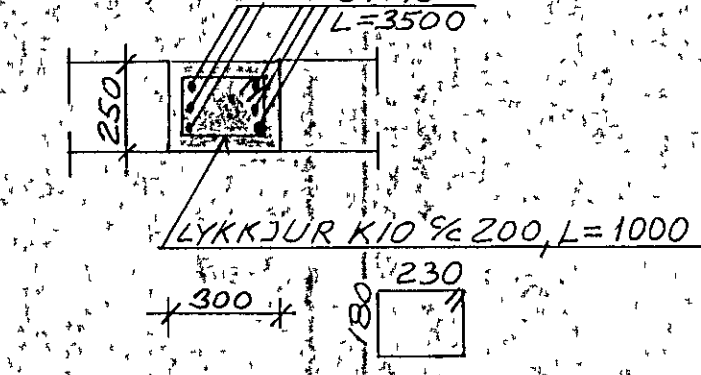

4 M 1:20

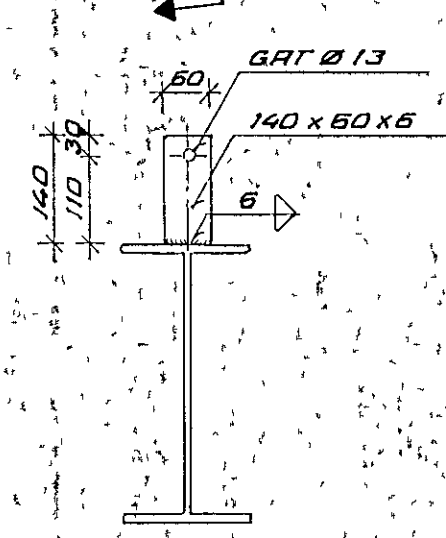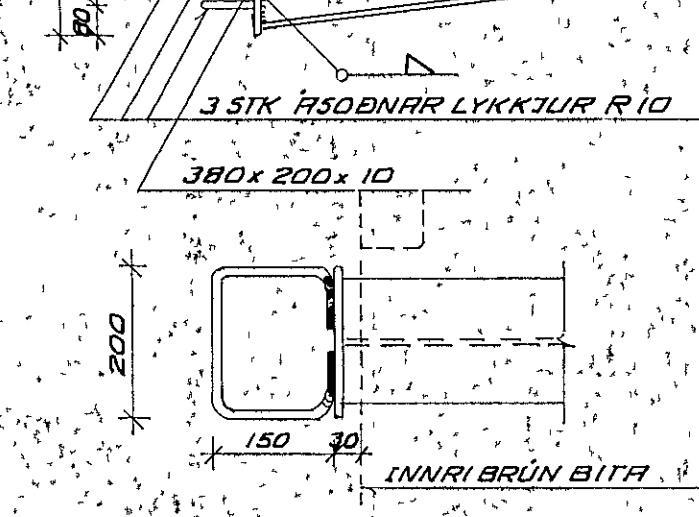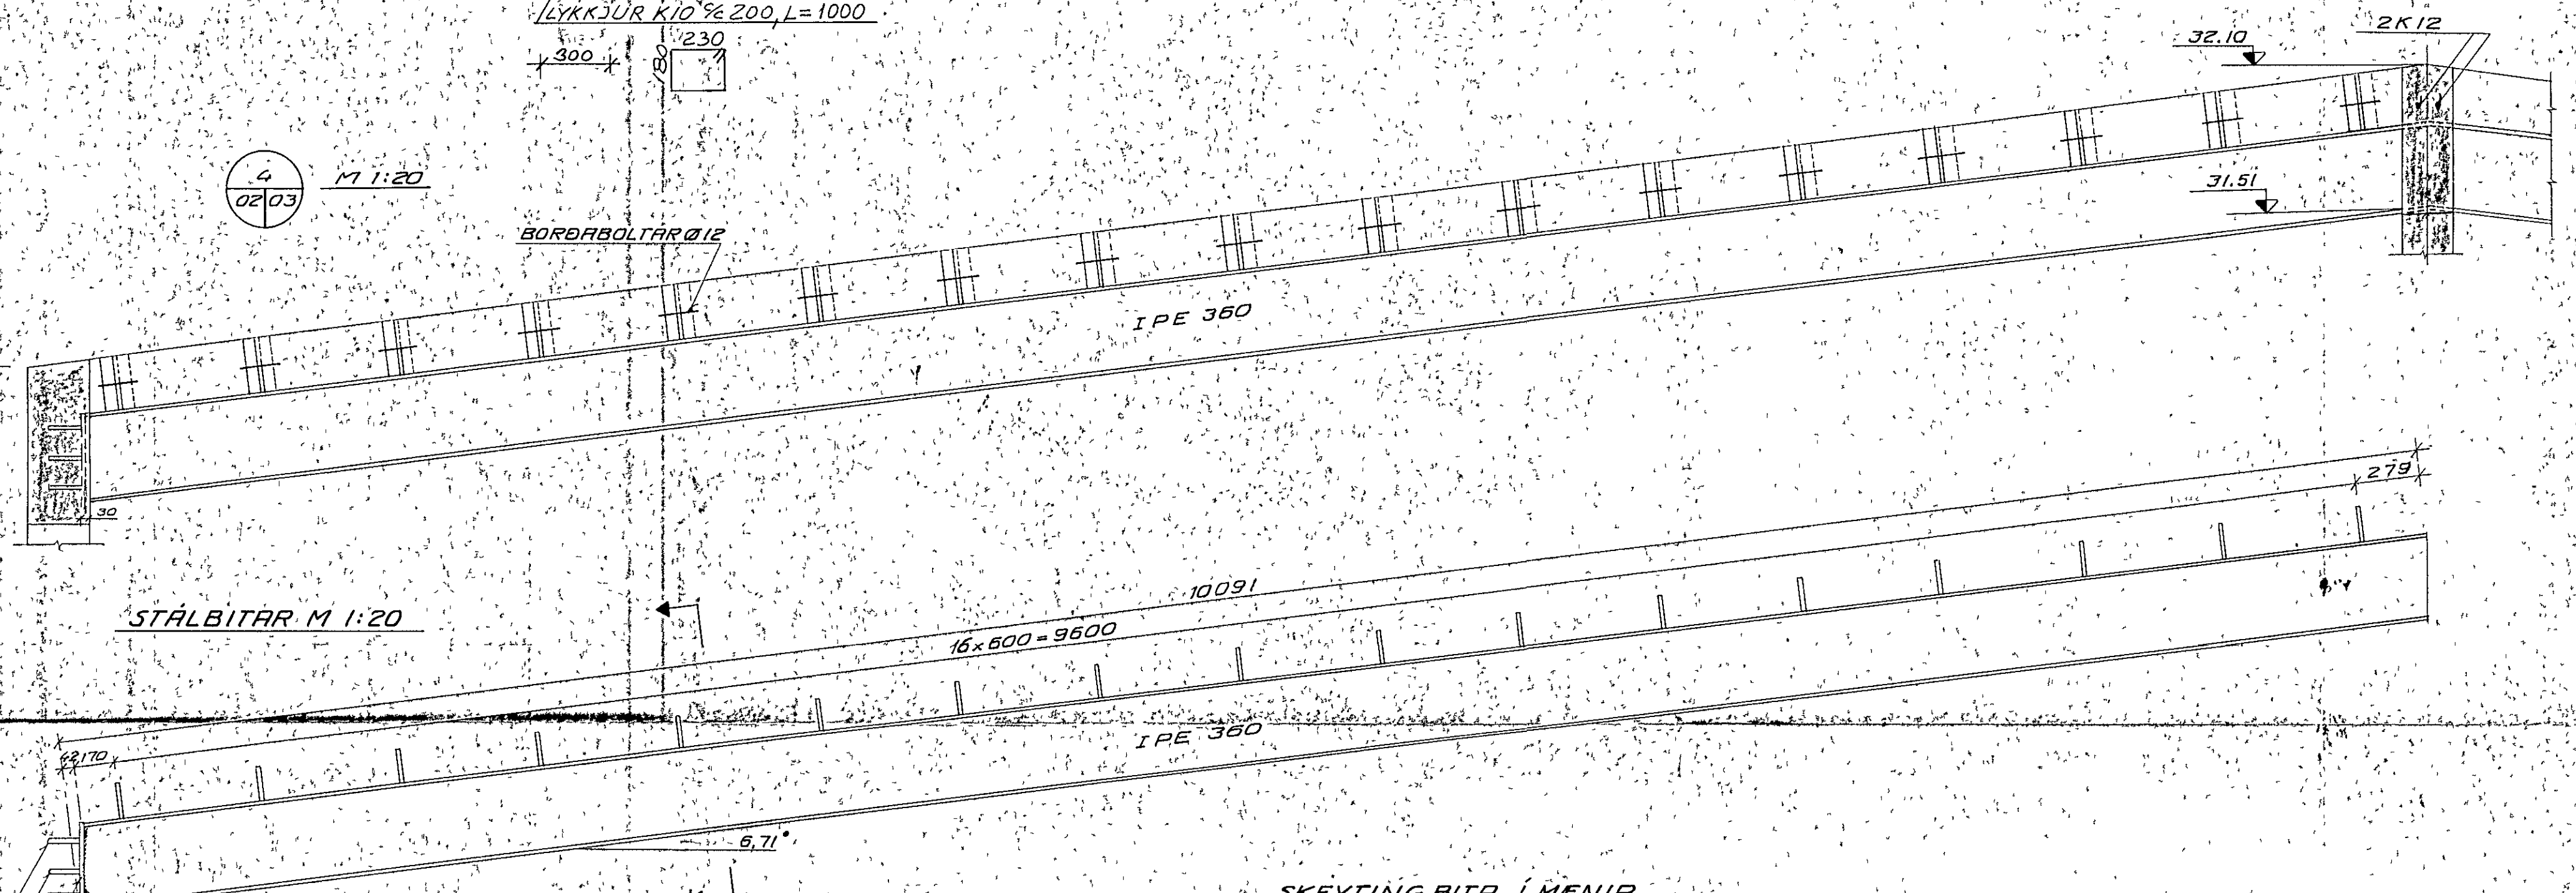

SKEYTING BITA Í MENIR M 1:10

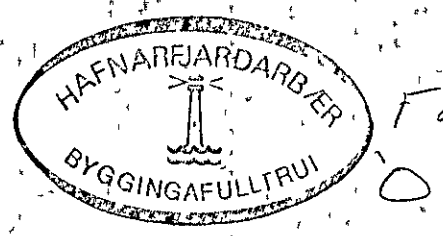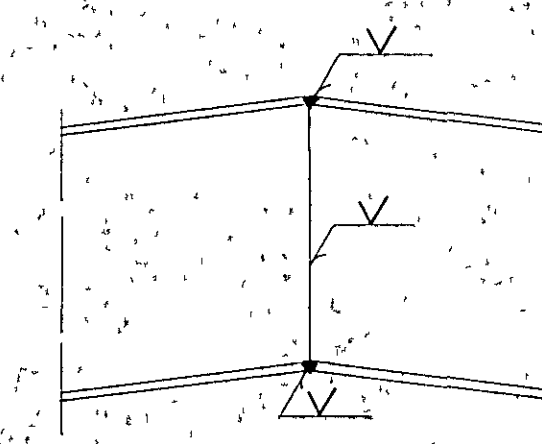

11. Júní 1986

SJÁ SKÝRINGAR Á TEIGN NR 270-1-01

VERKFRÆDISTOFAAN FERILL HF.
 SUDURLANDSBRÁUT 4 REYKJAVÍK SÍMI 31570

FLATAHRAUN 21.06.23
 SNID Í VEGGI OG
 BITAR Í ÞAKI

DAGS	HANNAÐ	SAMÞYKKT
AGÚST 1986	<i>[Signature]</i>	<i>[Signature]</i>
MKV	TEIKNAD	
1:20	5 TH	nr. 270 1 03

BR	DAGS	HANNAÐ	SAMP