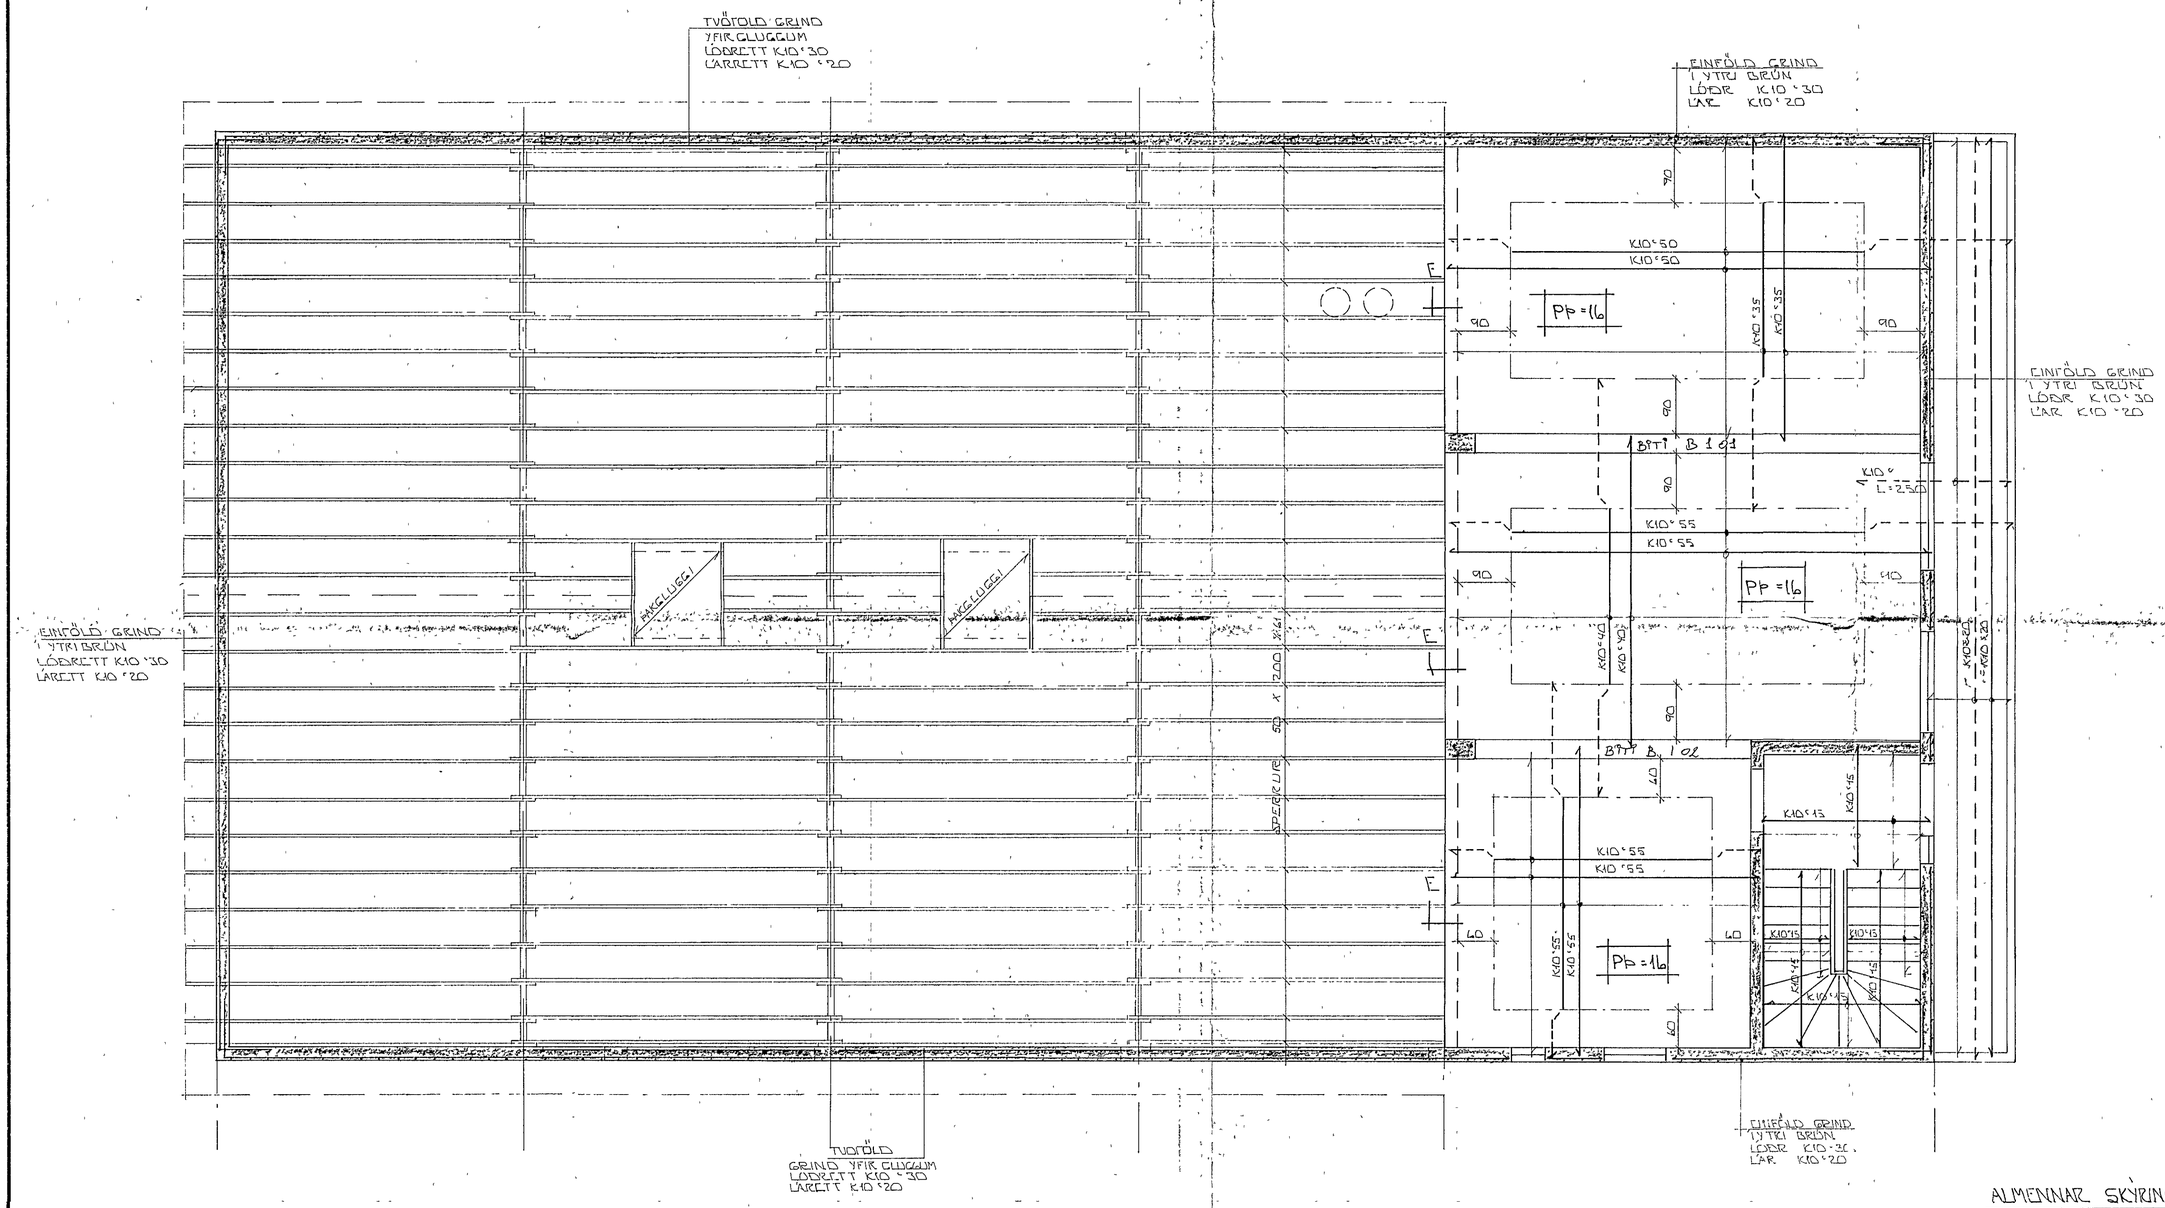

GRUNNMYND ~1 50

ALMENNAR SKÝRINGAR SJÁ BL. NR. 1-01

HAFNARFJARÐARBÆR
2. sept. 1986
BYGGING, FULLTRÚINN

BR NR	DAGS	EÐLI BREYTINGAR	SIGN

FLATAHRAUN 27 HAFNARFIRÐI

BURÐARVIRKI GRUNNMYND ÞAKVIRKIS

BENDING PLÖTU YFIR 1 HÆÐ

MÆLIKV. ~1'50

SIGURÐUR ÞORLEIFSSON TÆKNIFRÆÐINGUR F.T.F.I.

STRANDGOTU 11 HAFNARFIRÐI SÍMI 54751

DAGS 'AGÚST' 86

HANNAÐ

TEIKNAÐ

VERK NR 8521

BLAÐ NR 1-04