



GRUNNMYND 1:50
2.HÆÐ

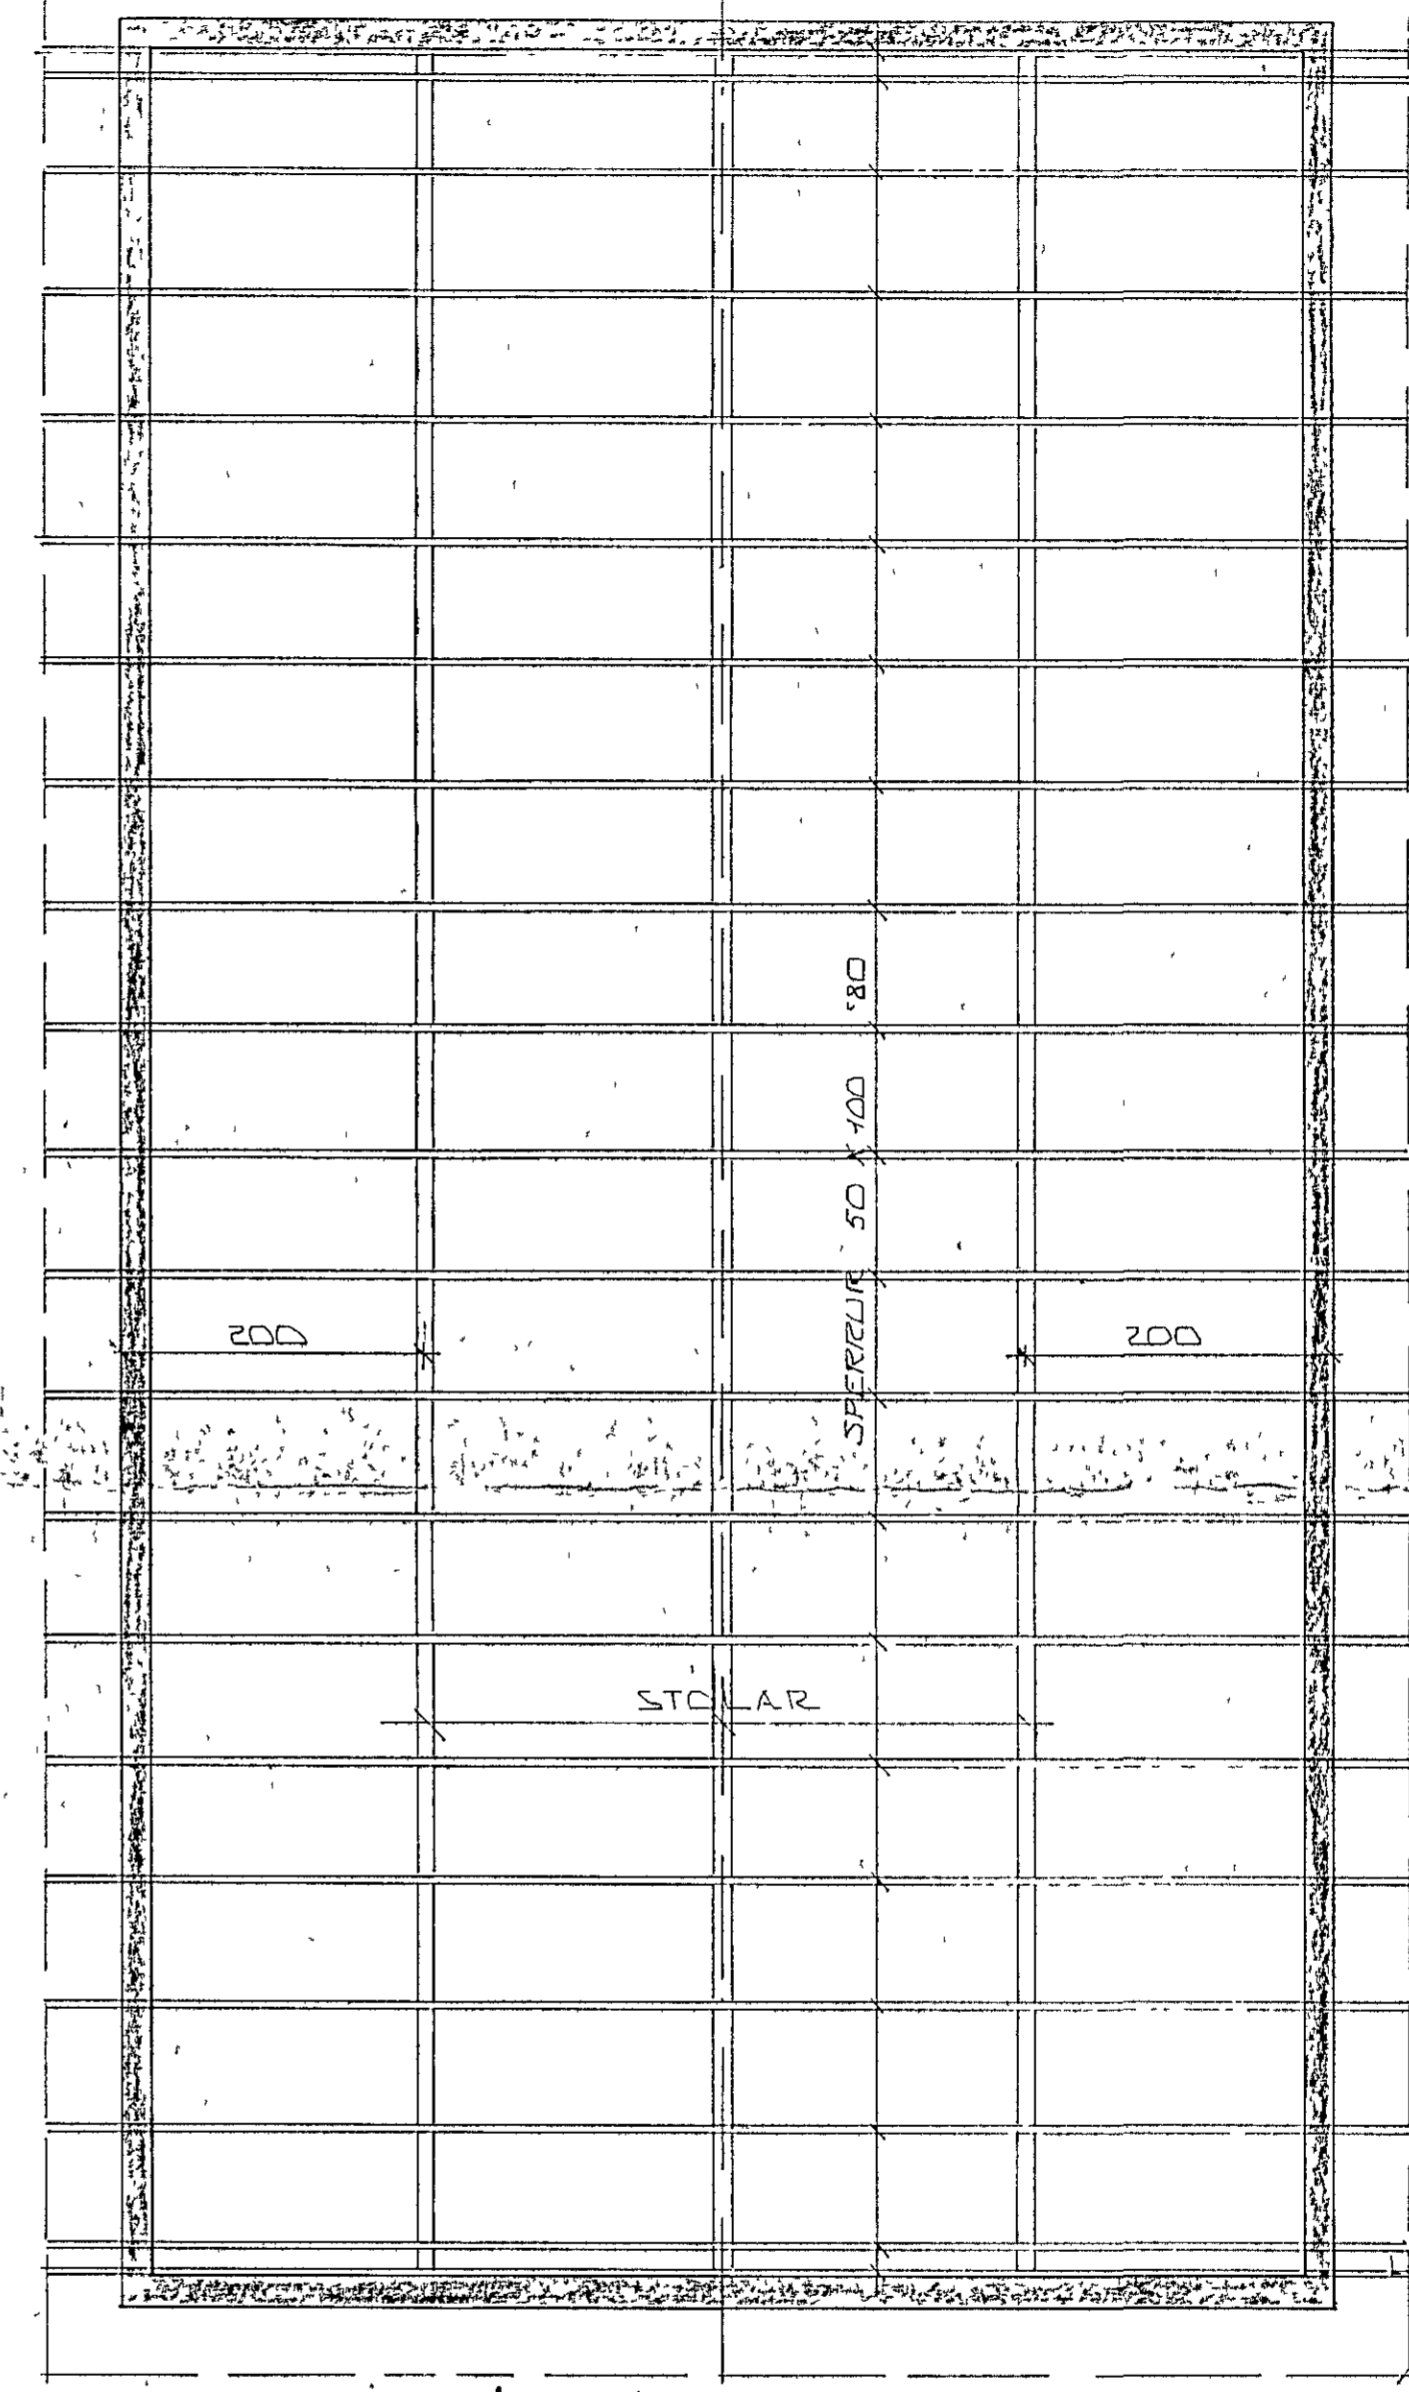

GRUNNMYND 1:50
ÞAKS YFIR 2.HÆÐ.

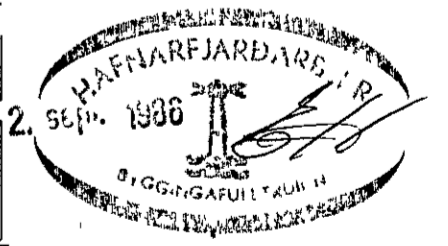

ALMENNAR SKYRINGAR SJA BL.NR. L-01

BR.NR	DAGS	EDLI BREYTINGAR	SIGN
		FLATAHRAUN 27 HAFNARFIRDI	DAGS AGÚST 86
		BURÐARVIKTI BENDING PLÖTU YFIR 2. HÆÐ	HANNAÐ
		GRUNNMYND ÞAKVIRKIS	TEIKNAD
MELIKV. 1:50 1:20			VERK NR 8524
SIGURÐUR ÞORLEIFSSON	TEKNIFRÆÐINGUR F.T.F.I.	BLAD NR	L-07
STRANDGÖTU 11	HAFNARFIRDI	SÍMI 54751	