




ASÝND Á BITA B2.1. 1:50

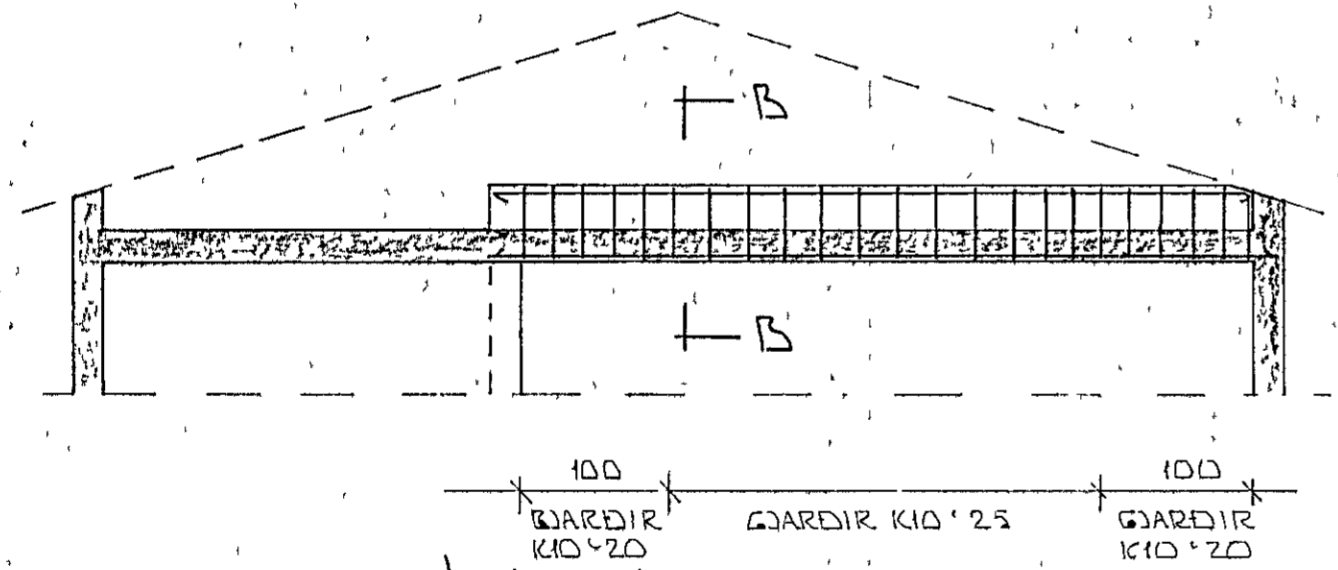


ASÝND Á BITA B2.2. 1:50

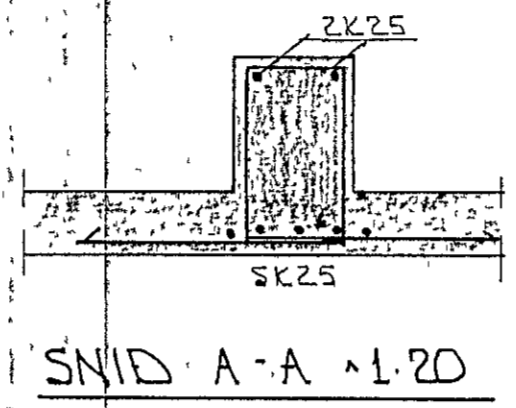

SNID A-A 1:20

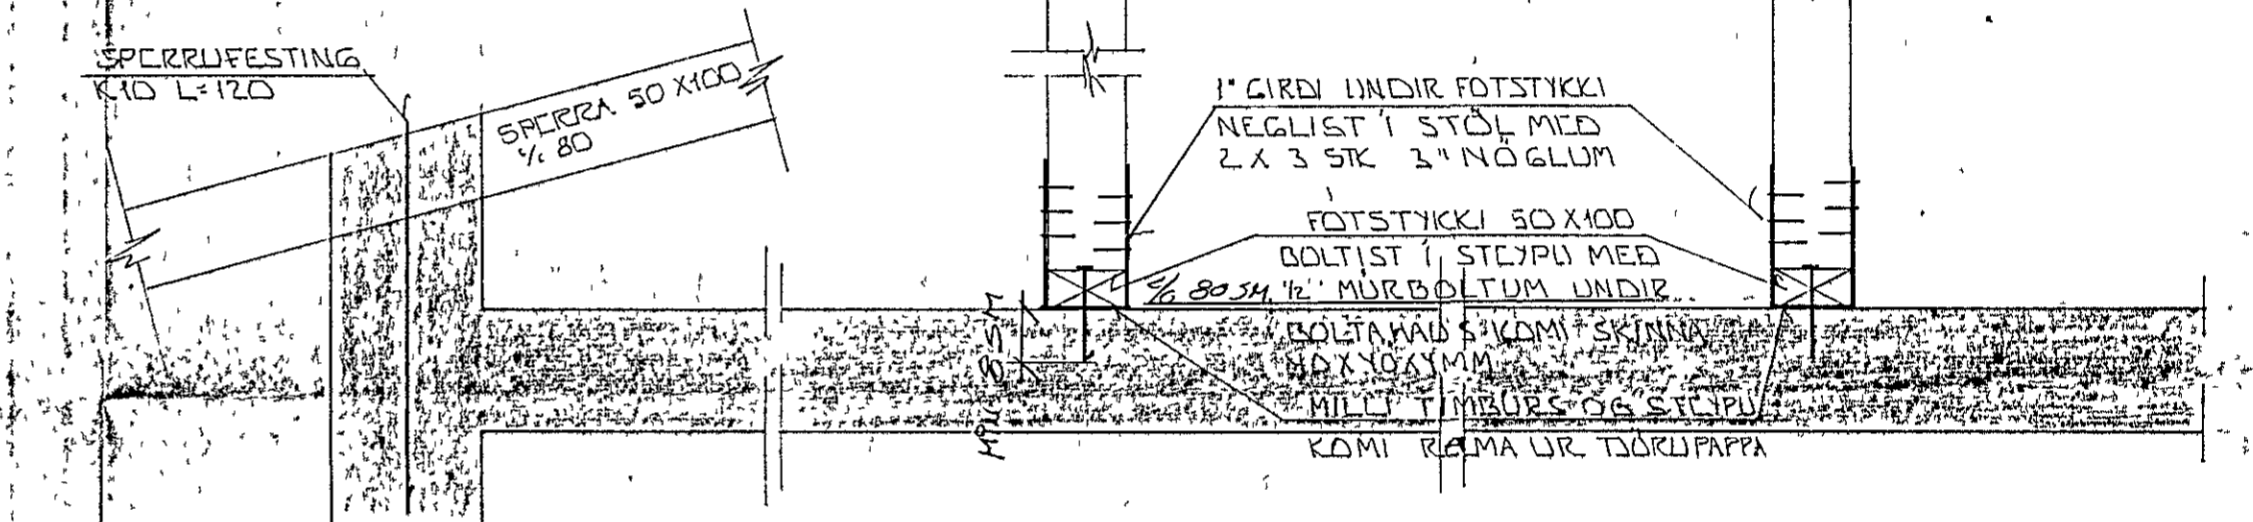

SNID Í ÞAK 2. HÆÐAR 1:10

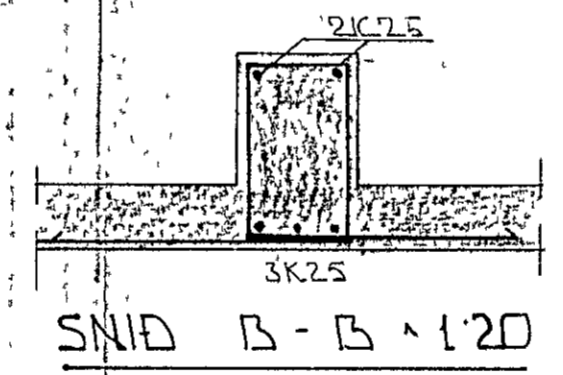

SNID B-B 1:20

2. sept. 1986

ALMENNAR SKÝRINGAR SJA BL. NR 1-01

BR NR	DAGS	EDLI BREVTINGAR	SIGN
FLATAHRAUN - 27 HAFNARFIREDI			DAGS AGÚST '86
BURDARVIRKI. SNID OG SEFRMYNDIR			HANNAÐ
PLÖTU YFIR 2 HÆÐ			TEIKNAD
MELIKV. 1:50 1:20			VERK NR 8521
SIGURÐUR ÞORLEIFSSON TEKNIFRÆÐINGUR F.T.F.I.			BLAD NR
STRANDGÖTU 11 HAFNARFIREDI SÍMI 54751			L-08