
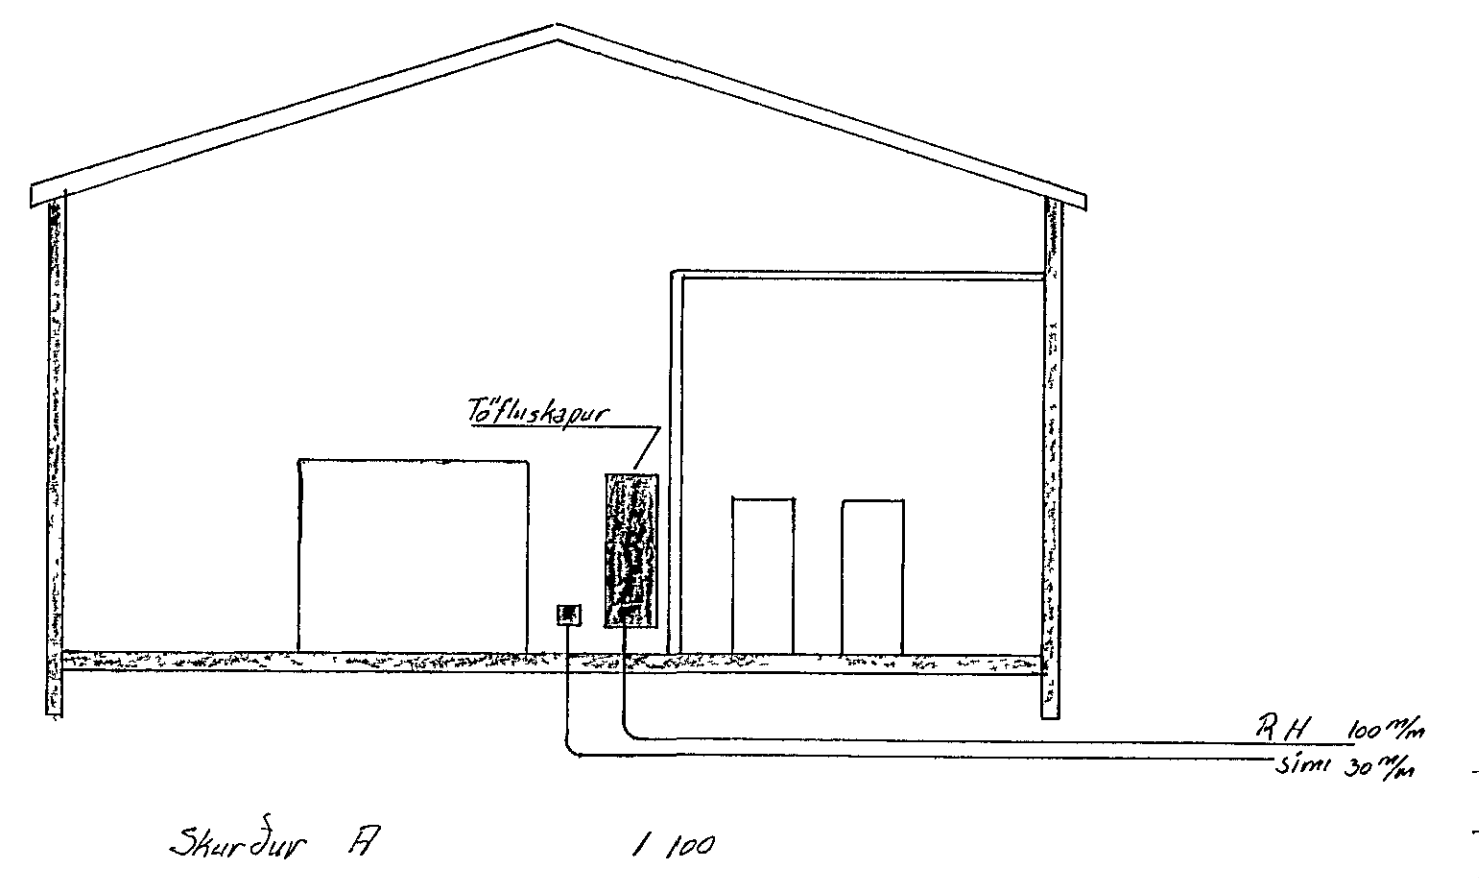


Skýringar
 Kapalrennur festar á vegg 20 cm frá lofti
 Rennustærð 8x10
 Tenglar og rofar 110 cm hæð
 Vara krist fyrir vantaðlegar vélar
 Rakapettir tenglar á reggjum sal

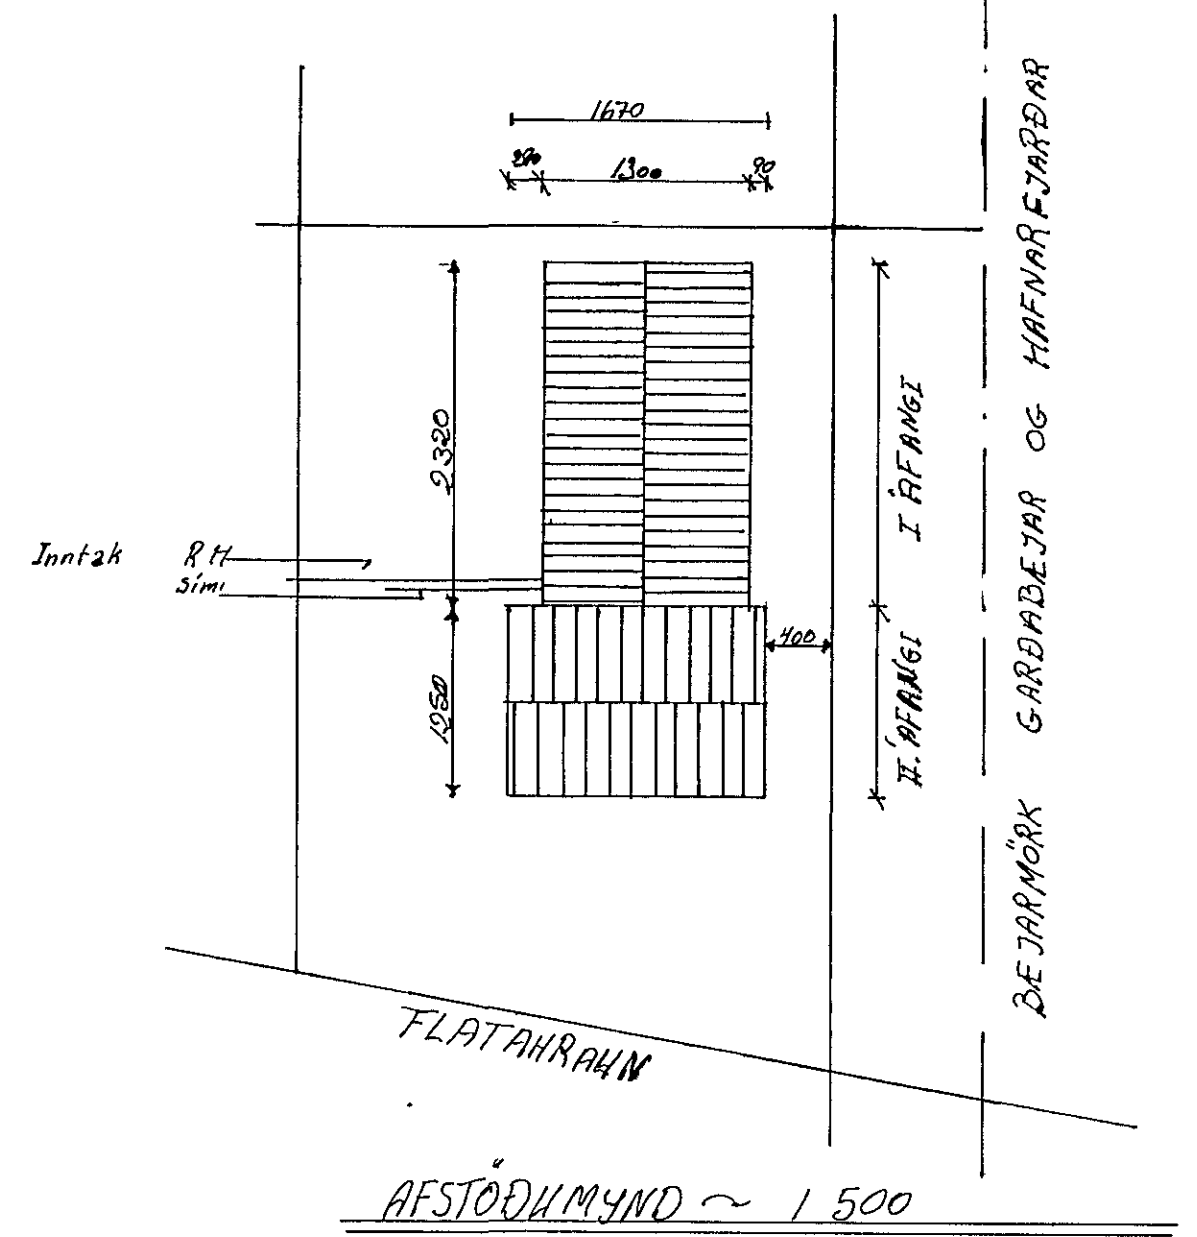

| | |
|--------------------------|-------------|
| FLATAHRAN 31 HAENARFIRÐI | Mkv |
| TELKINN | Dags 1/6 84 |
| Pétur Sveinsson | Samp |
| HARNAÐ | 51111 |
| Sveinn R. Björnsson | 53363 |
| Laugavegur 12 | |