

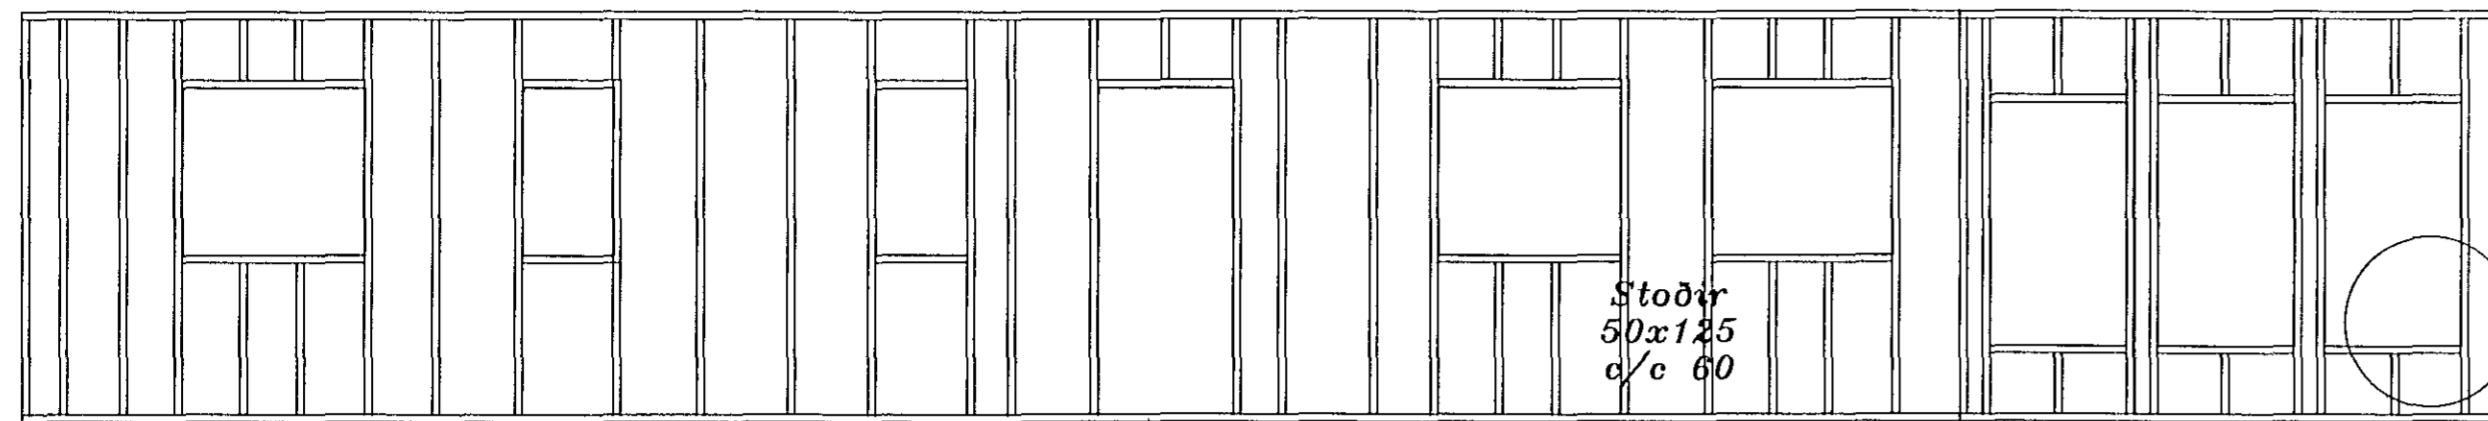


DEILI 1. 1 : 10

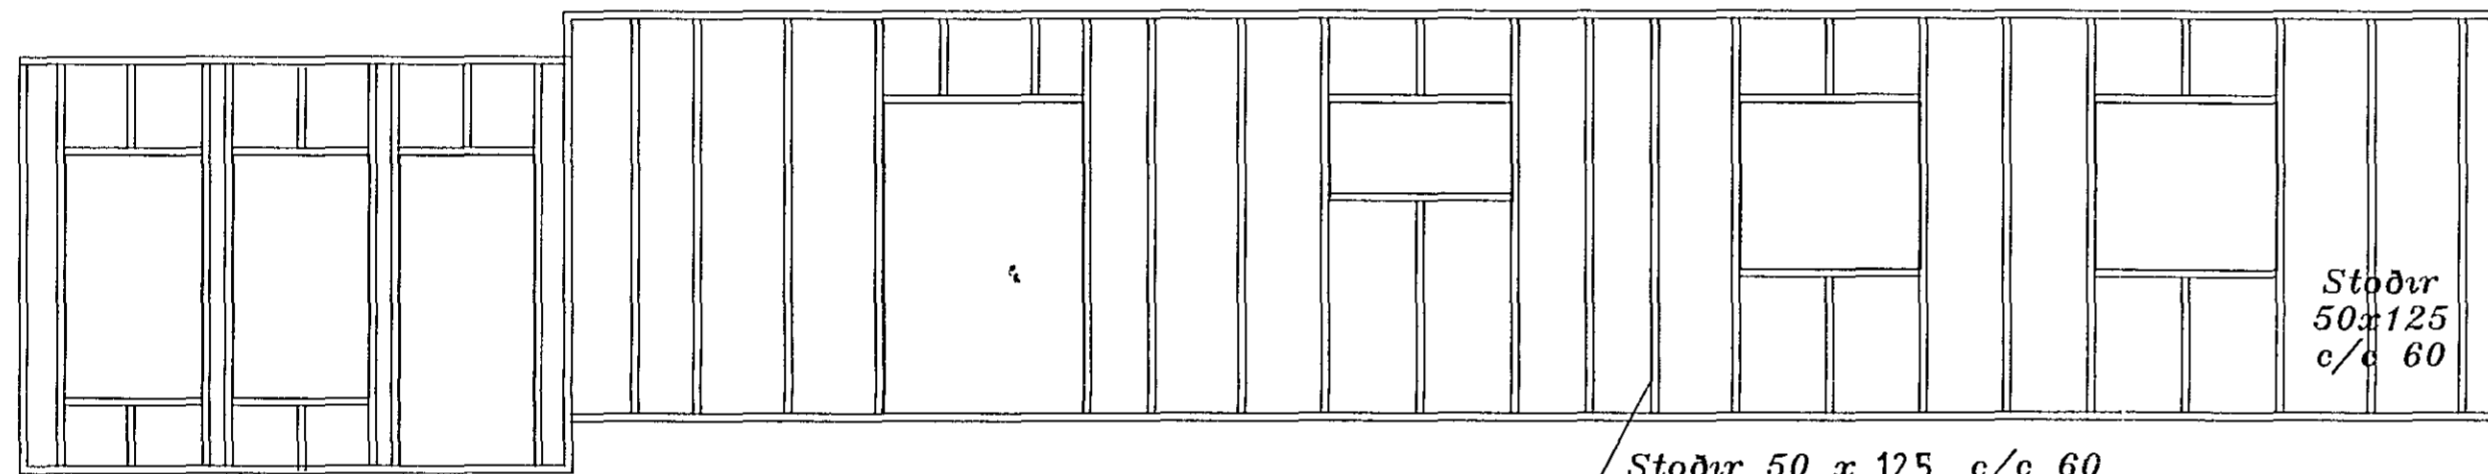


Ásýnd, Austurhlíð

DEILI 1.

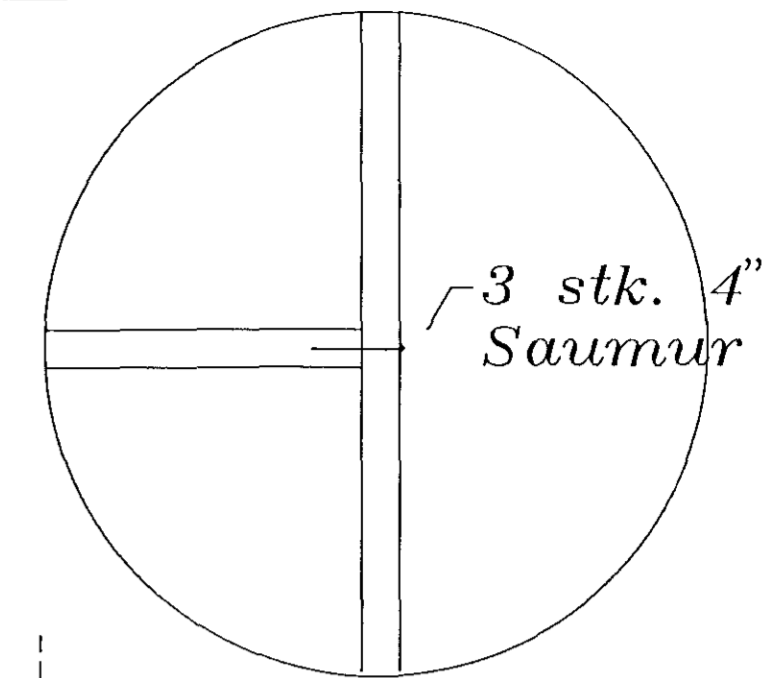


Ásýnd, Vesturhlíð

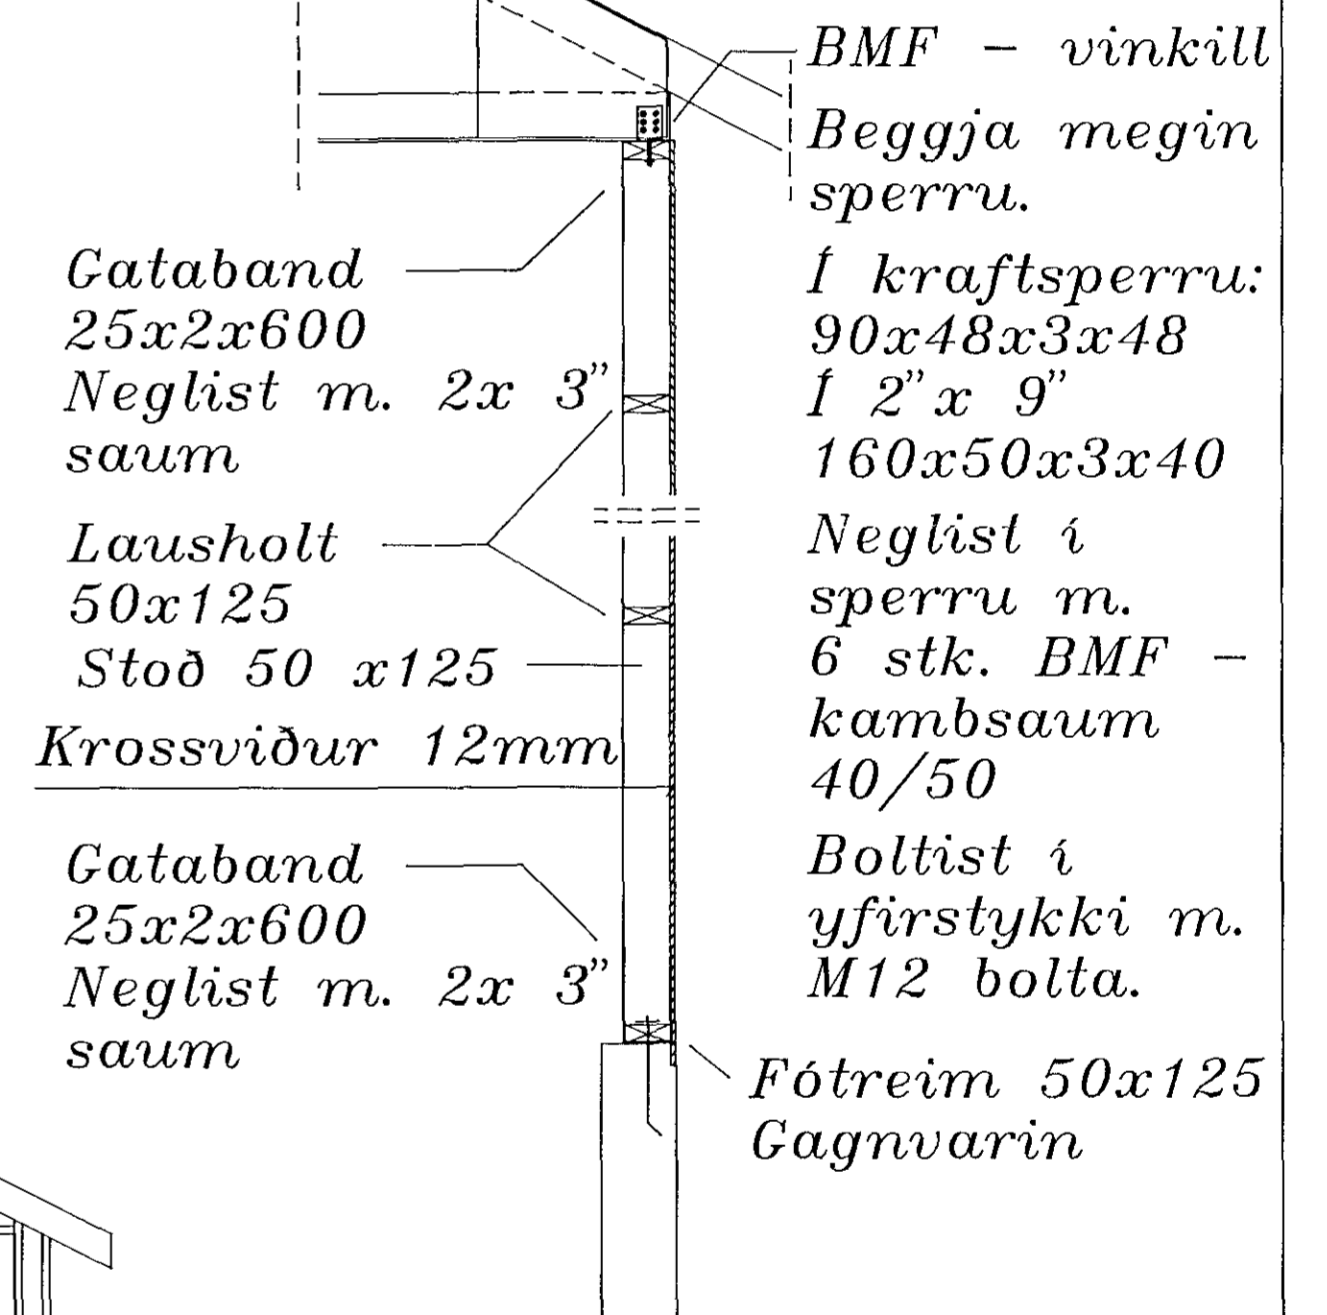


Snið í hlíðar 1 : 20

BMF - vinkill
Beggja megin sperru.
Cataband 25x2x600
Neglist m. 2x 3" saum
Lausholt 50x125
Stoð 50 x 125
Krossviður 12mm
Gataband 25x2x600
Neglist m. 2x 3" saum
Í kraftsperru:
90x48x3x48
Í 2" x 9"
160x50x3x40
Neglist í sperru m.
6 stk. BMF - kambsaum 40/50
Boltist í yfirstykki m. M12 bolta.
Fótrem 50x125 Gagnvarin

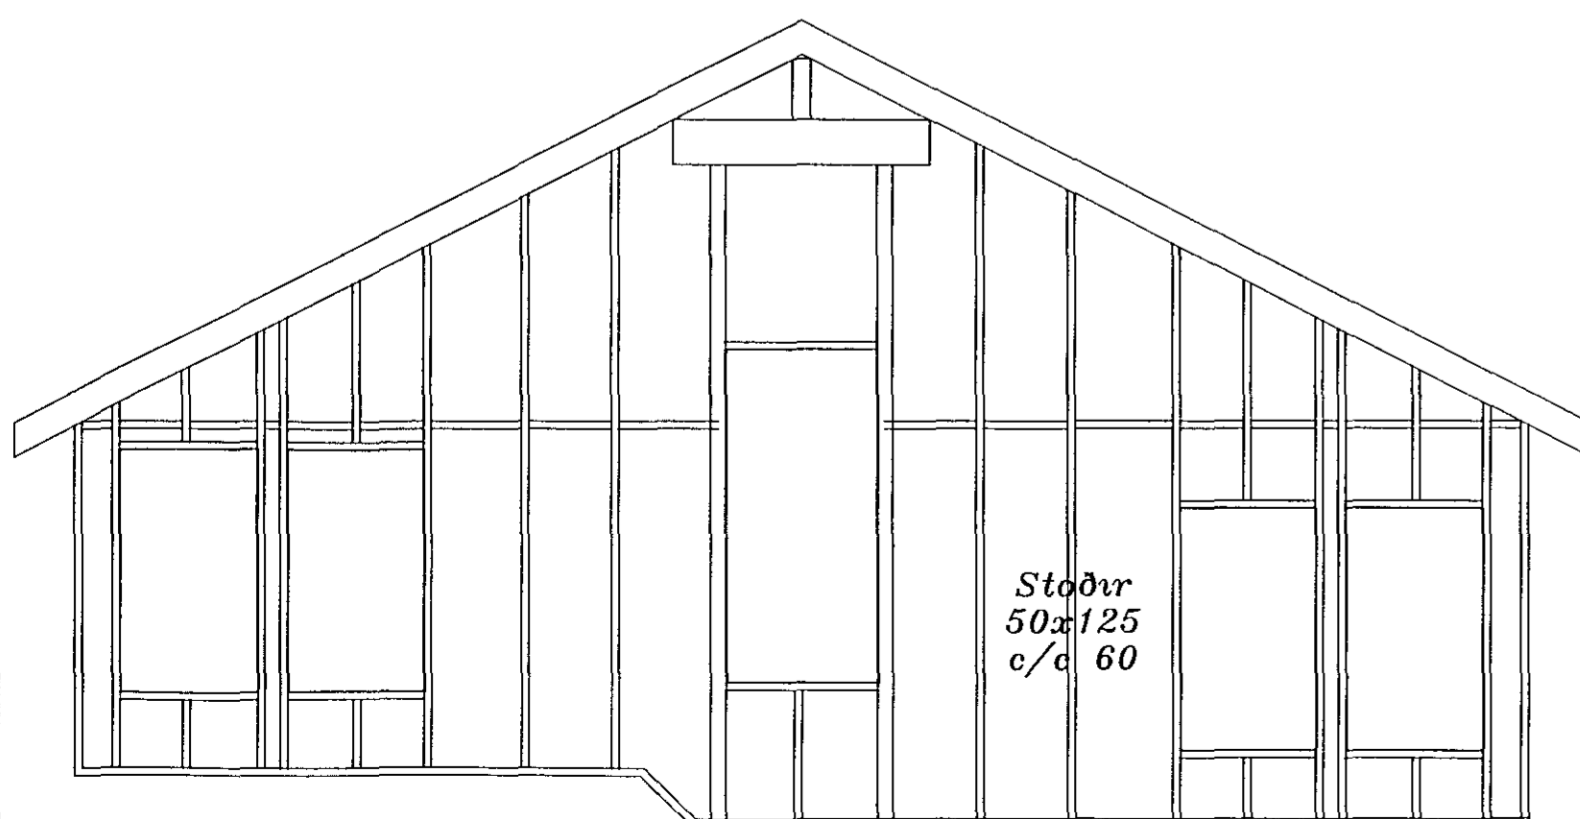


Ásýnd, Norðurgafi

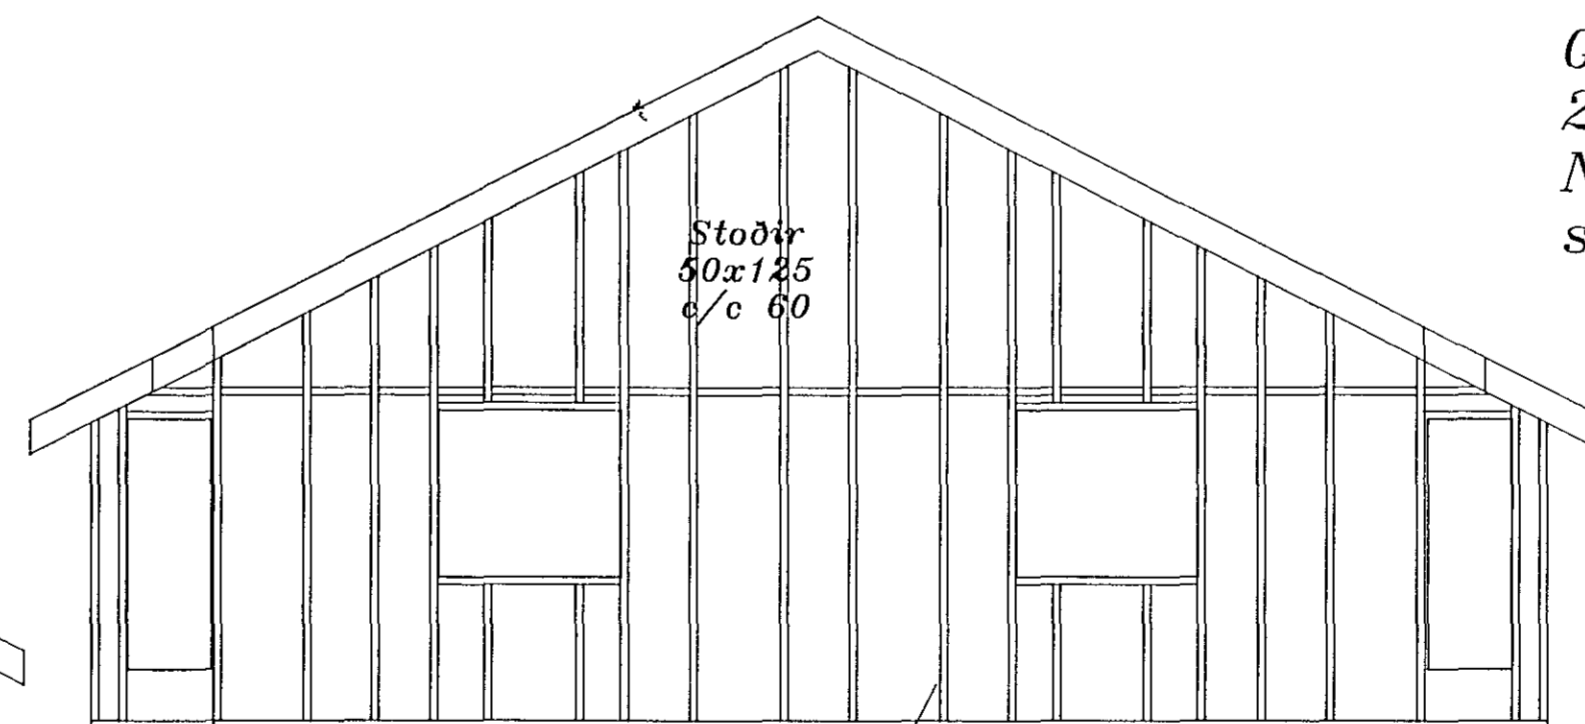

Ásýnd, Suðurgafi

Snið í gafla og skýringar, sjá teikn nr 1.02

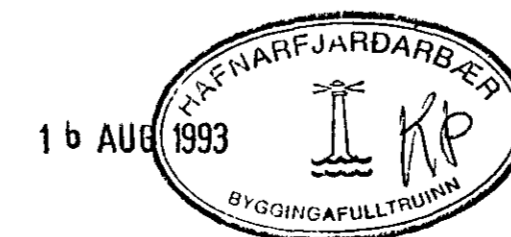

	FJÓLUHLÍÐ 10	
	Burdarvarkí, veggir	
ÞÓR GÍSLASON BYGGINGATEKNIFRÆÐINGUR Hjallabraut 37 220 Hf s 652451	Nr 1.03	Júní 1993
	1 · 50	<i>Þór Gíslason</i>