




SNID Q 1 : 10

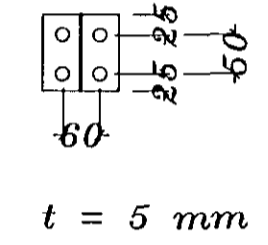



SNID B 1 : 20

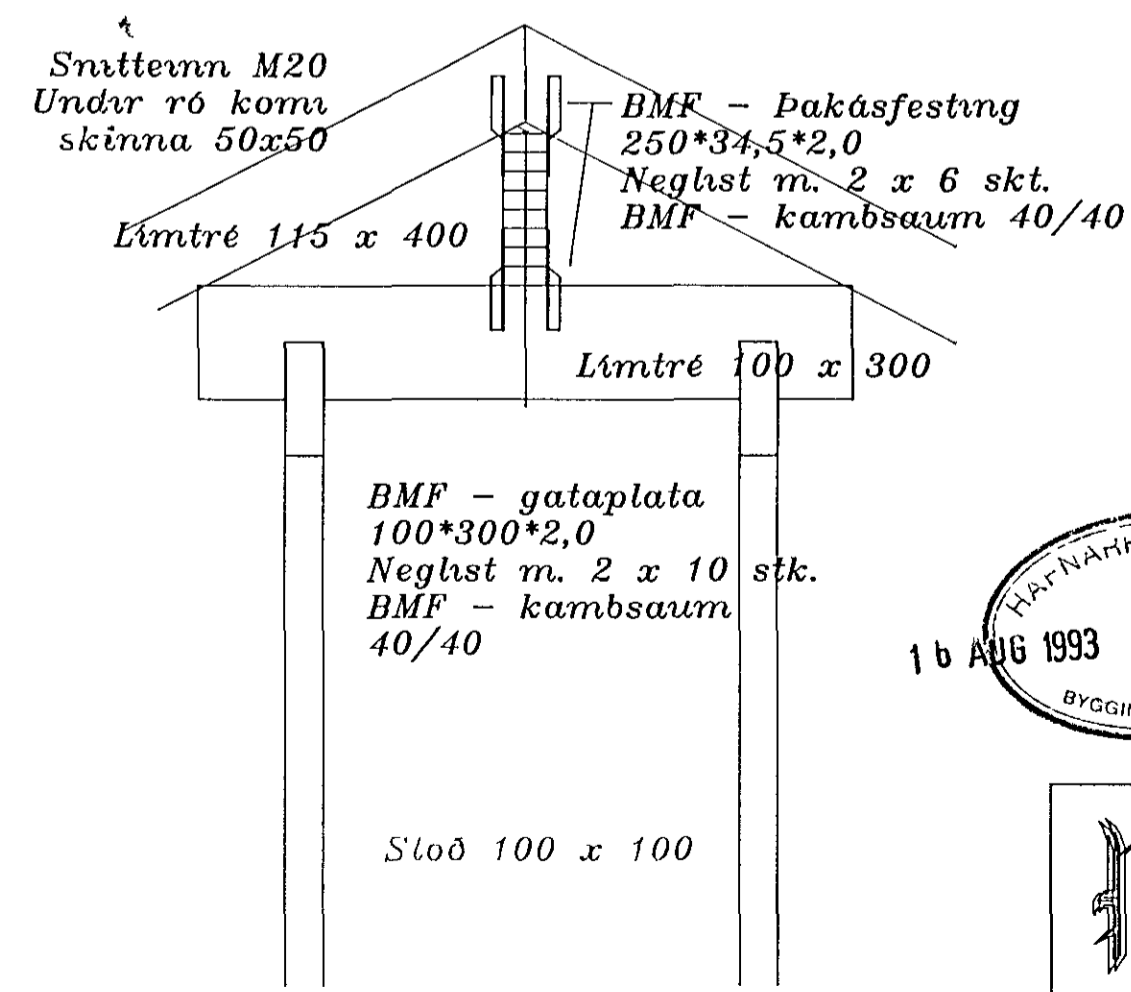

SNID A 1 : 20

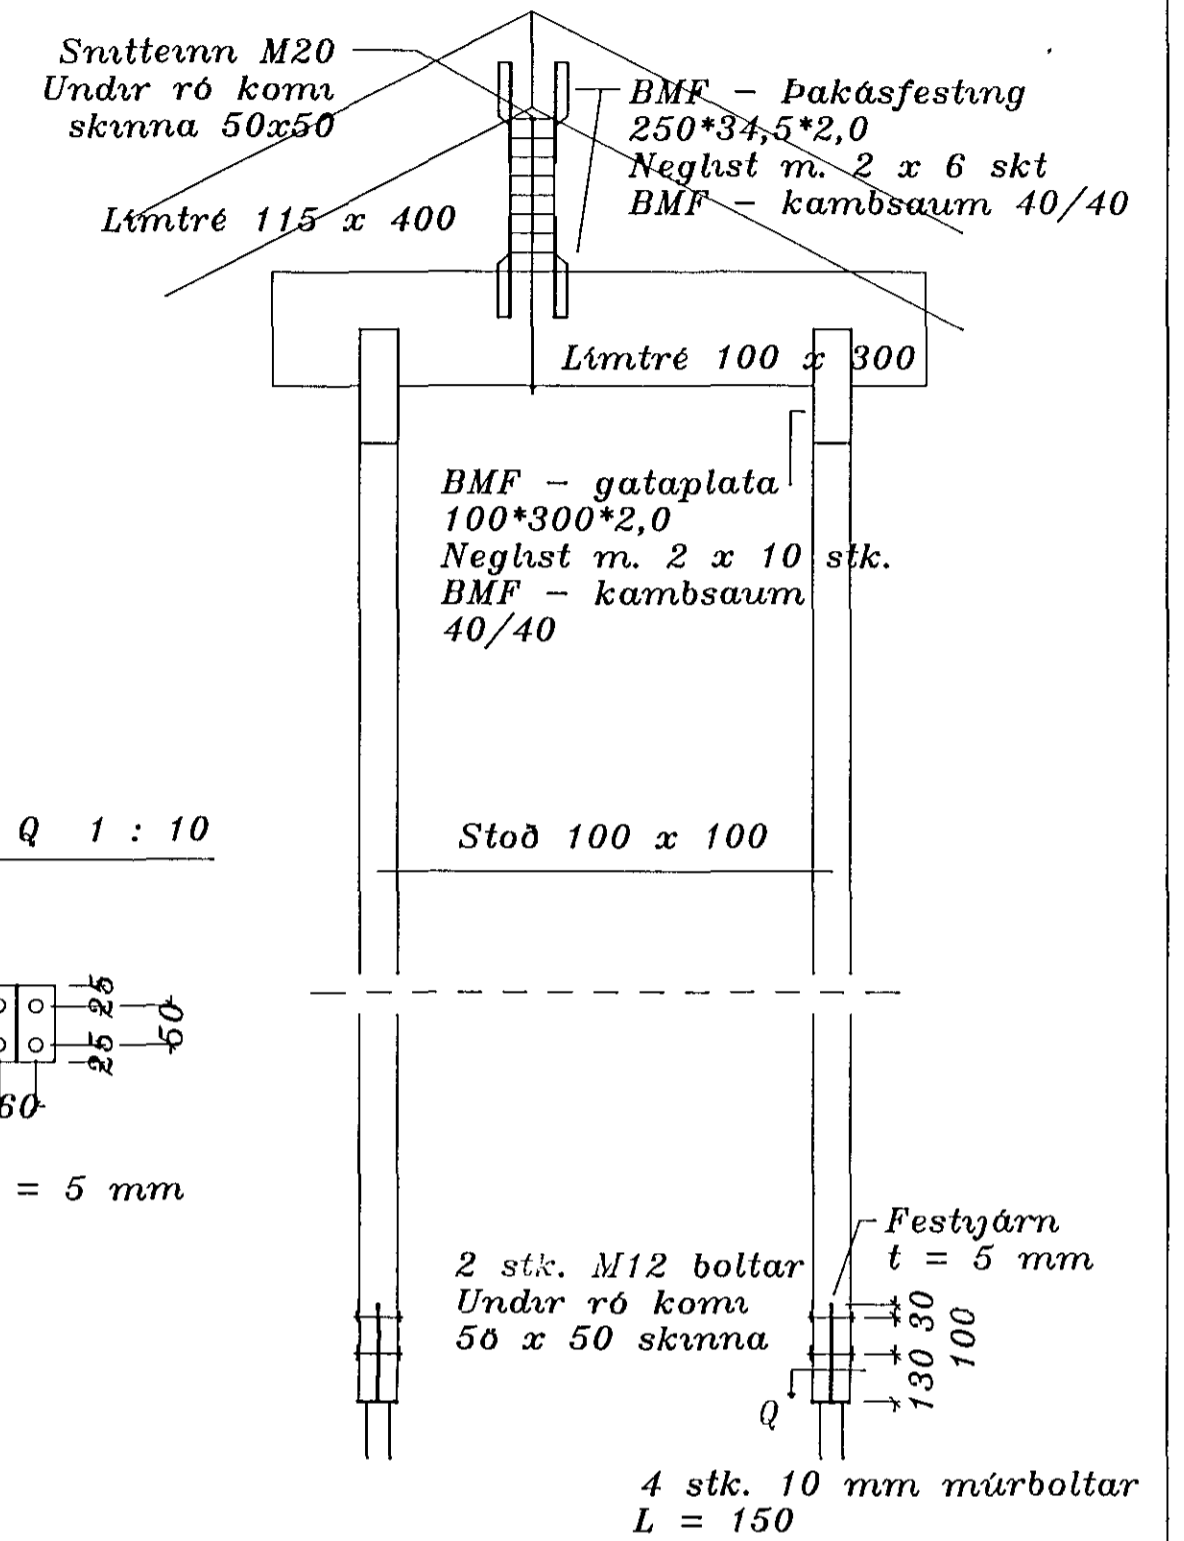

SNID C 1 : 20

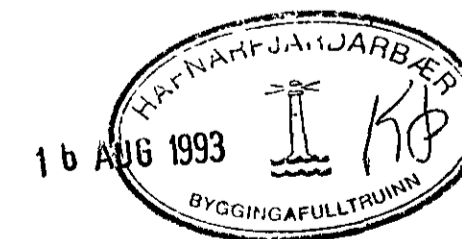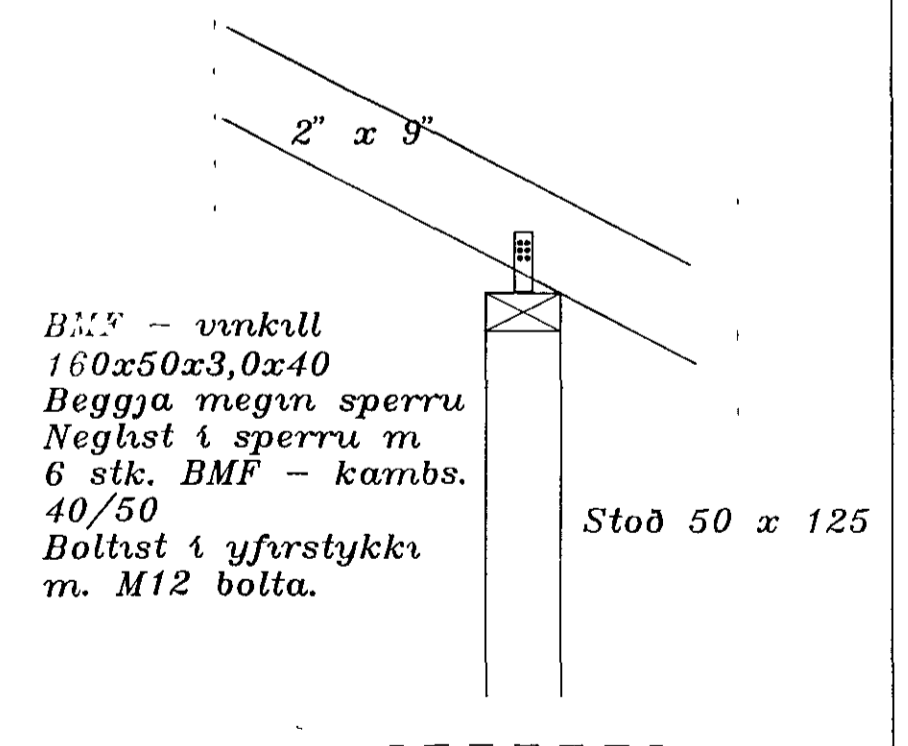

	FJÓLUHLÍÐ 10	
	Grunnmynd, Pak	
ÞÓR GÍSLASON BYGGINGATEKNIFRÆÐINGUR Hjallabraut 37 220 Hf s 652451	Nr 1.04 1 : 50	Júlí 1993 <i>Þór Gíslason</i>