




Bilgeymsla  
Ásýnd - suðurgafi

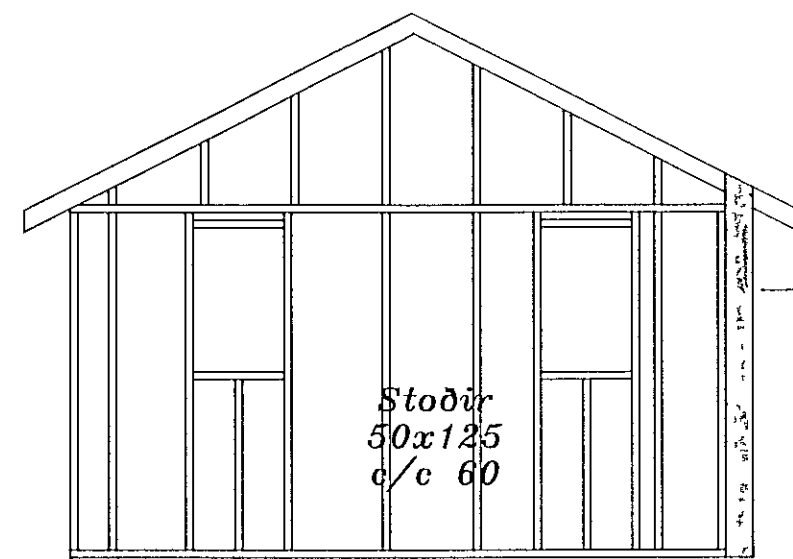

Bilgeymsla  
Ásýnd - norðurgafi

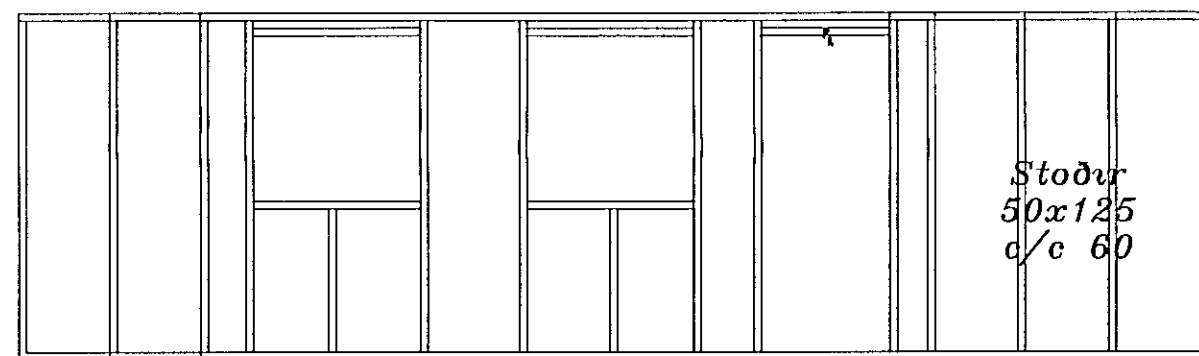

Bilgeymsla  
Ásýnd - austurhlíð

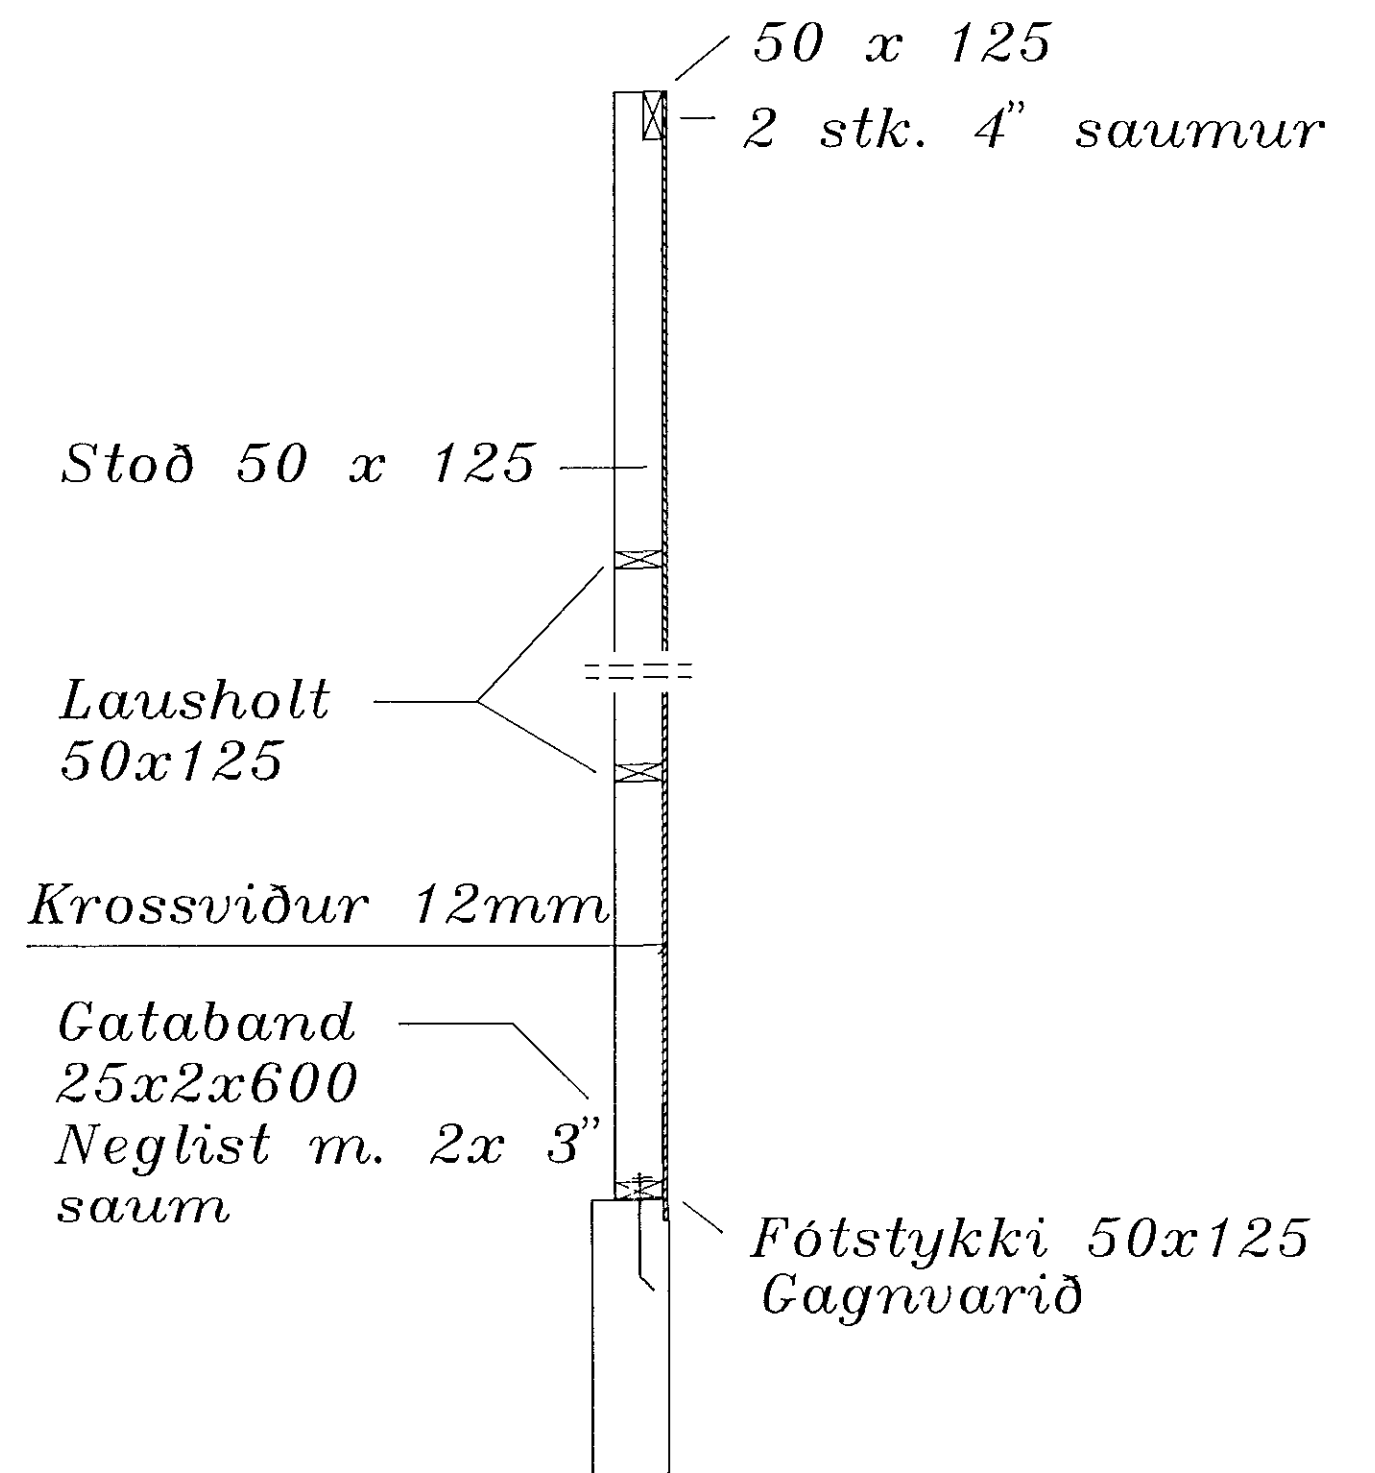


### SKÝRINGAR

Timbur skal vera í styrkleikaflokki K - 24 og Límtré skal vera í styrkleikaflokki L40 skv. ÍST/DS 413.

Allur saumur og festingar skal vera galv. Krossviður ( 12 mm ) neglist m. 2,8 x 65 saum c/c 60 við útbrún og c/c 150 í milli stödir.

Framkvæmdir skulu vera í fullu samræmi við byggingareglugerð og gildandi staðla.

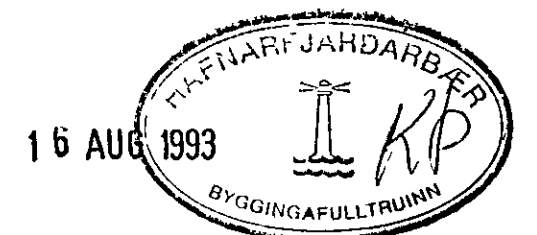

<b>BG</b>	FJÓLUHLÍÐ 10	
	Burðarvirki, veggur bílg. smíð húsgafl.	
ÞÓR GÍSLASON BYGGINGATÆKNIFRÆÐINGUR Hjallabraut 37 220 Hf s 652451	Nr 1.02	Júní 1993
	1 · 50	<i>Þór Gíslason</i>