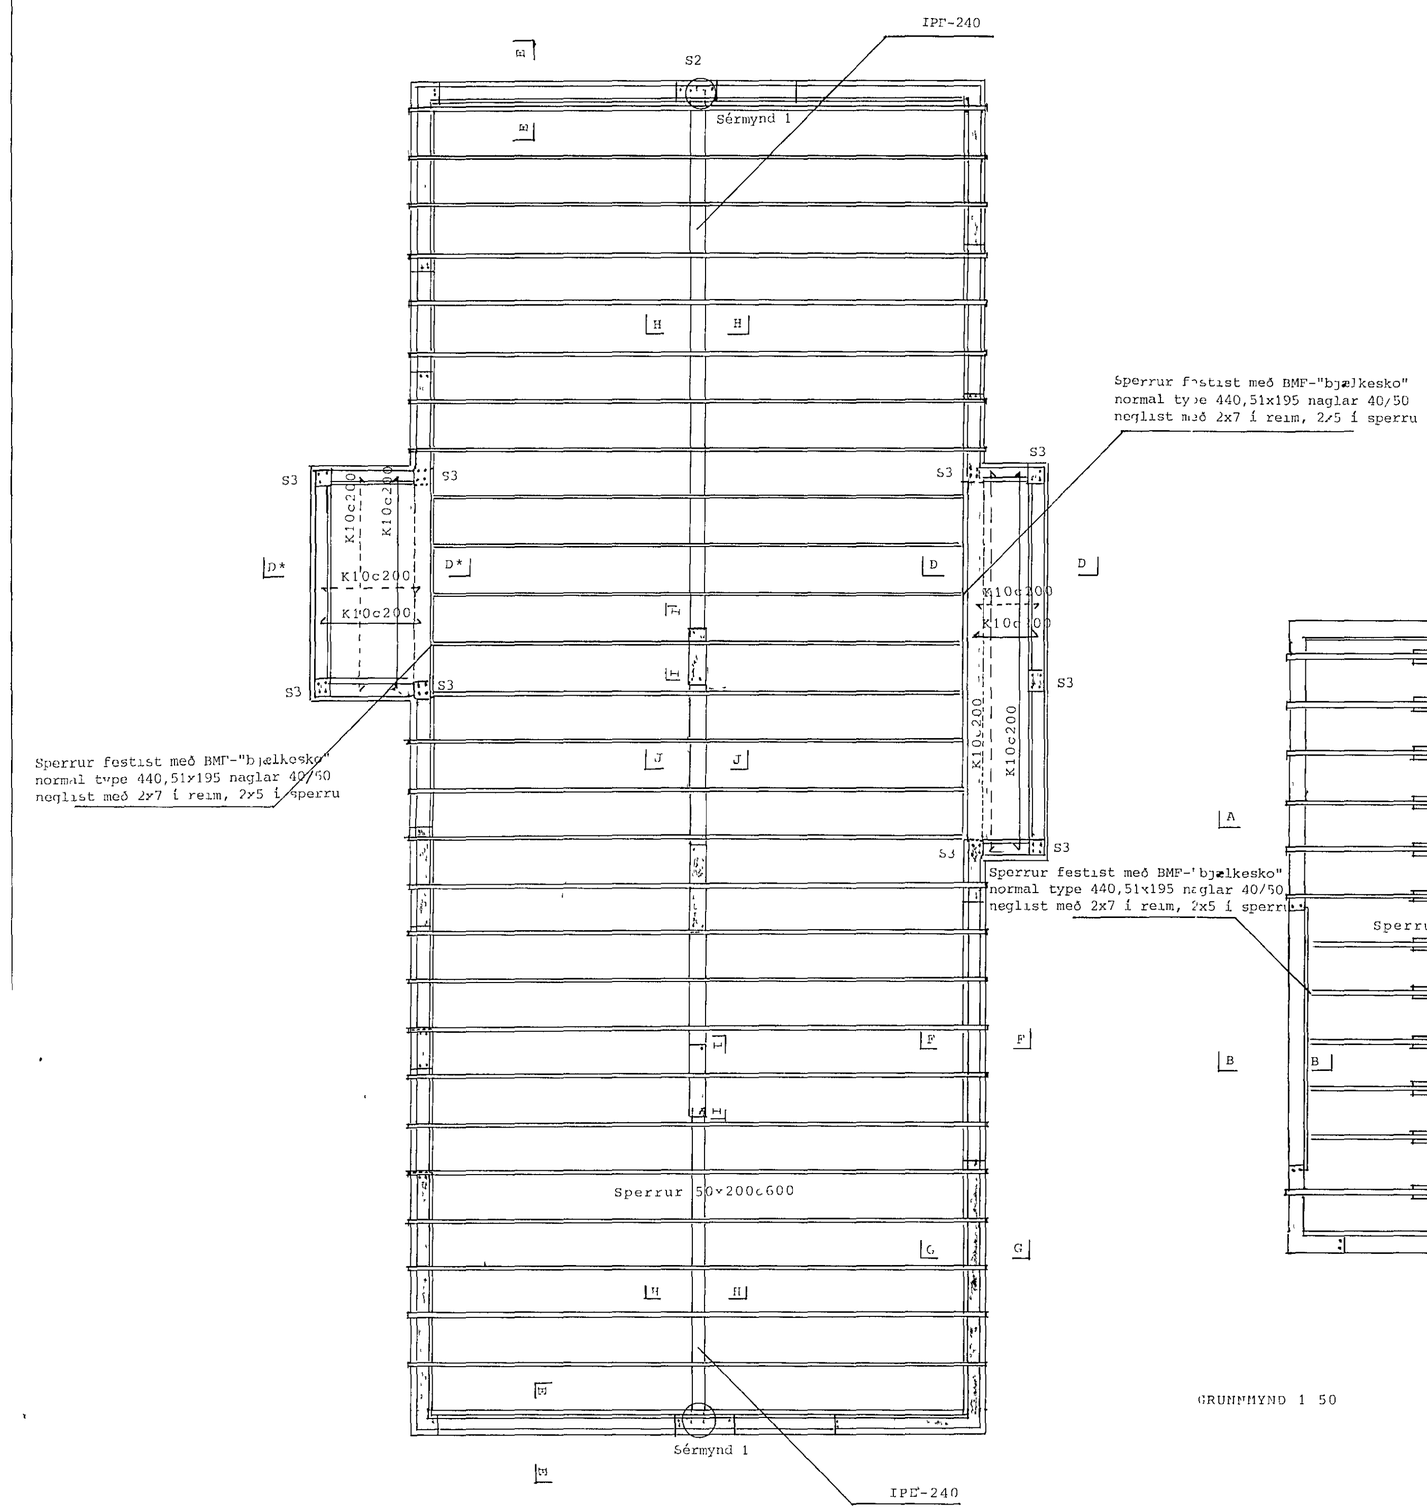

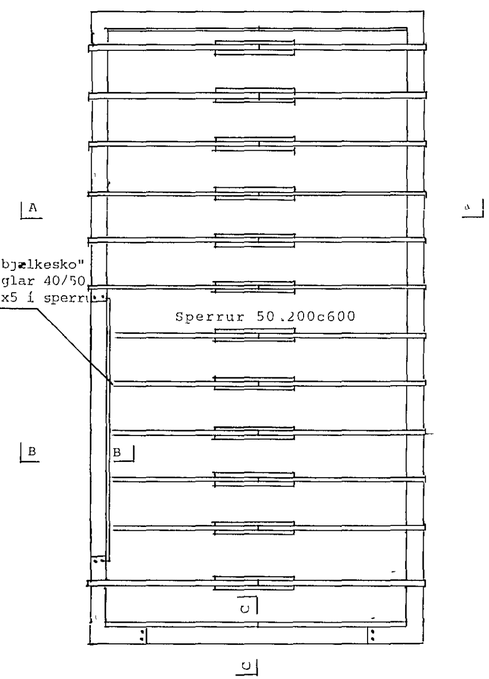

GRUNNMYND 1 50

SKÝRINGAR

- Járnbending utveggja og innveggja íbuðarhuss
  Net K10c250 í báðum brunum
- Járnbending bílskúrs
  gafl veggur K10c200 lárett í báðum brunum
  K10c300 lóðrett í báðum brunum
  aðrir veggir K10c200 larett í ytri brun
  K10c300 loðrett í ytri brun

aðrar skýringar sjá B2

HAFNARFJARÐARKAUPSTAÐUR
21 OKT. 1993
BYGGINGAFULLTRÚINN

	FJÓLUHLÍÐ 17 HAFNARFIRÐI -veggir 2 hæðar og bílskúrs -plotur yfir utskotum -þakvirki
Arni B Bjornsson, verkfr Kvisthaga 1 107, Reykjavík sími 24262	dags 27 8 1993 / kvarði 1 50 B4