# FJÓLUHVAMMUR 1.

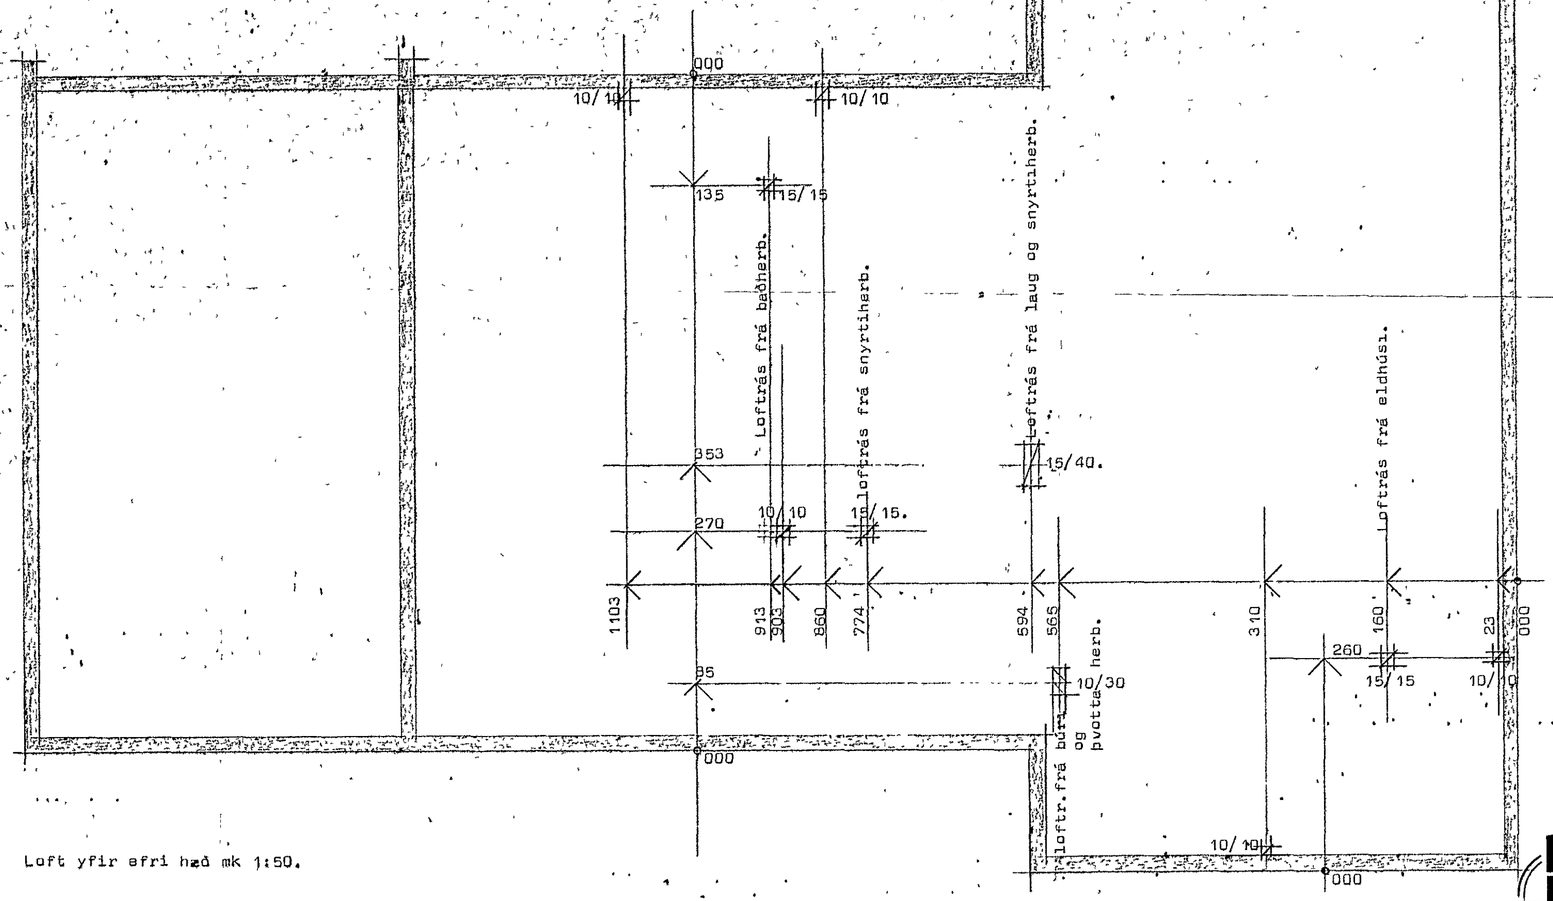


Loft yfir efri hæð mk 1:50.

5. júní 1980 HAFNARFJARÐARBÆR BYGGINGAFULLTRÚINN

**STAÐALHÚS** S/F

TEIKNISTOFA SÍÐUMÚLA 31 SÍMI 83141

| VERKEFNI | DAGS. 1980 | VERK NR |
|---|---|---|
| Örtak úr staypu | MKV. 1:50 | SU 36 |
| Fjóluhvammur 1, Hafnarfirði. | BR. | |
| | BLAÐ NR 2,02.2 | |

Sigurður Guðmundsson — Sigurður P. Kristjánsson

SIGURÐUR GUÐMUNDSSON SIGURÐUR P KRISTJÁNSSON FTFÍ