

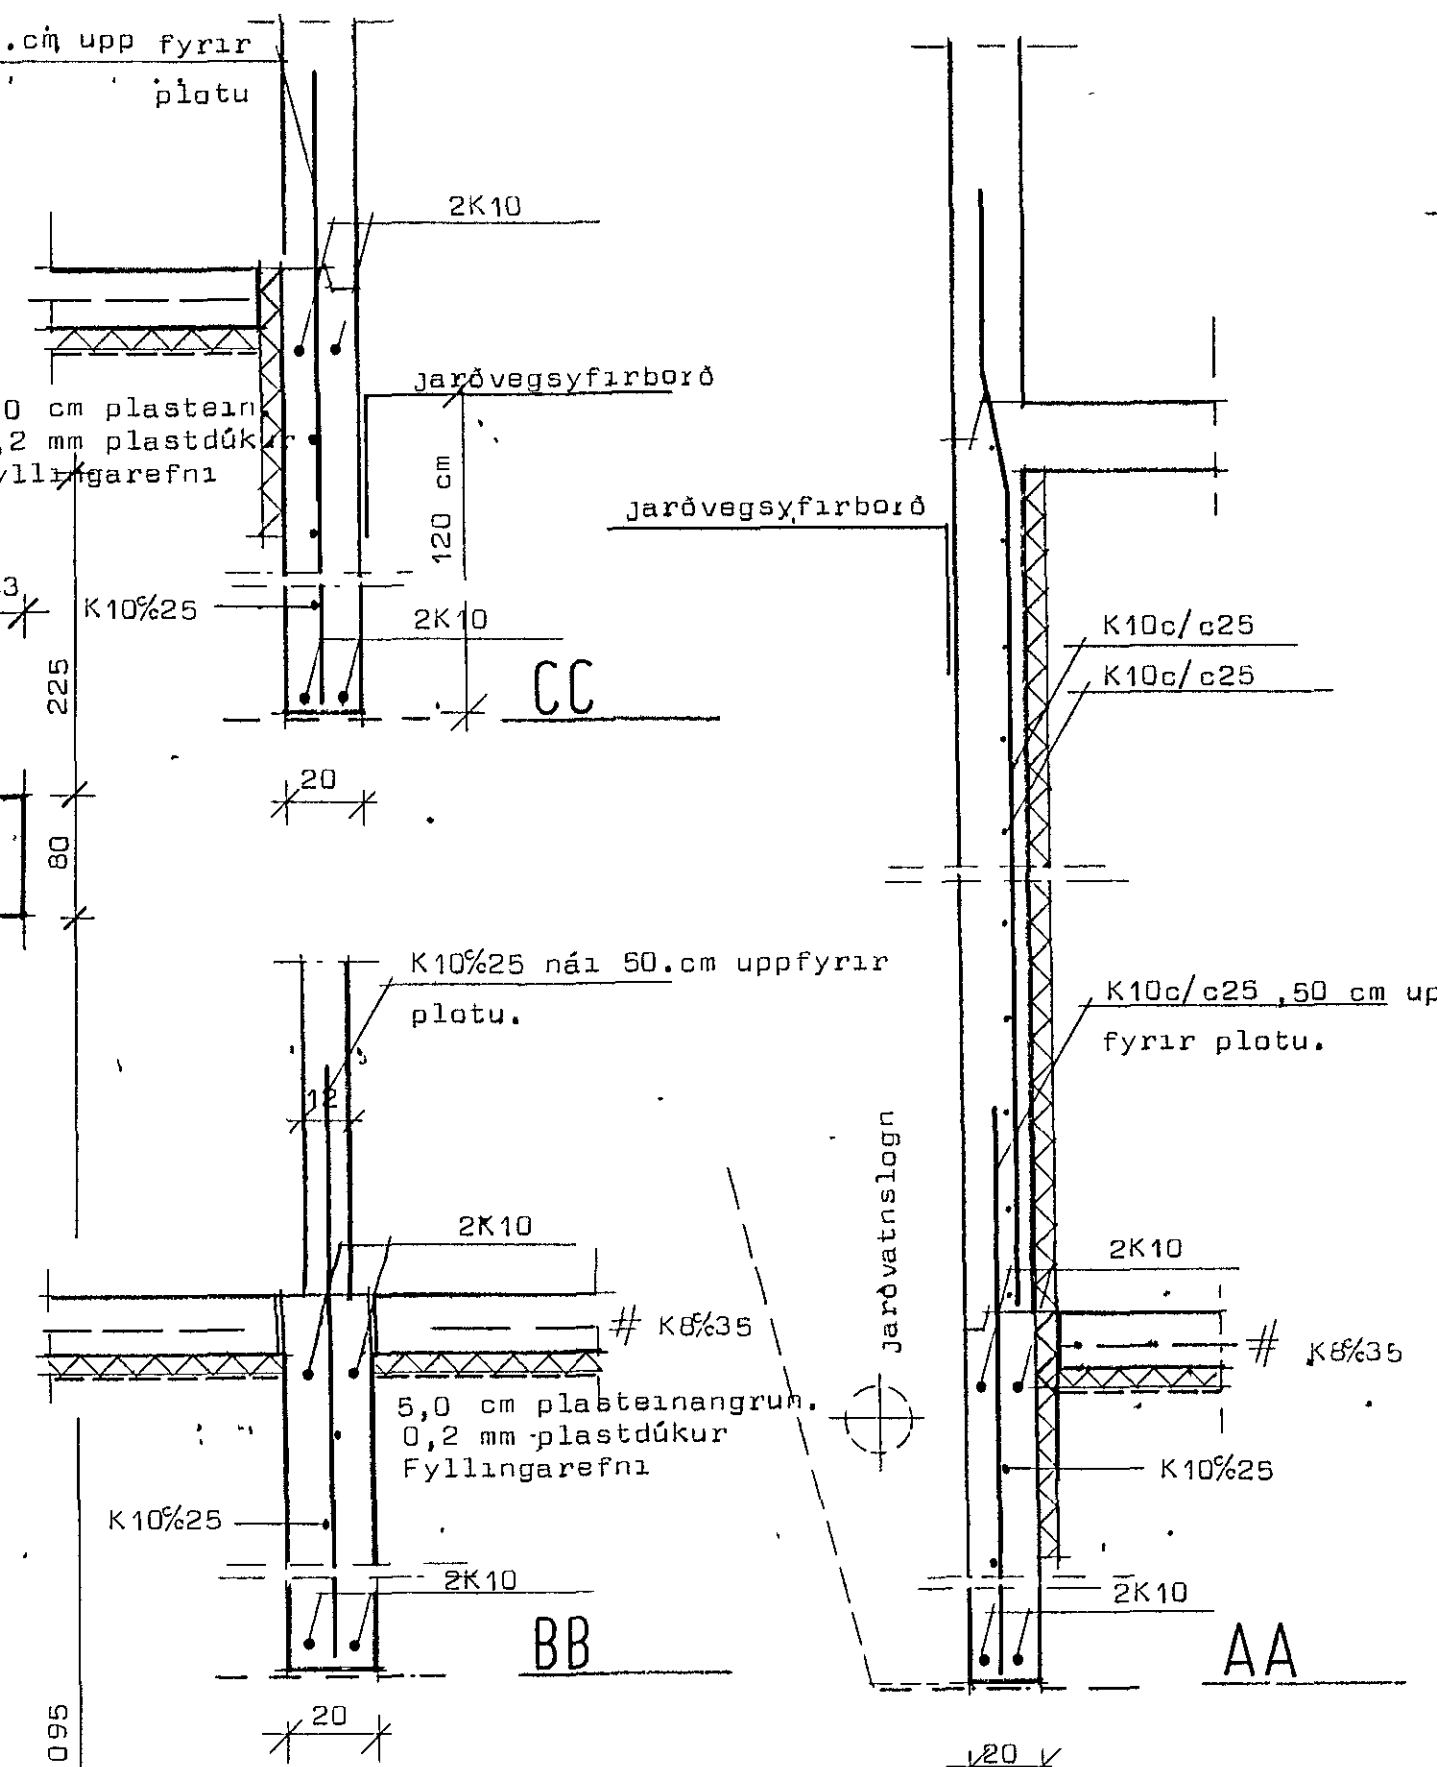


FJÓLUHVAMMUR 1 Hafnarfirði

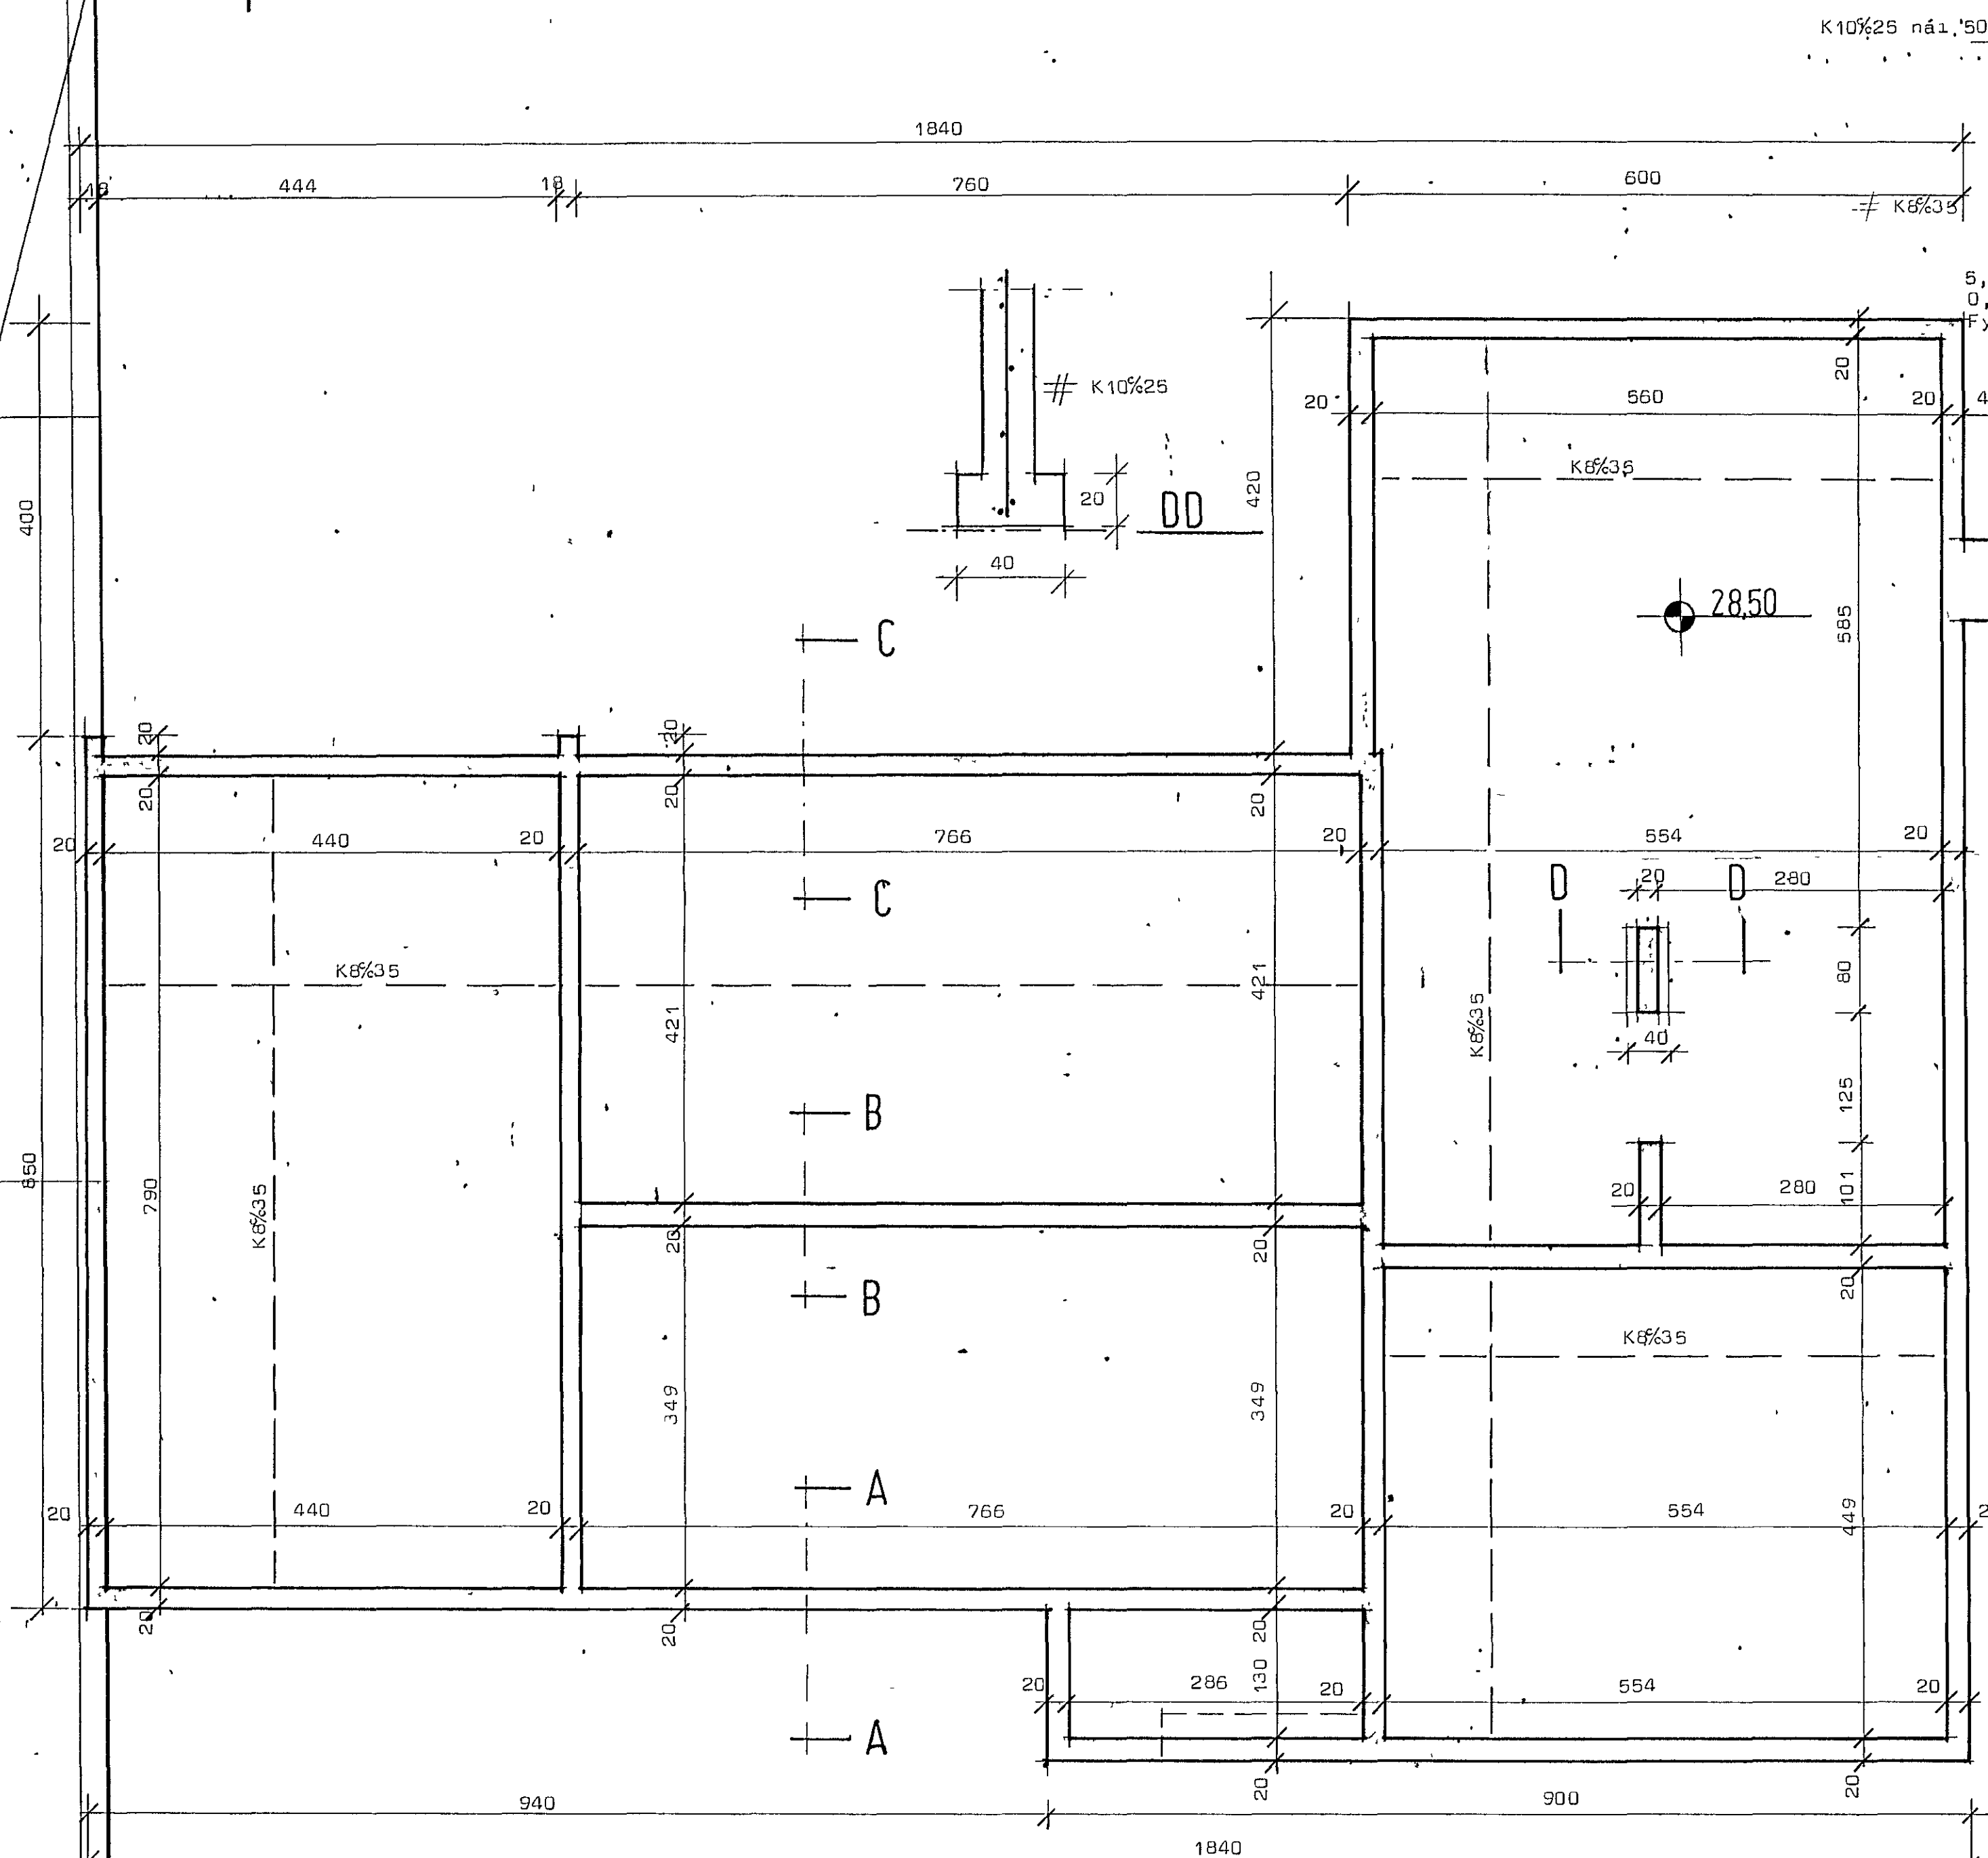

Skýringar:  
 Grafa skal fyrir undirstöðuveggjum niður á fastan botn og hreinsa vel undan veggjum áður en mót eru smíðuð. Grafa skal allan lausán jarðveg úr grunnni og fylla í staðinn með moldarlausri mol, þjappa hana í 30 cm þykkum logum með titraráþjoppu og vata hvert lag áður en þjoppun hefst. Bendistál er kambstál Ks 40 auðkennt með K. Steypa er S200 skv. IST 10.  
 Í grunnni er klopp.

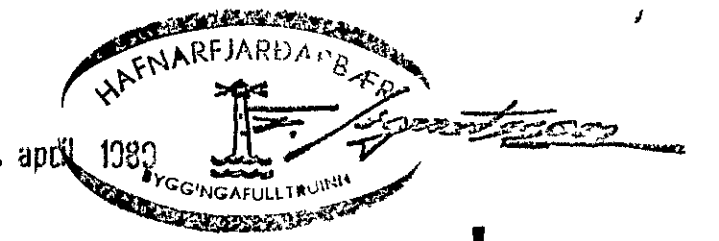

**STADALHÚS** S.F.  
 TEIKNISTOFA SÍÐUMÓLA 31 SÍMI 83141

VERKEFNI	DAGS.	1979	VERK NR
Undirstöður	MKV.	1:20 1:50	SU 36
Fjóluhvamur 1 Hafnarfirði	BR.		
	BLAD NR		

SIGURÐUR GUÐMUNDSSON SIGURÐUR P. KRISTJÁNSSON FTÍ