




BITI B 3
M 1 20

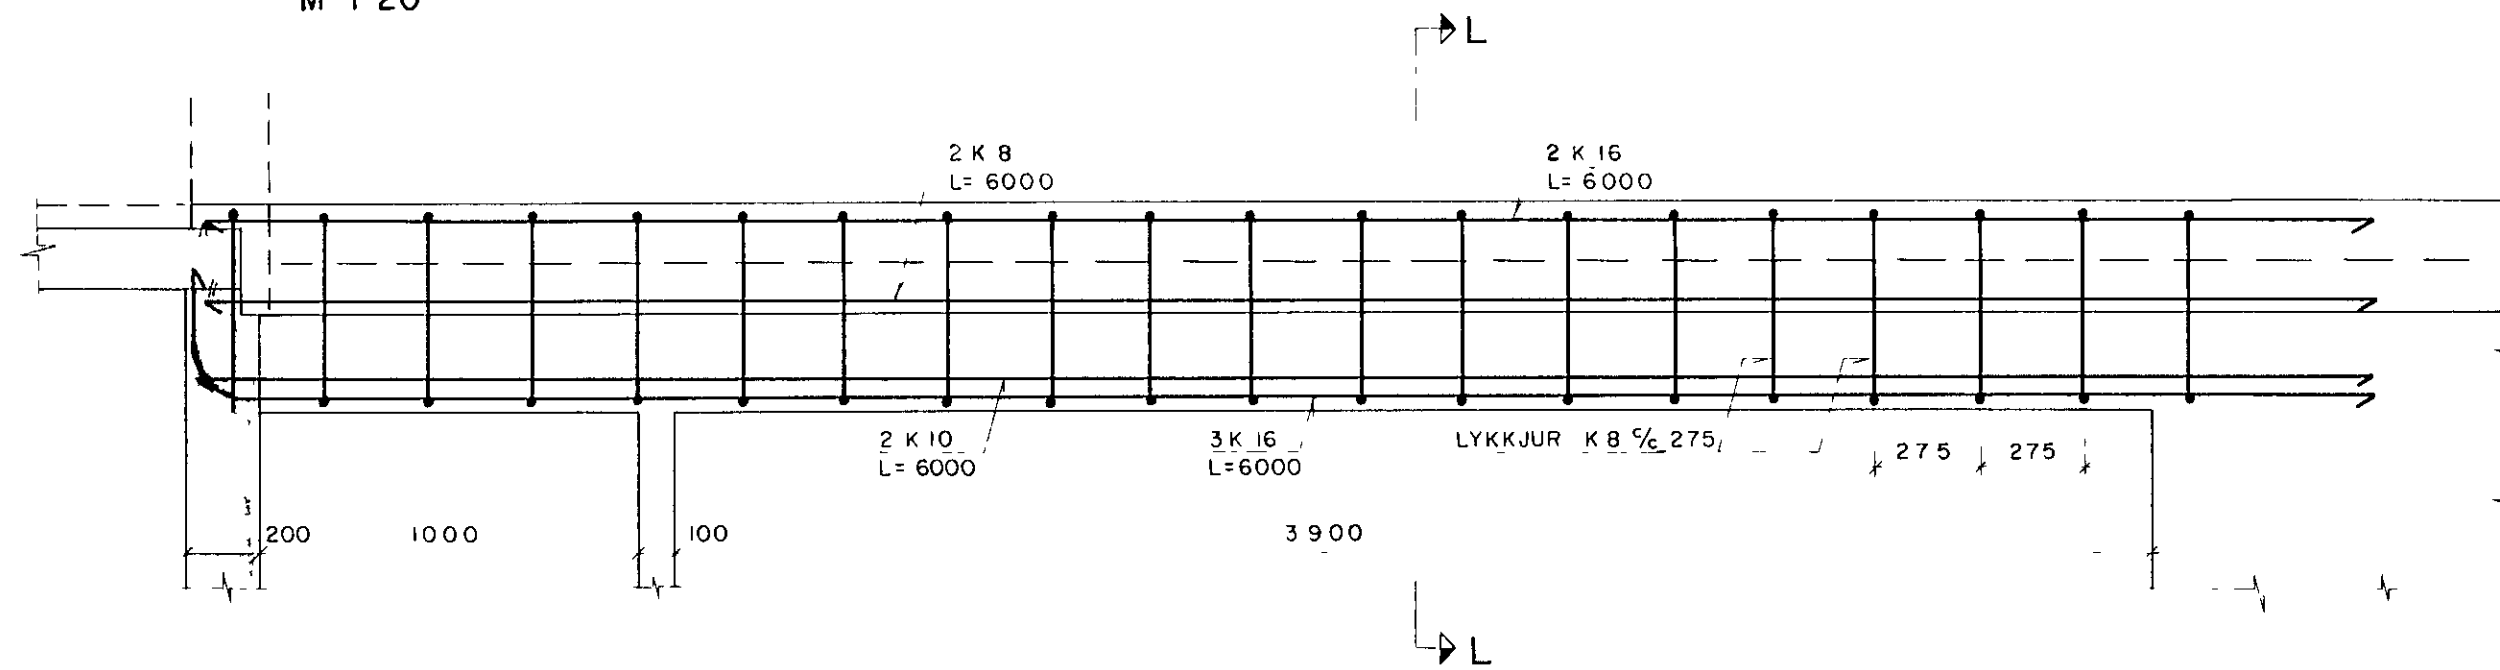


SNIÐ L-L
M 1 20

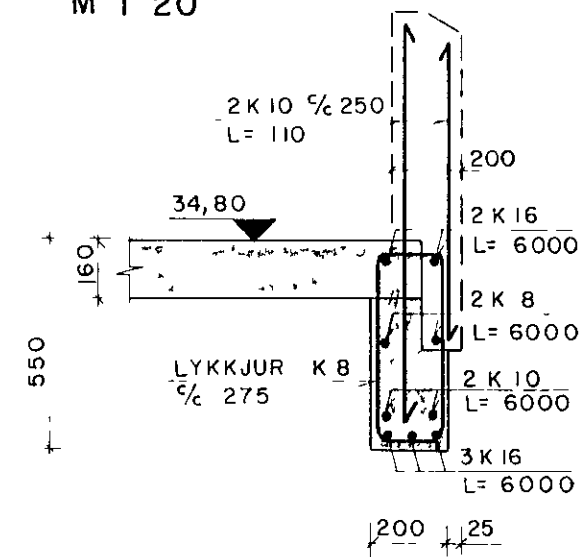


SÚLA S 10
M 1 50

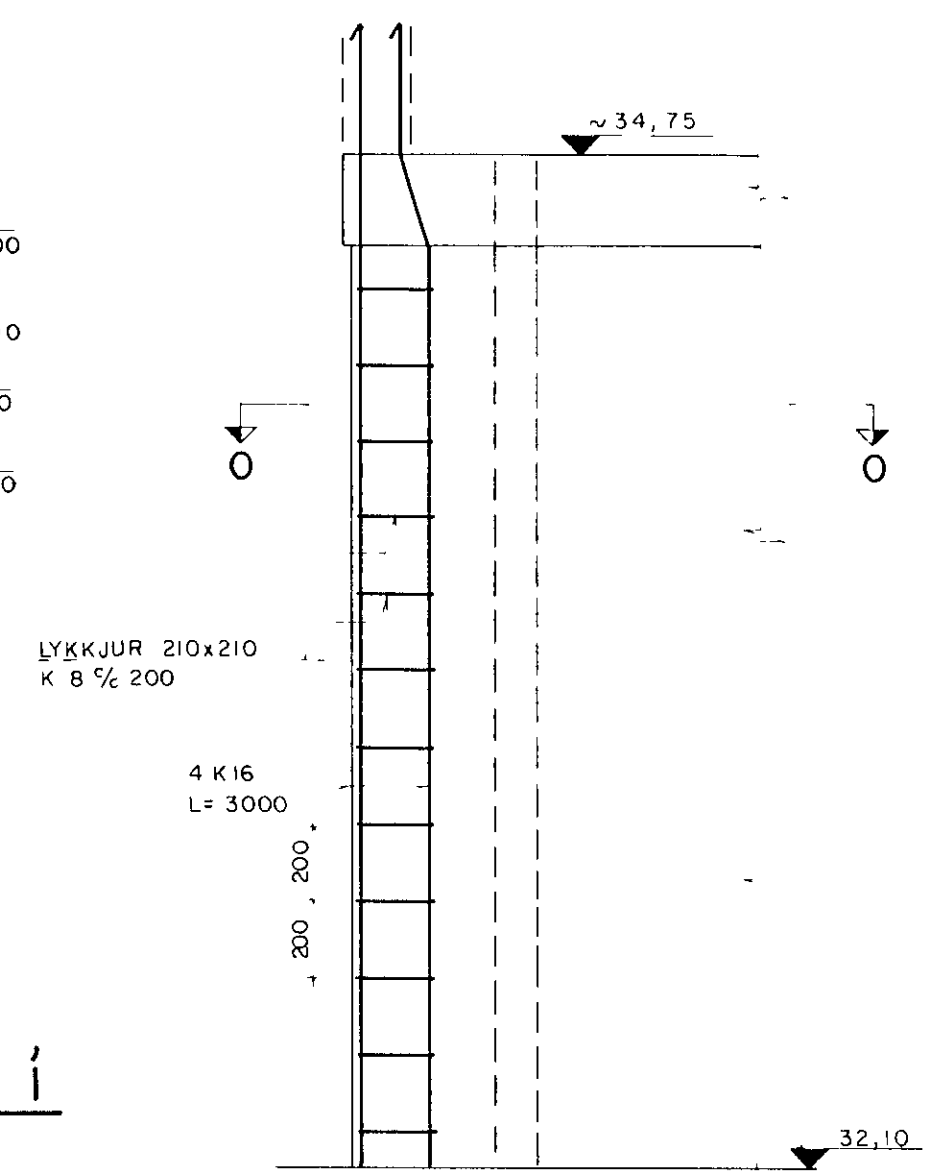


BITI B 5
M 1 20

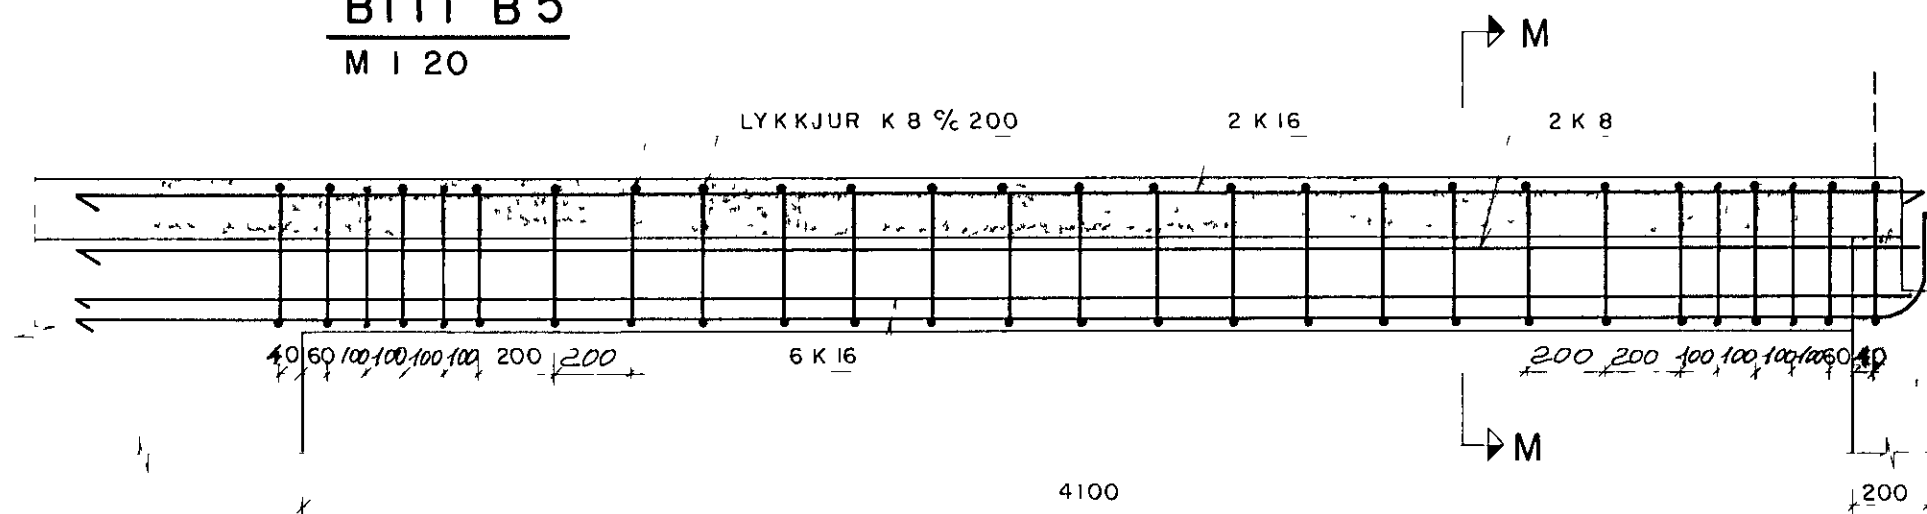


SNIÐ M-M
M 1 20

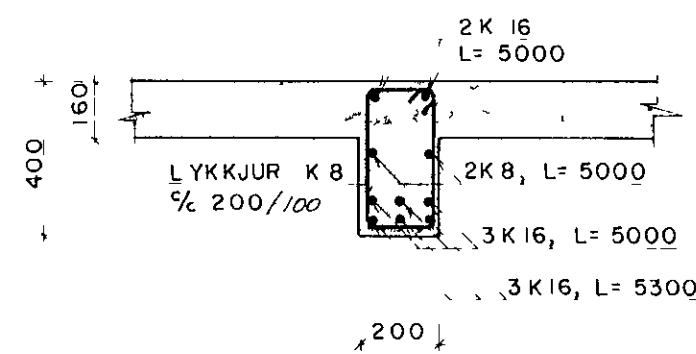


DÆMIGERT SNIÐ Í SÚLUR S 1-S9
M 1 20

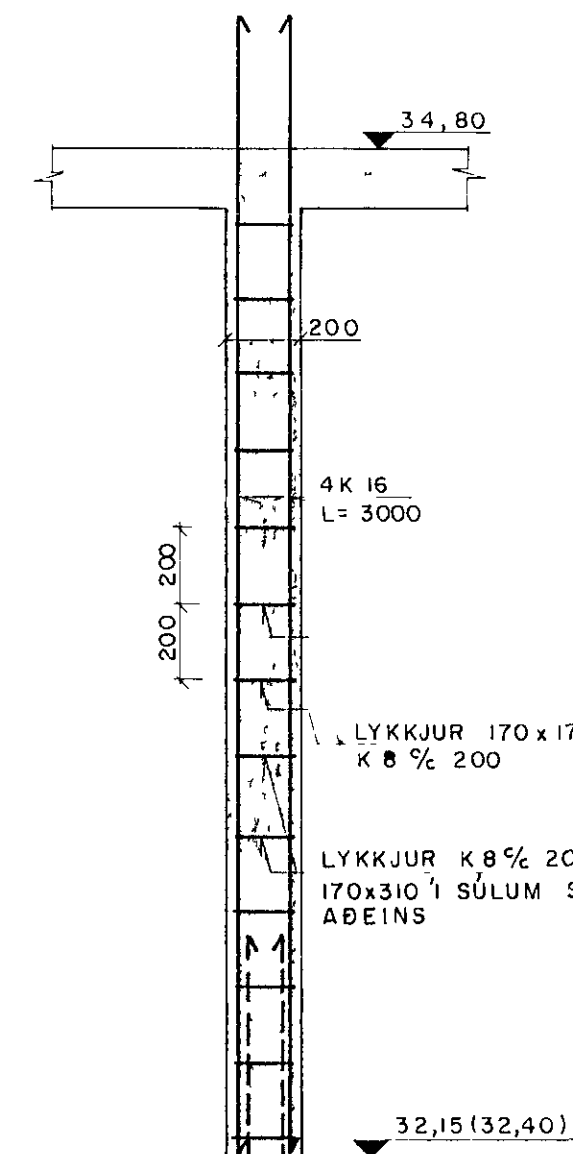


SNIÐ O-O
M 1 20

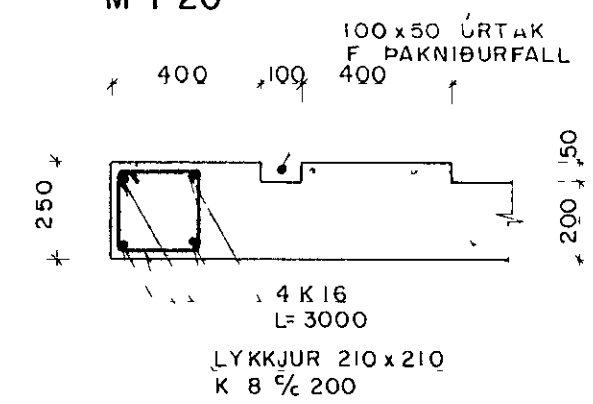


BITI B 6
M 1 20

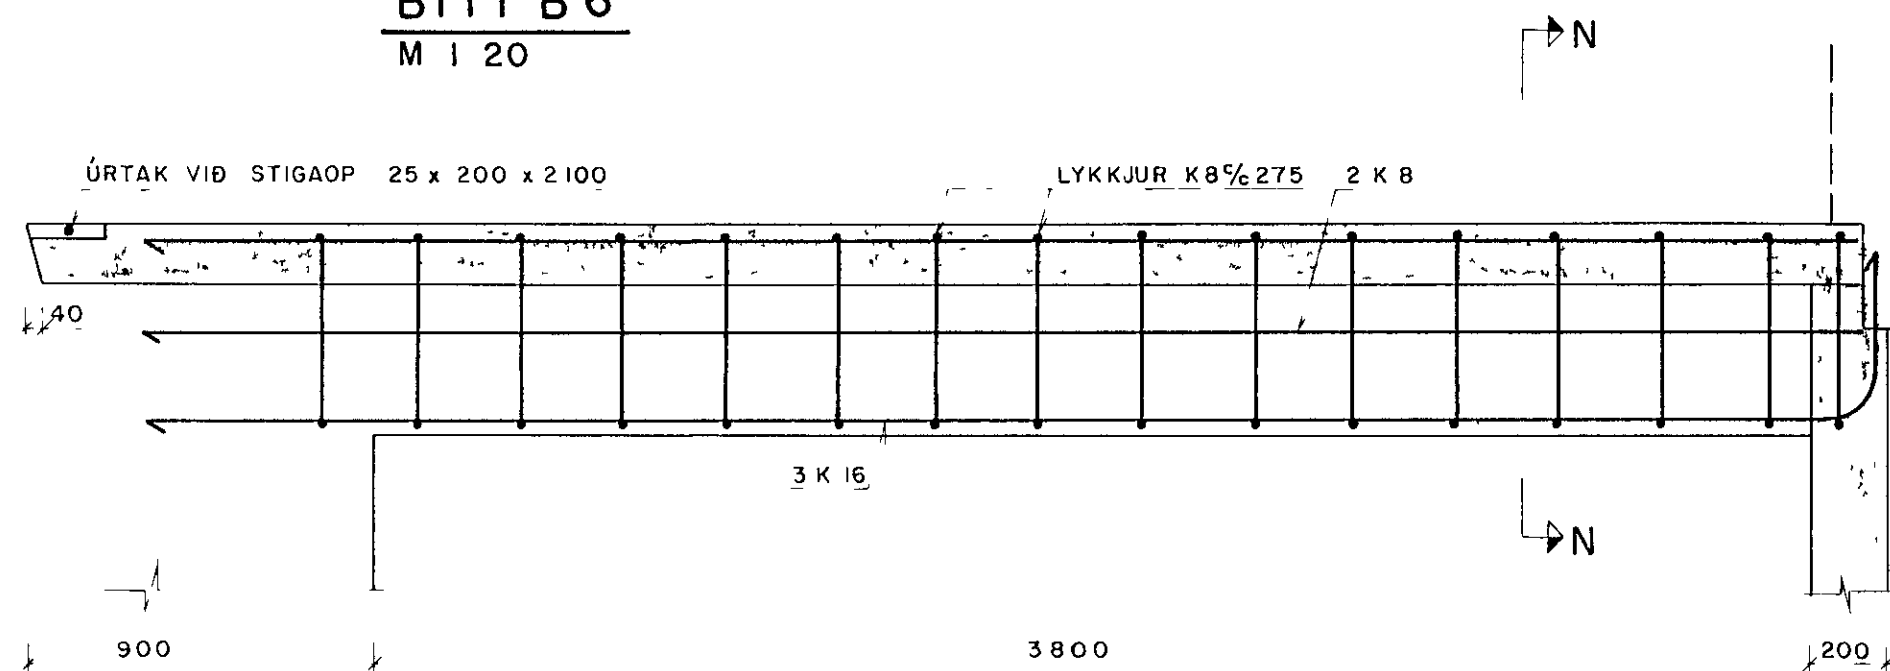

SNIÐ N-N
M 1 20

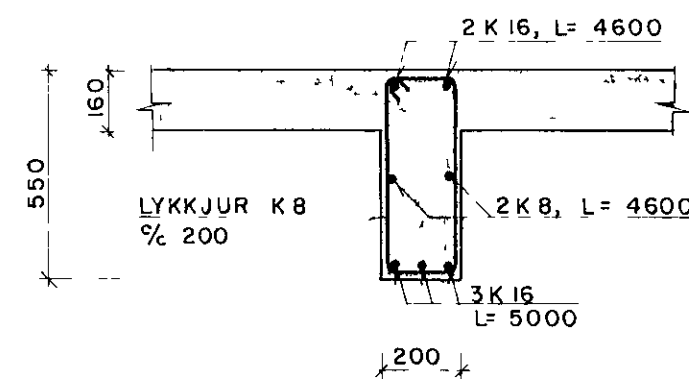

SJÁ SKÝRINGAR Á TEIKN NR 02

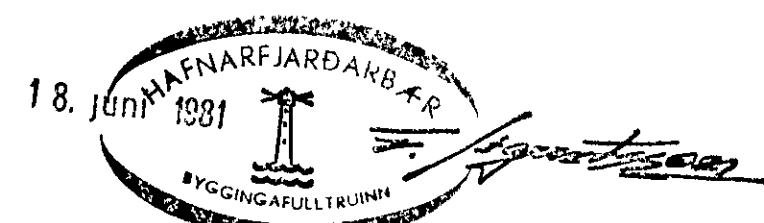

FJÖLUHVAMMUR NR. 2.

BURÐARPOL BITAR OG SÚLUR

DAGS Maj 1981 TEIKN NR 04

M. 1 20 TEIKNAD

KRISTJÁN BJÖRNSSON TÆKNIFRÆÐINGUR
SMYRLAURAUNI 38, HAFNARFIRÐI. S 52785