



GRUNNMYND 2. HÆÐAR

M 1 50

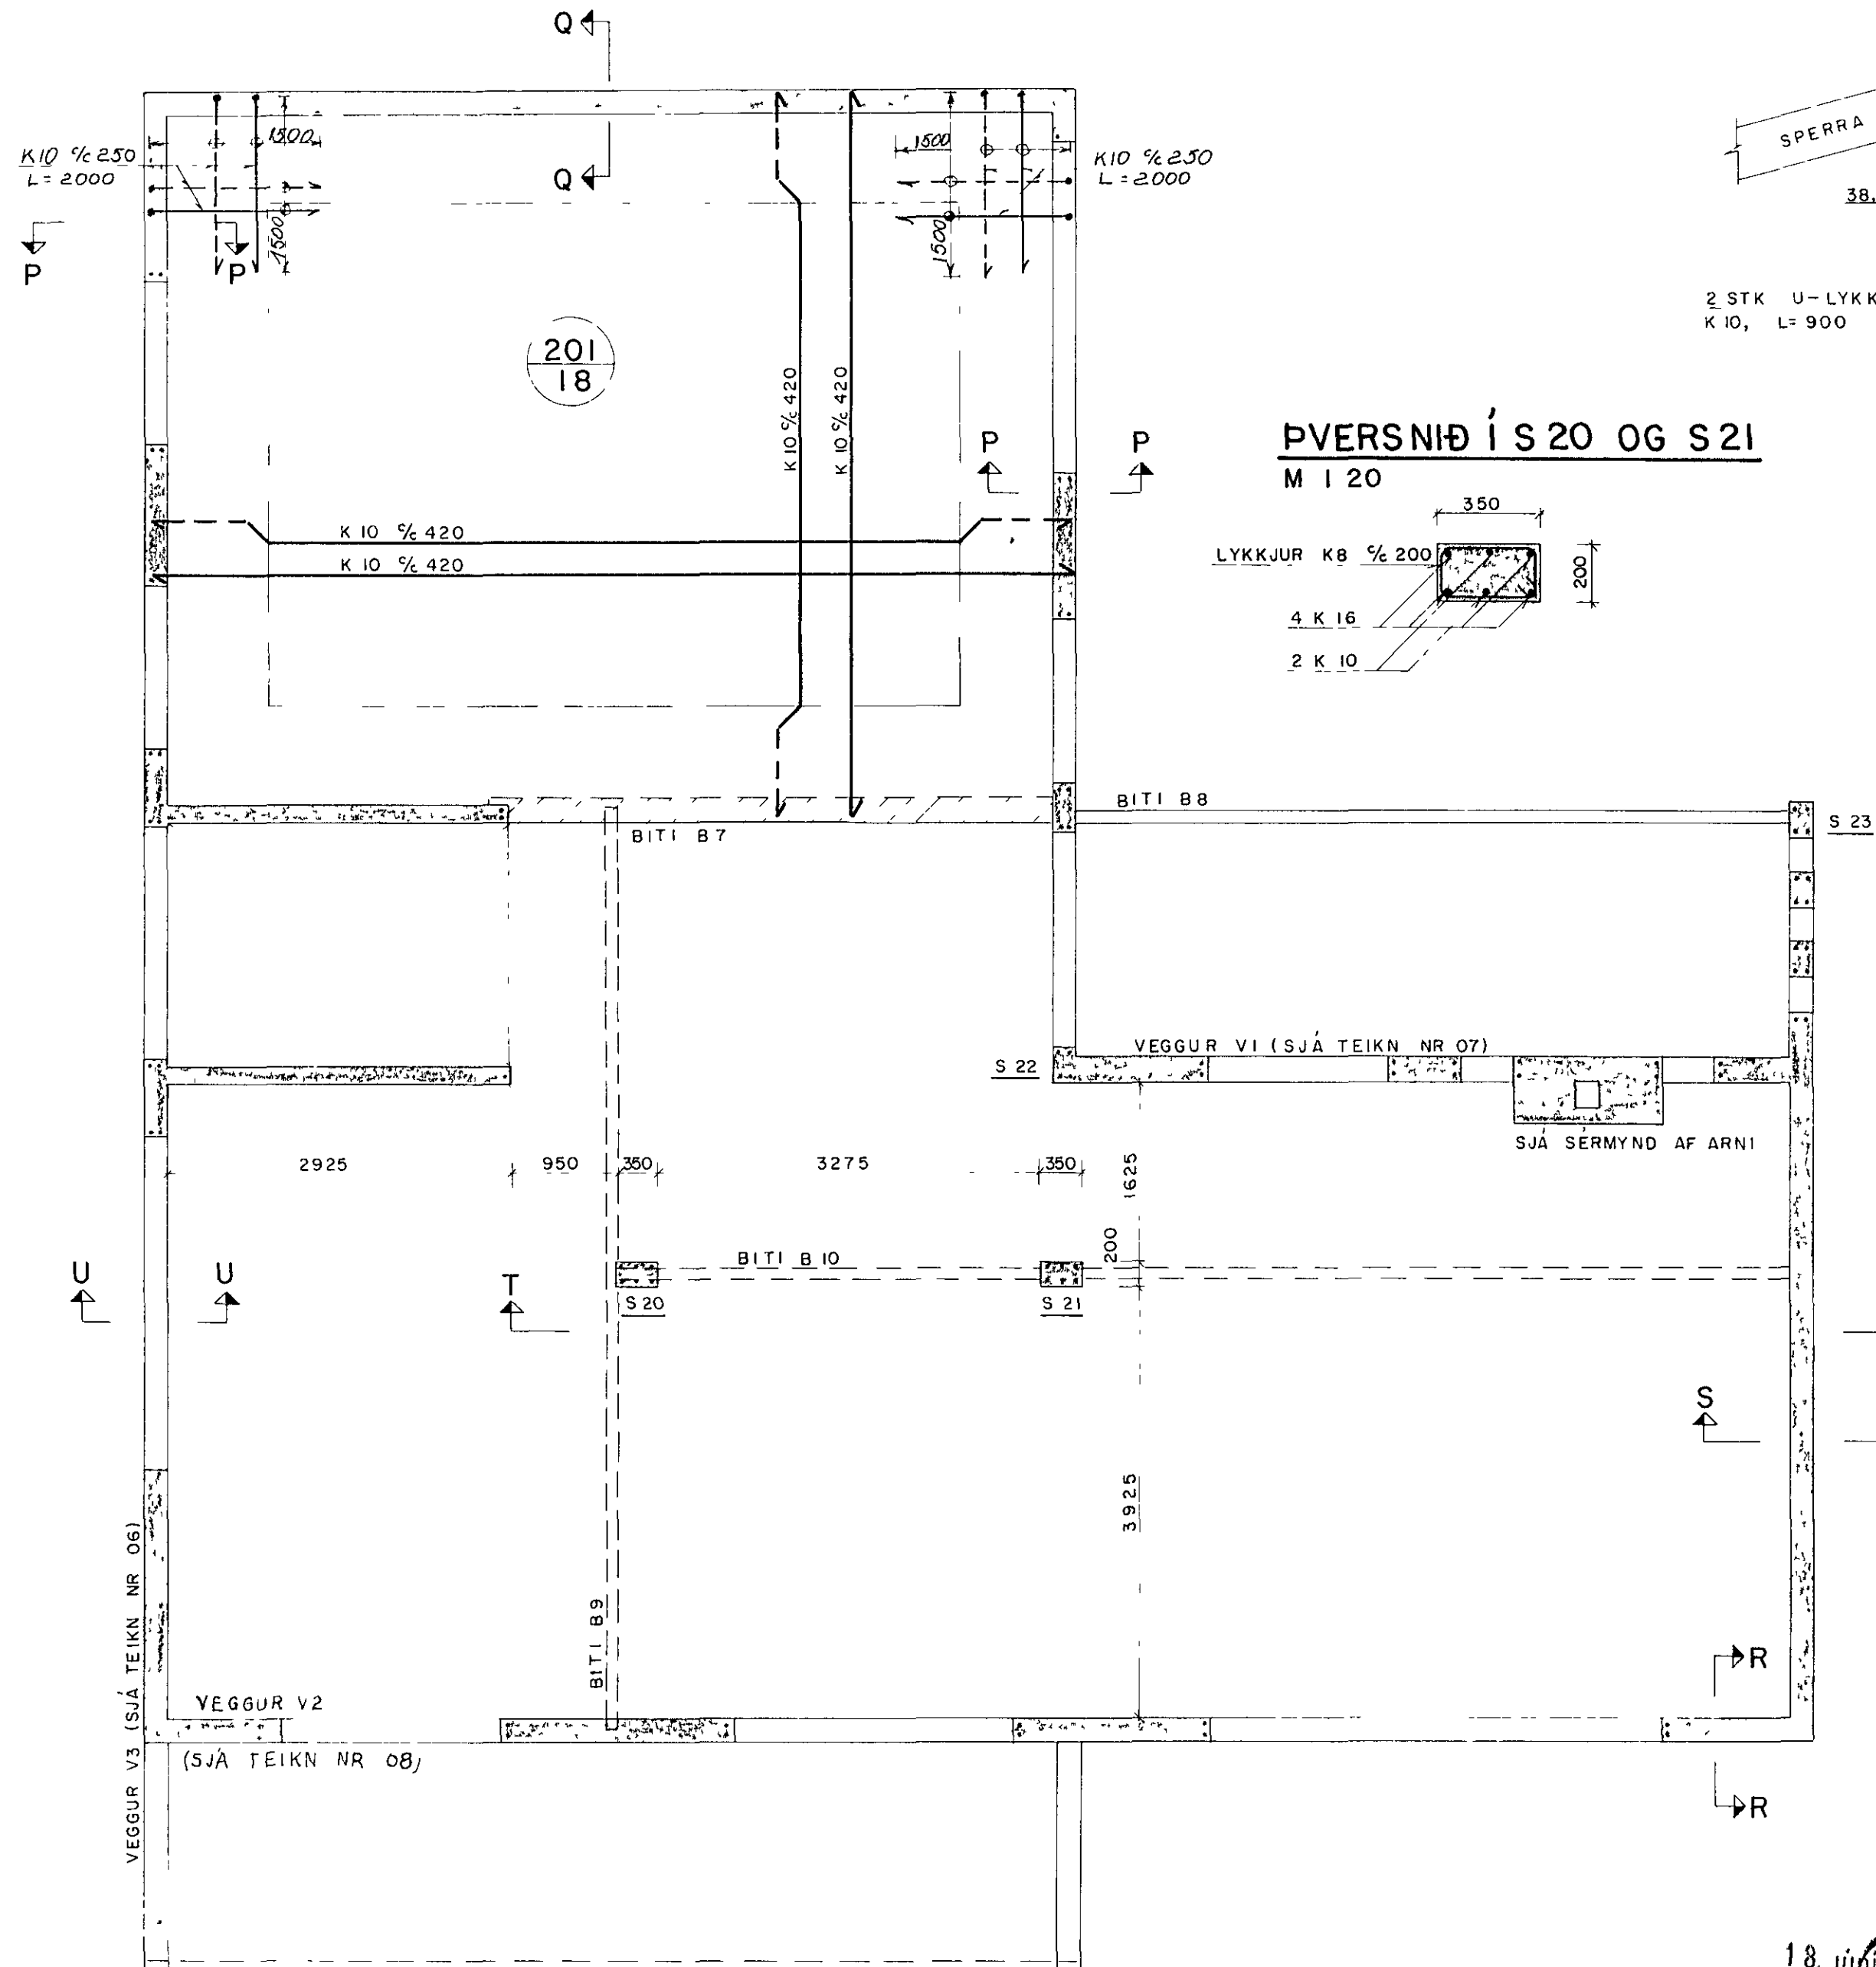


SNIÐ T-T

M 1 20

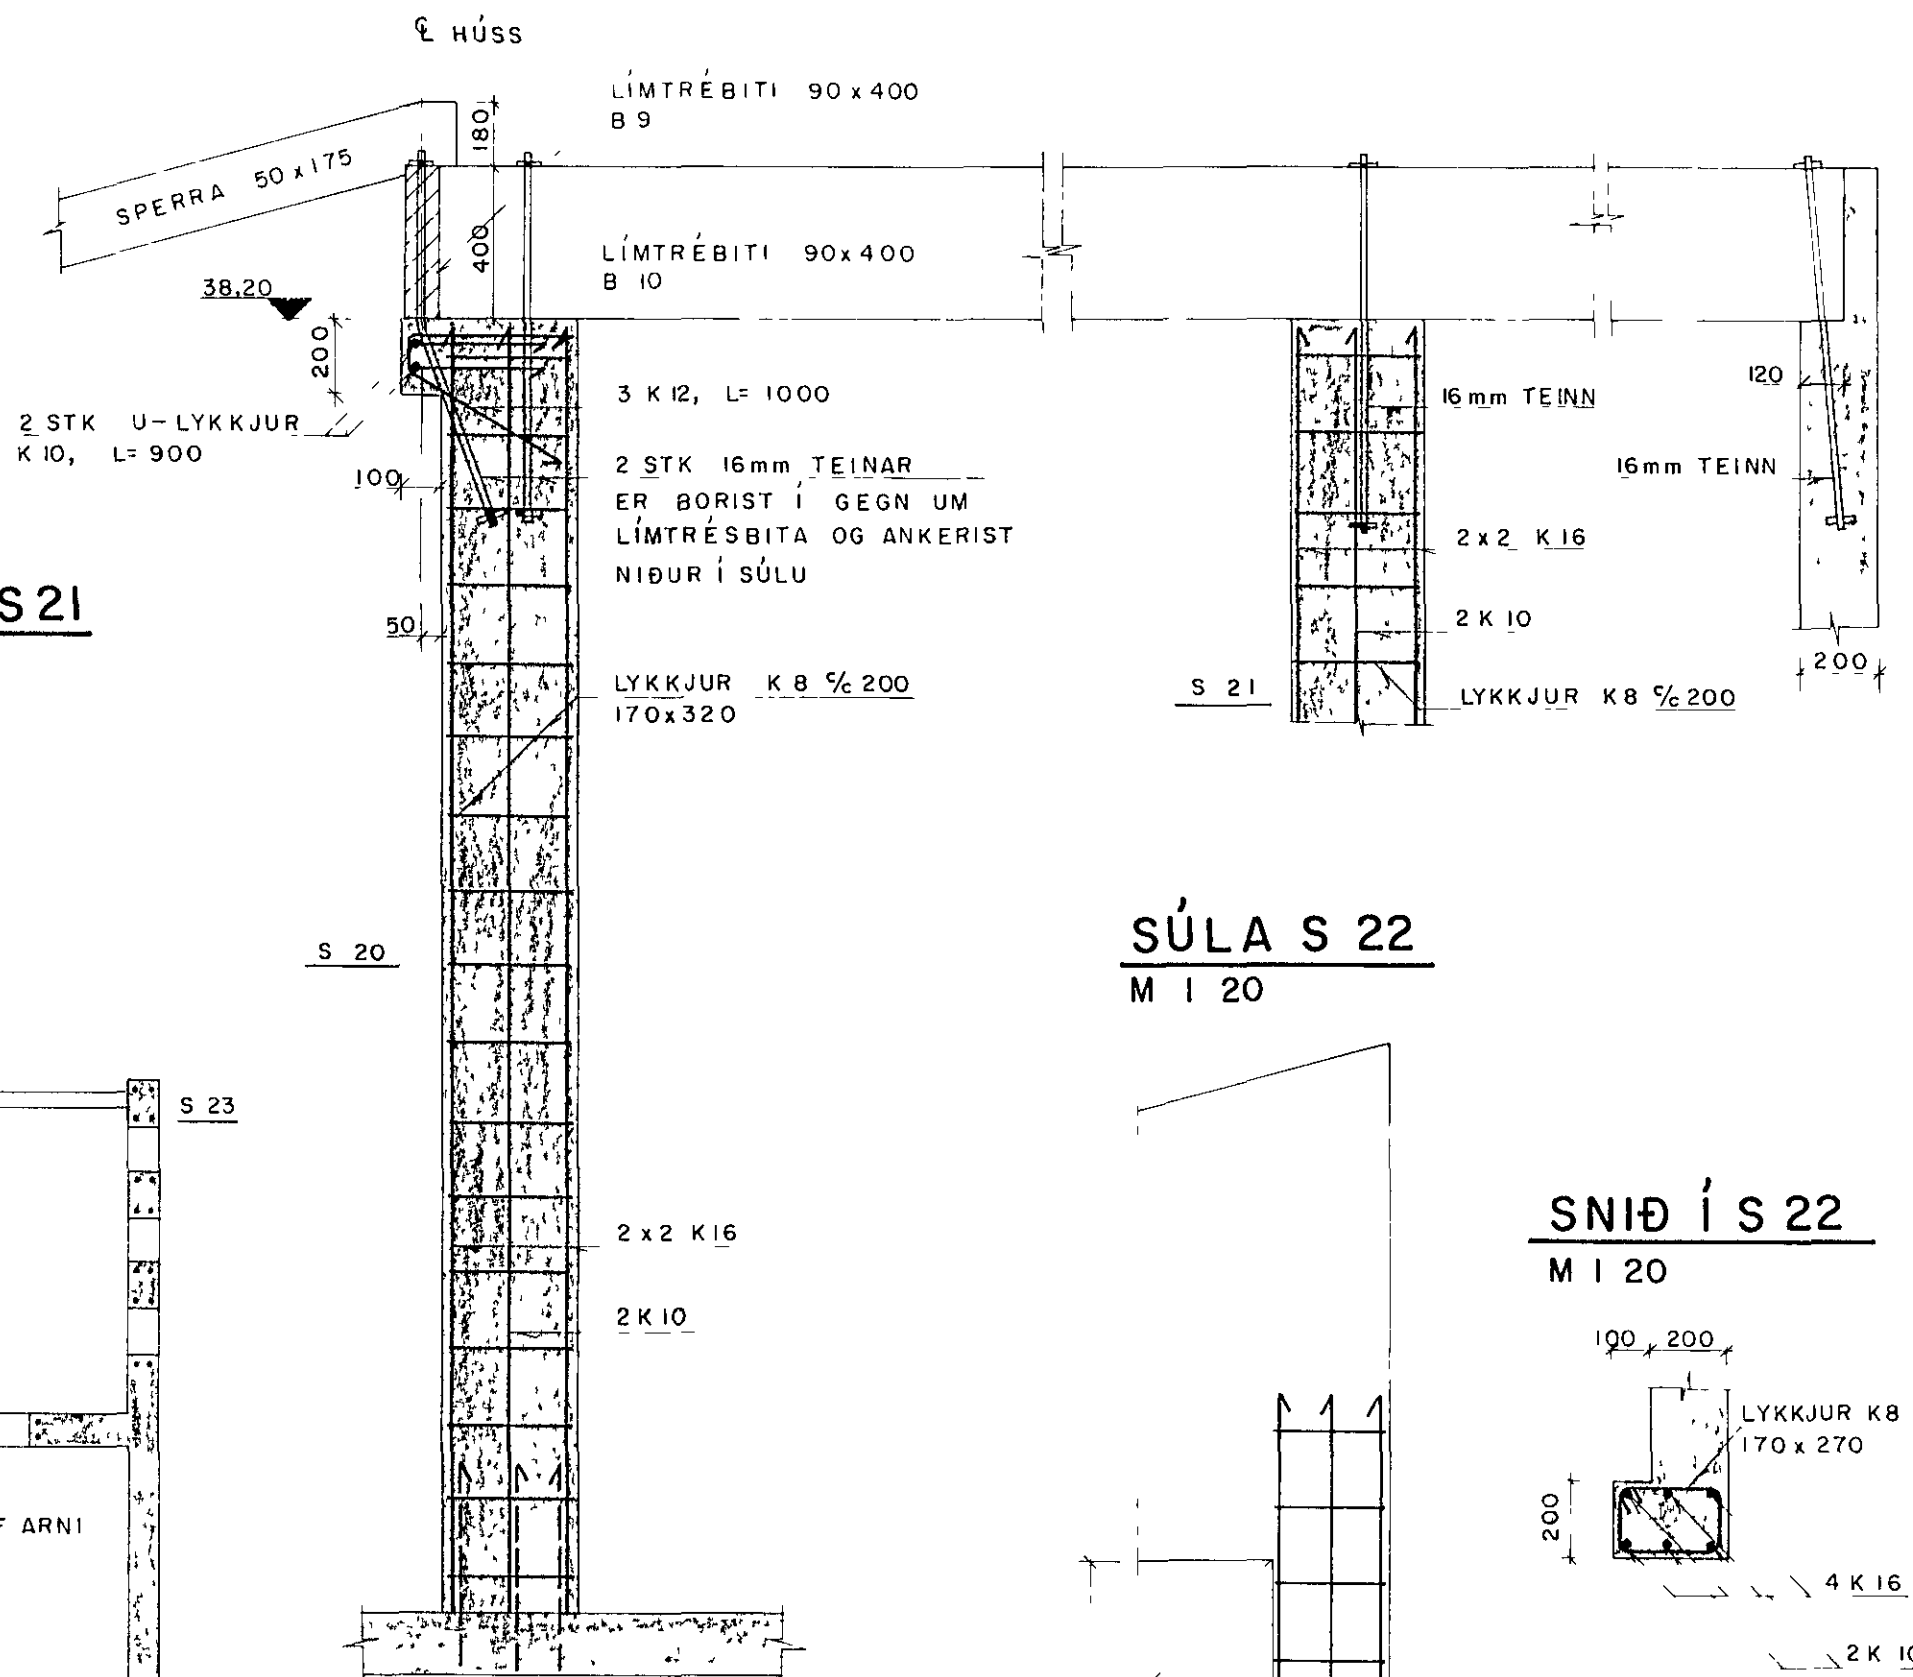


SÚLA S 22

M 1 20

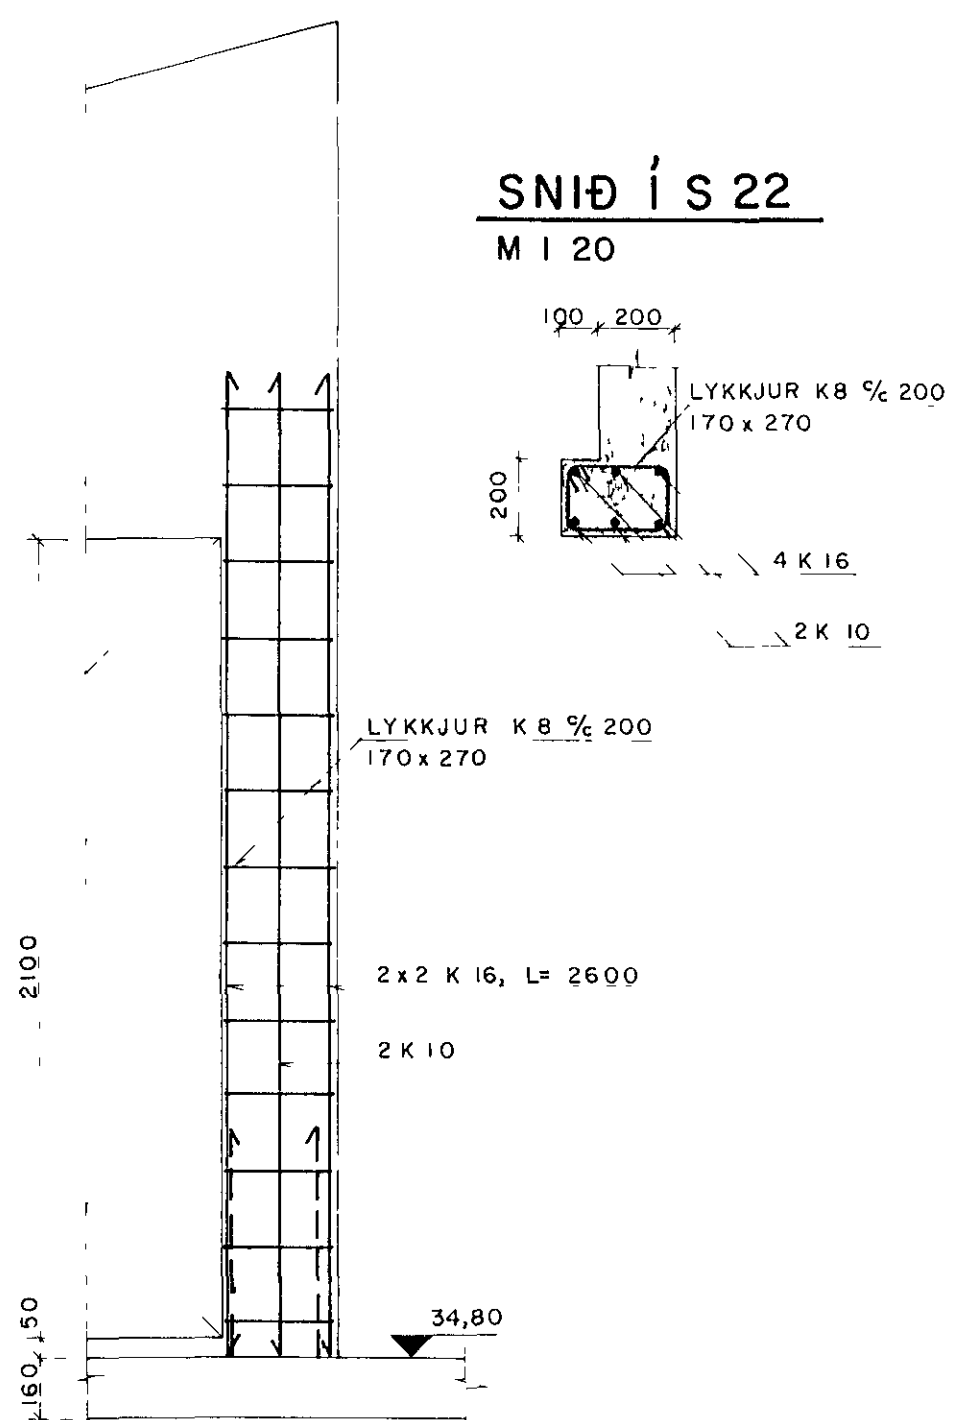


SNIÐ Í S 22

M 1 20

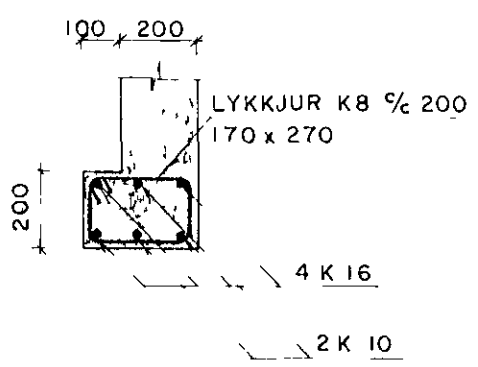

SJÁ SKÝRINGAR Á TEIKN NR 02

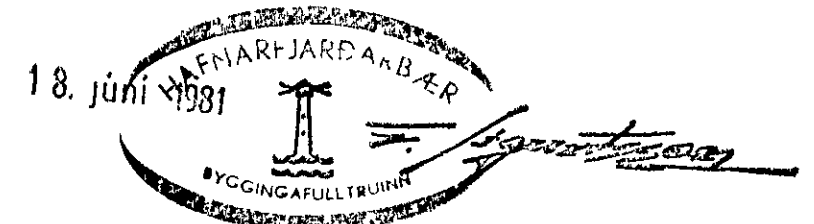

FJÓLUHVAMMUR NR. 2	
BURÐARPOL PLATA YFIR 2 HÆÐ SÚLUR	
DAGS MAI 1981	TEIKN NR 05
M 1 50, 1 20	TEIKNAD <i>Kristján Björnsson</i>
KRISTJÁN BJÖRNSSON TÆKNIFRÆÐINGUR SMYRLAURAUNI 38, HAFNARFIRDI. S 52785	