

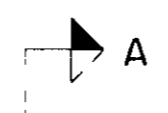


VEGGUR V 2
M 1 20

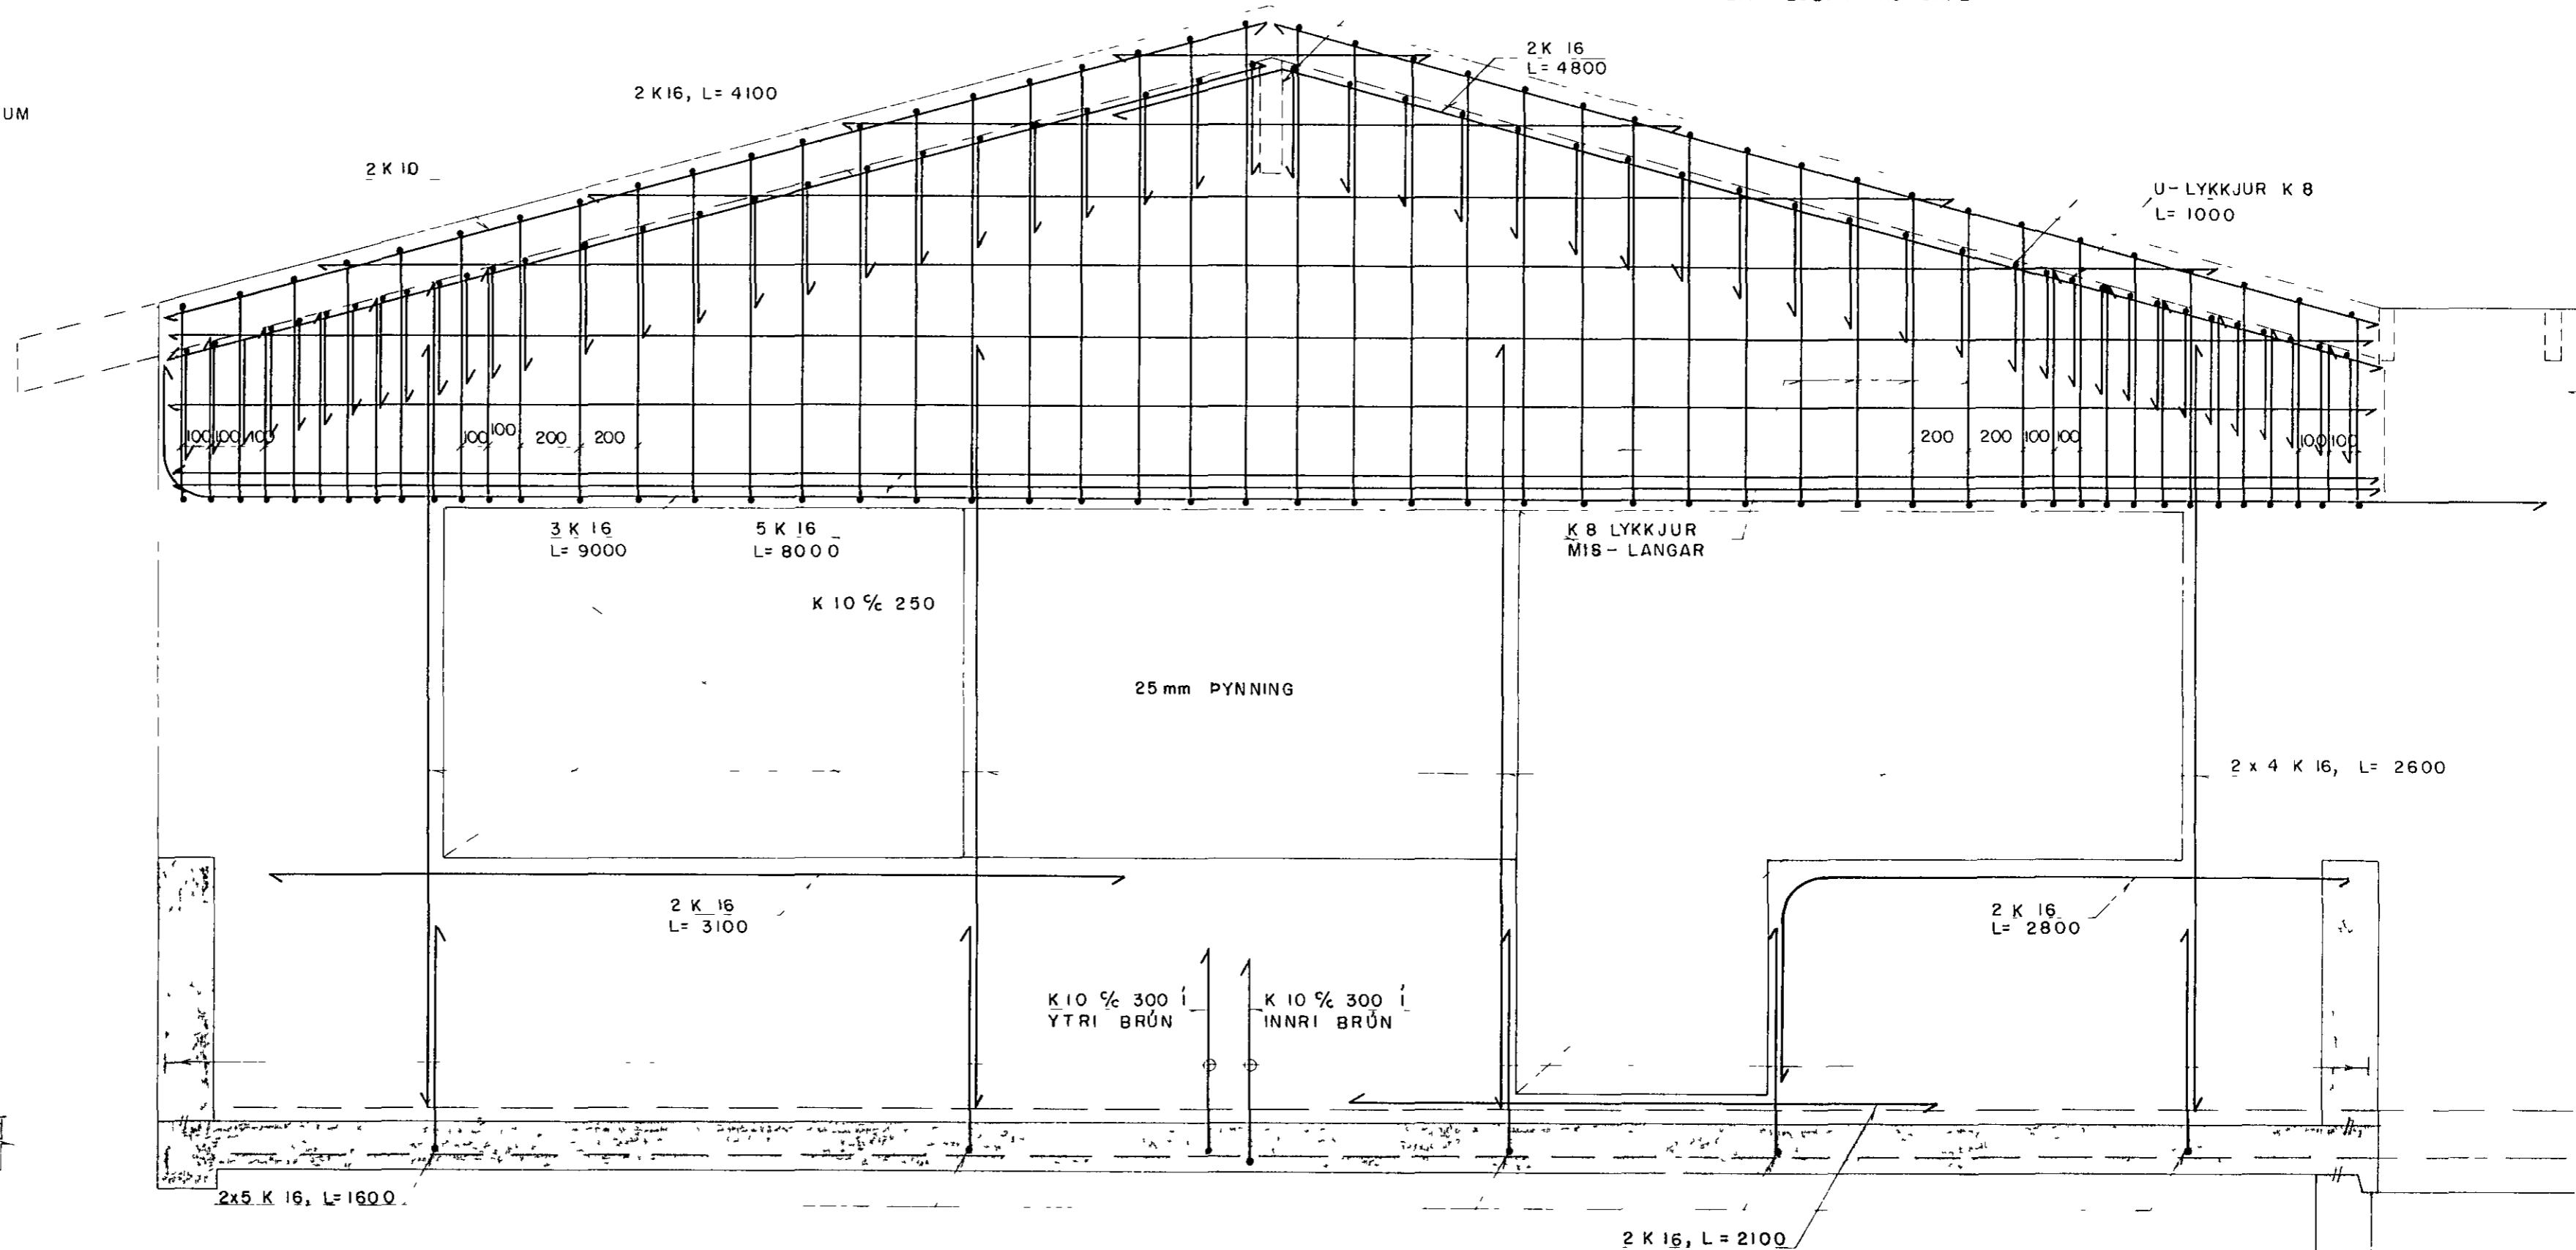

SNID A-A
M 1 20


SJÁ TEIKN NR 05 SNID T-T
VEGNA ÁSETU OG FESTINGAR LIMTRÉSBITA VIÐ GAFL

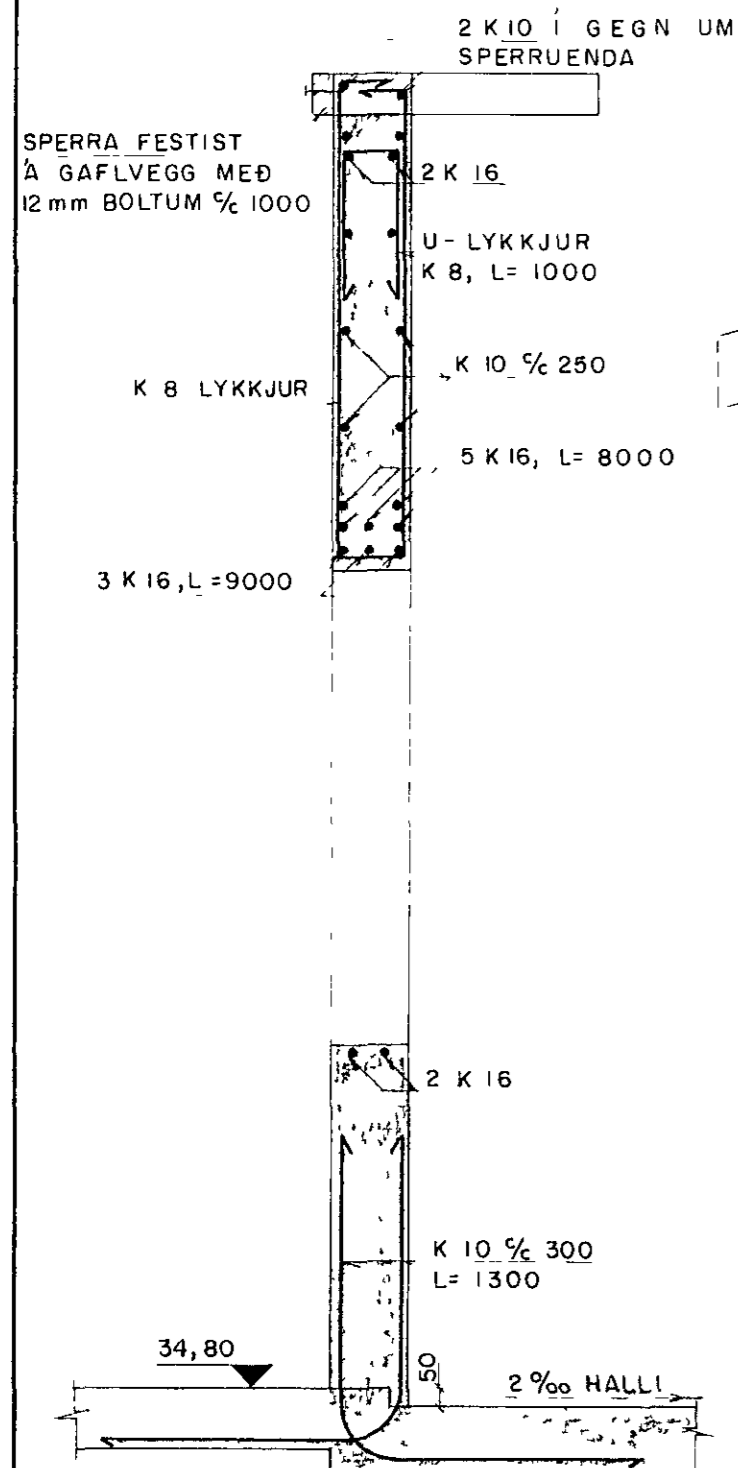

JÁRNENDING VEGGJA OG PLOTU ER EKKI SÝND



SJÁ SKÝRINGAR Á TEIKN NR 02

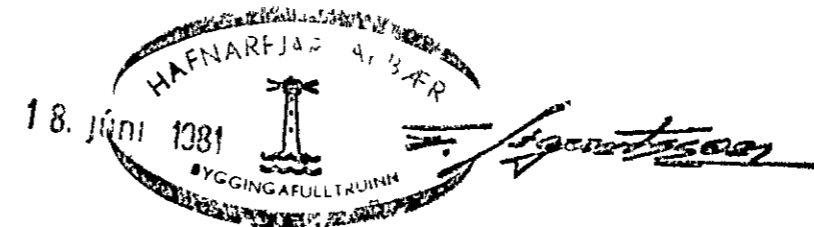

FJÓLUHVAMMUR NR. 2	
VEGGUR V 2	
DAGS 15 6 1981	TEIKN NR 08
M 1 20	TEIKNAD. <i>Kristján Björnsson</i>
KRISTJÁN BJÖRNSSON TÆKNIFRÆÐINGUR SMYRLAURAUNI 38, HAFNARFIRÐI S 52785	