
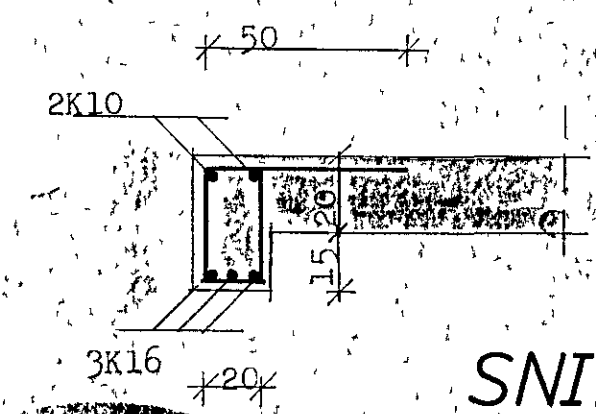


SNID C-C

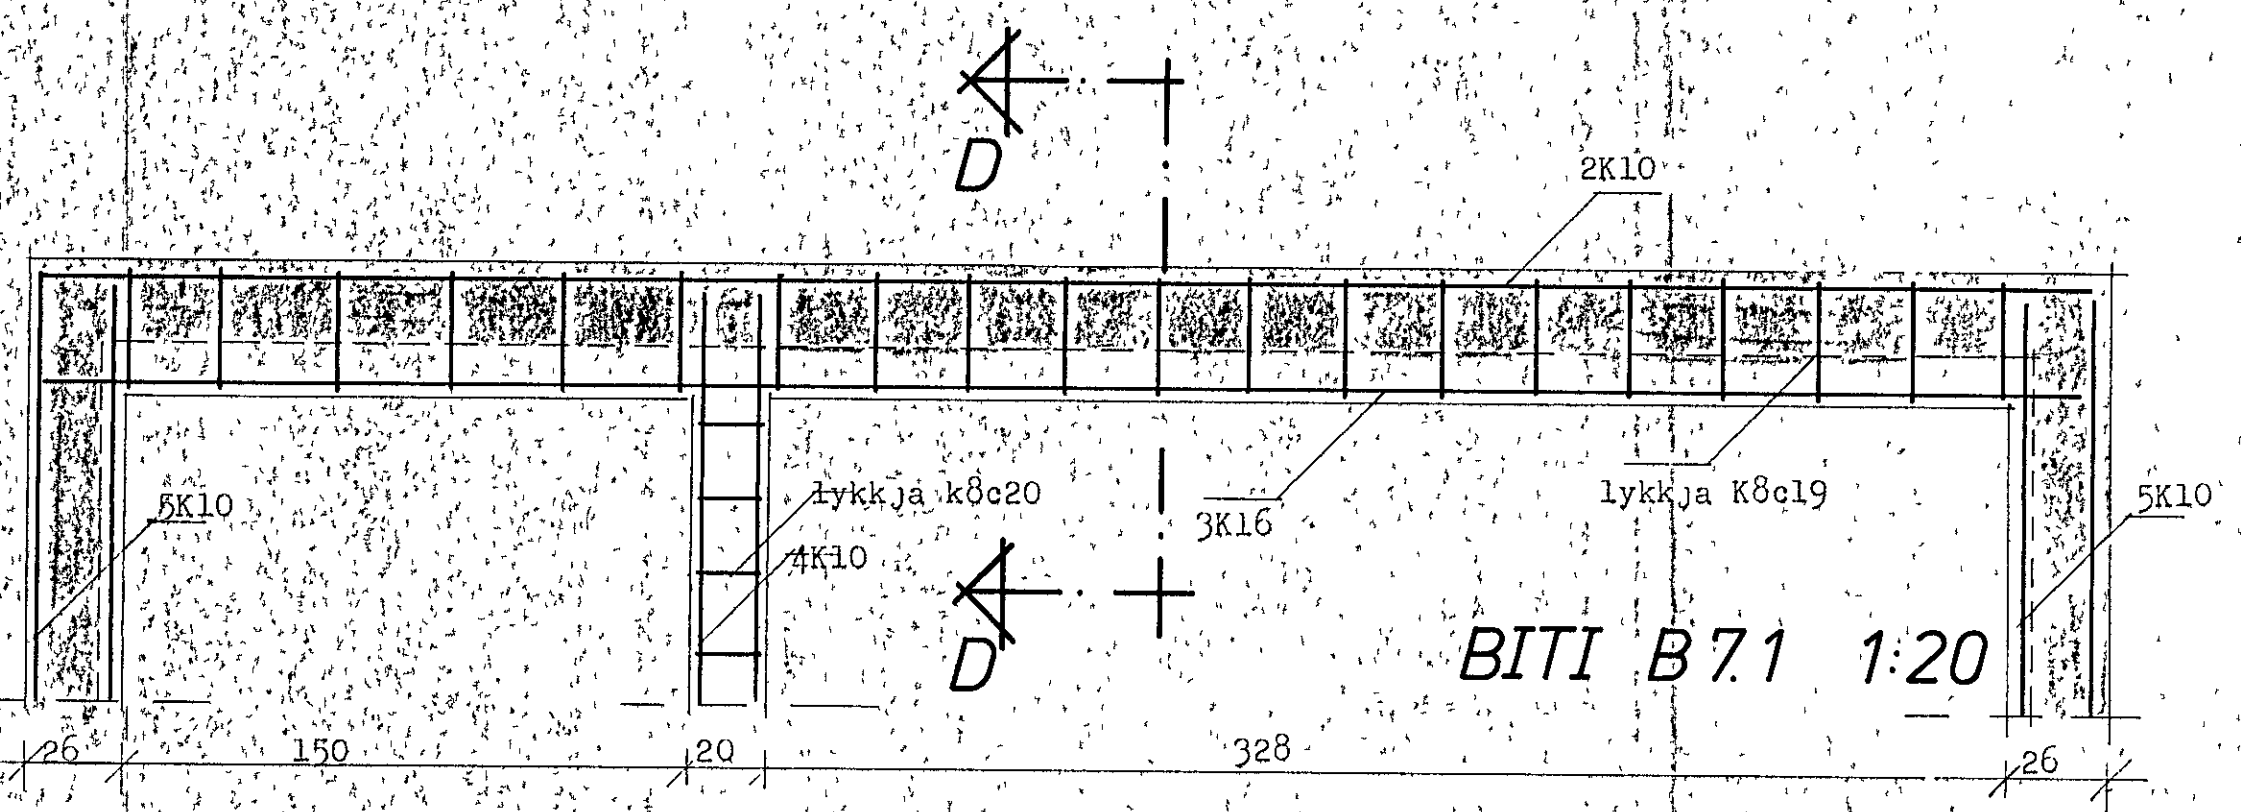

SNID D-D

20. júní 1980

Benedikt Jónsson, verkfræðingur
 Hverfisgötu 18, Reykjavík. s. 28740

FJÓLUHVAMMUR 3, HAFNARFIRÐI
 hannað *Mona S. Ólafsson* 2.05