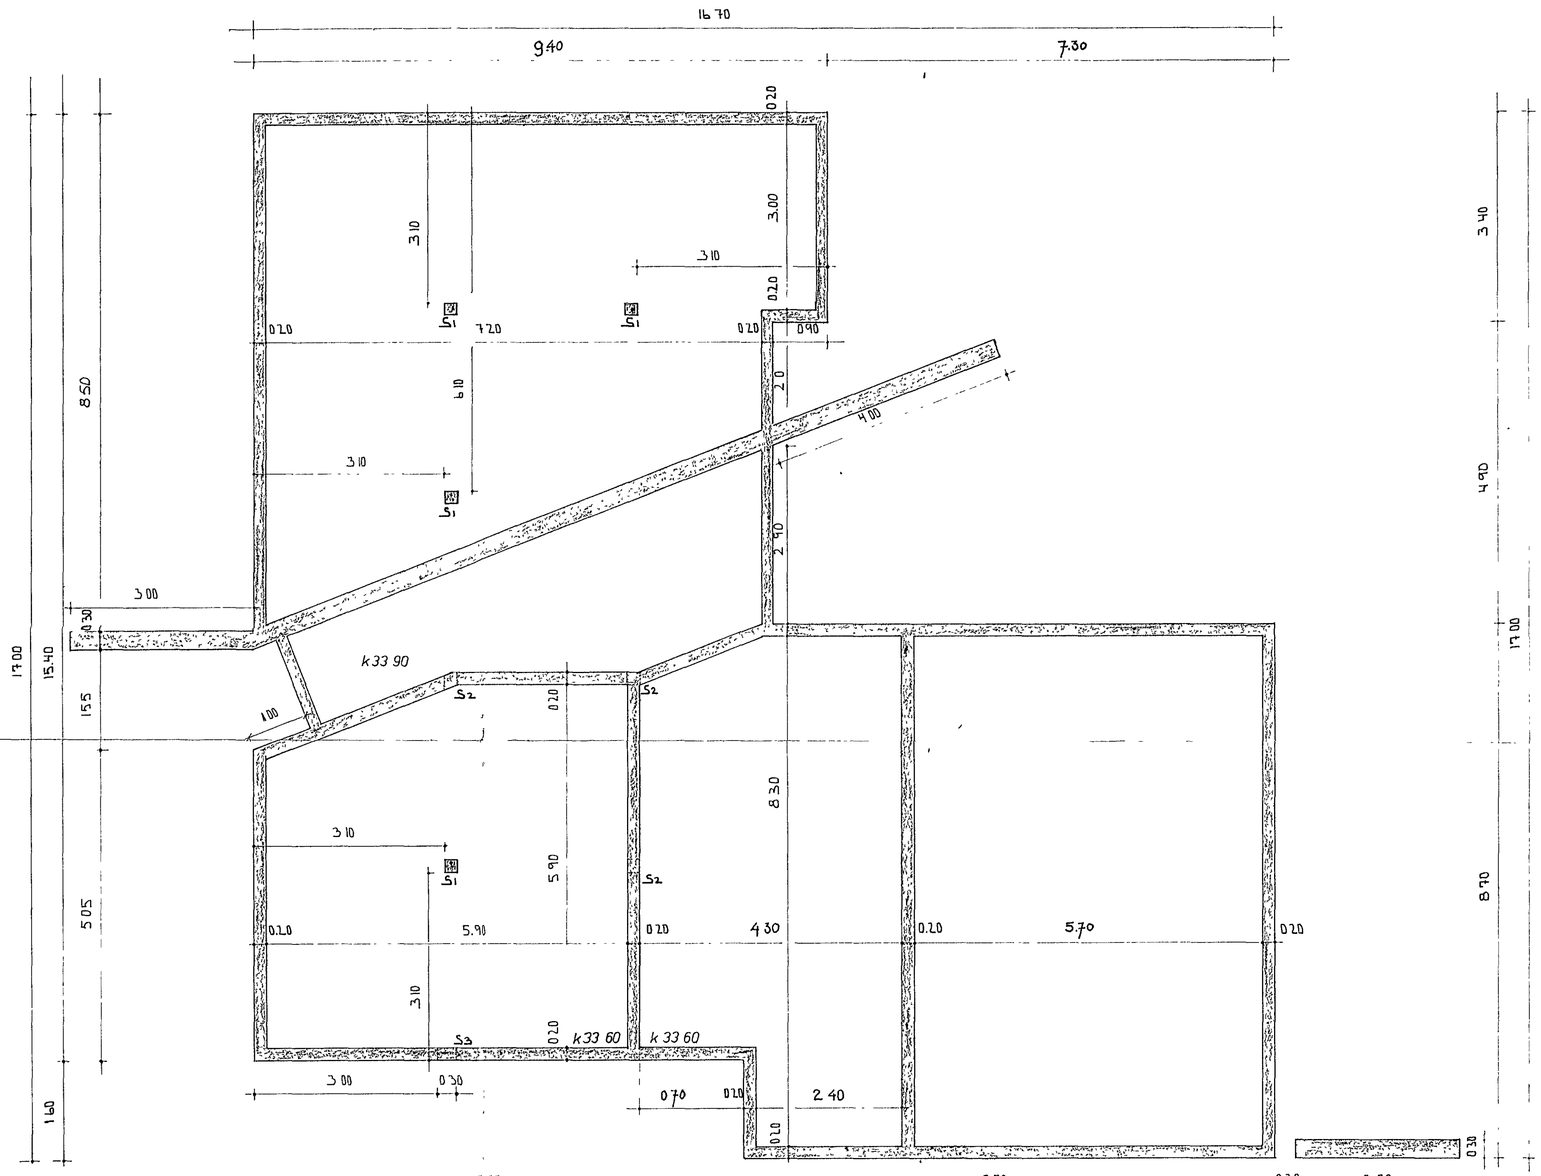

SKYRINGAR.

STEYPA Í SOKKLA OG GÓLFPLÖTU SKAL VERA ≤ 200 ÍST 10
K MERKÍR KAMBSTÁL KS4000
R MERKÍR SLÉTT STÁL ST 3700
ÞAR SEM EINHLIÐA FYLLING KEMUR AÐ VEGG SKAL SETJA JÁRNAGRIND K10, LÓÐRÉTT K10 % 20 OG LÁRÉTT K10 % 30
Í ÖLL STEYPUSKIL SKAL SETJA K8 % 30 LENGD 0.90
SKEYTILENGD K10 SKAL VERA MINNST 0.6M
SKEYTILENGD K8 SKAL VERA MINNST 0.5M
UPP MEÐ HURÐAROPUM SKAL SETJA 2K10
Í GÓLFPLÖTU BÍLGEYMSLU SKAL SETJA JÁRNAGRIND K8 # 25 CM

UR GRUNNI OG UNDAN SOKKLUM SKAL FJARLÆGJA ALLA LIFRÆNA FYLLINGU
FYLLING Í GRUNN SKAL VERA FROSTFRÍTT EFNI, TD HRAUNFYLLING, SEM ÞJAPPIST Í 30 CM LÖGUM OG BLEYTIST
LÁGMARKS HÆÐ SOKKULS MÁ VERA 0.30 M ÞAR SEM KLOPP ER UNDIR

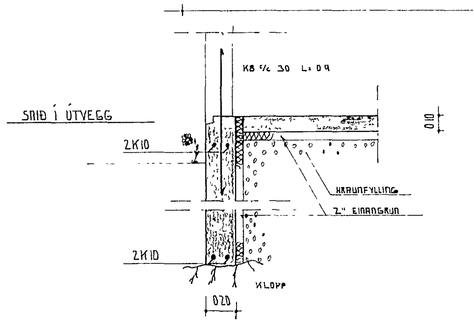

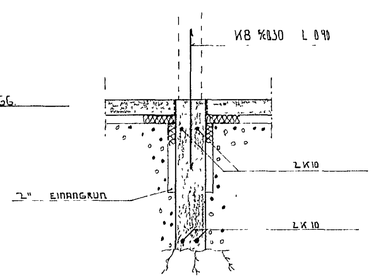

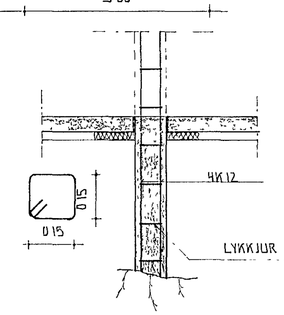

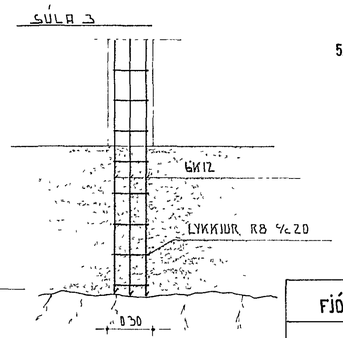

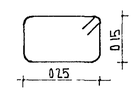

5. ág 1980

HAFNARFJARÐARBÆR
BYGGINGAFULLTRÚINN

FJÓLUHVAMMUR 4. HAFNARFIRÐI.	1980 07 25
UNDIRSTÖÐUR.	MÆLIKVARÐI 1:50 | 1:20 | 1:10
Sveinn Ingason TFÍ	