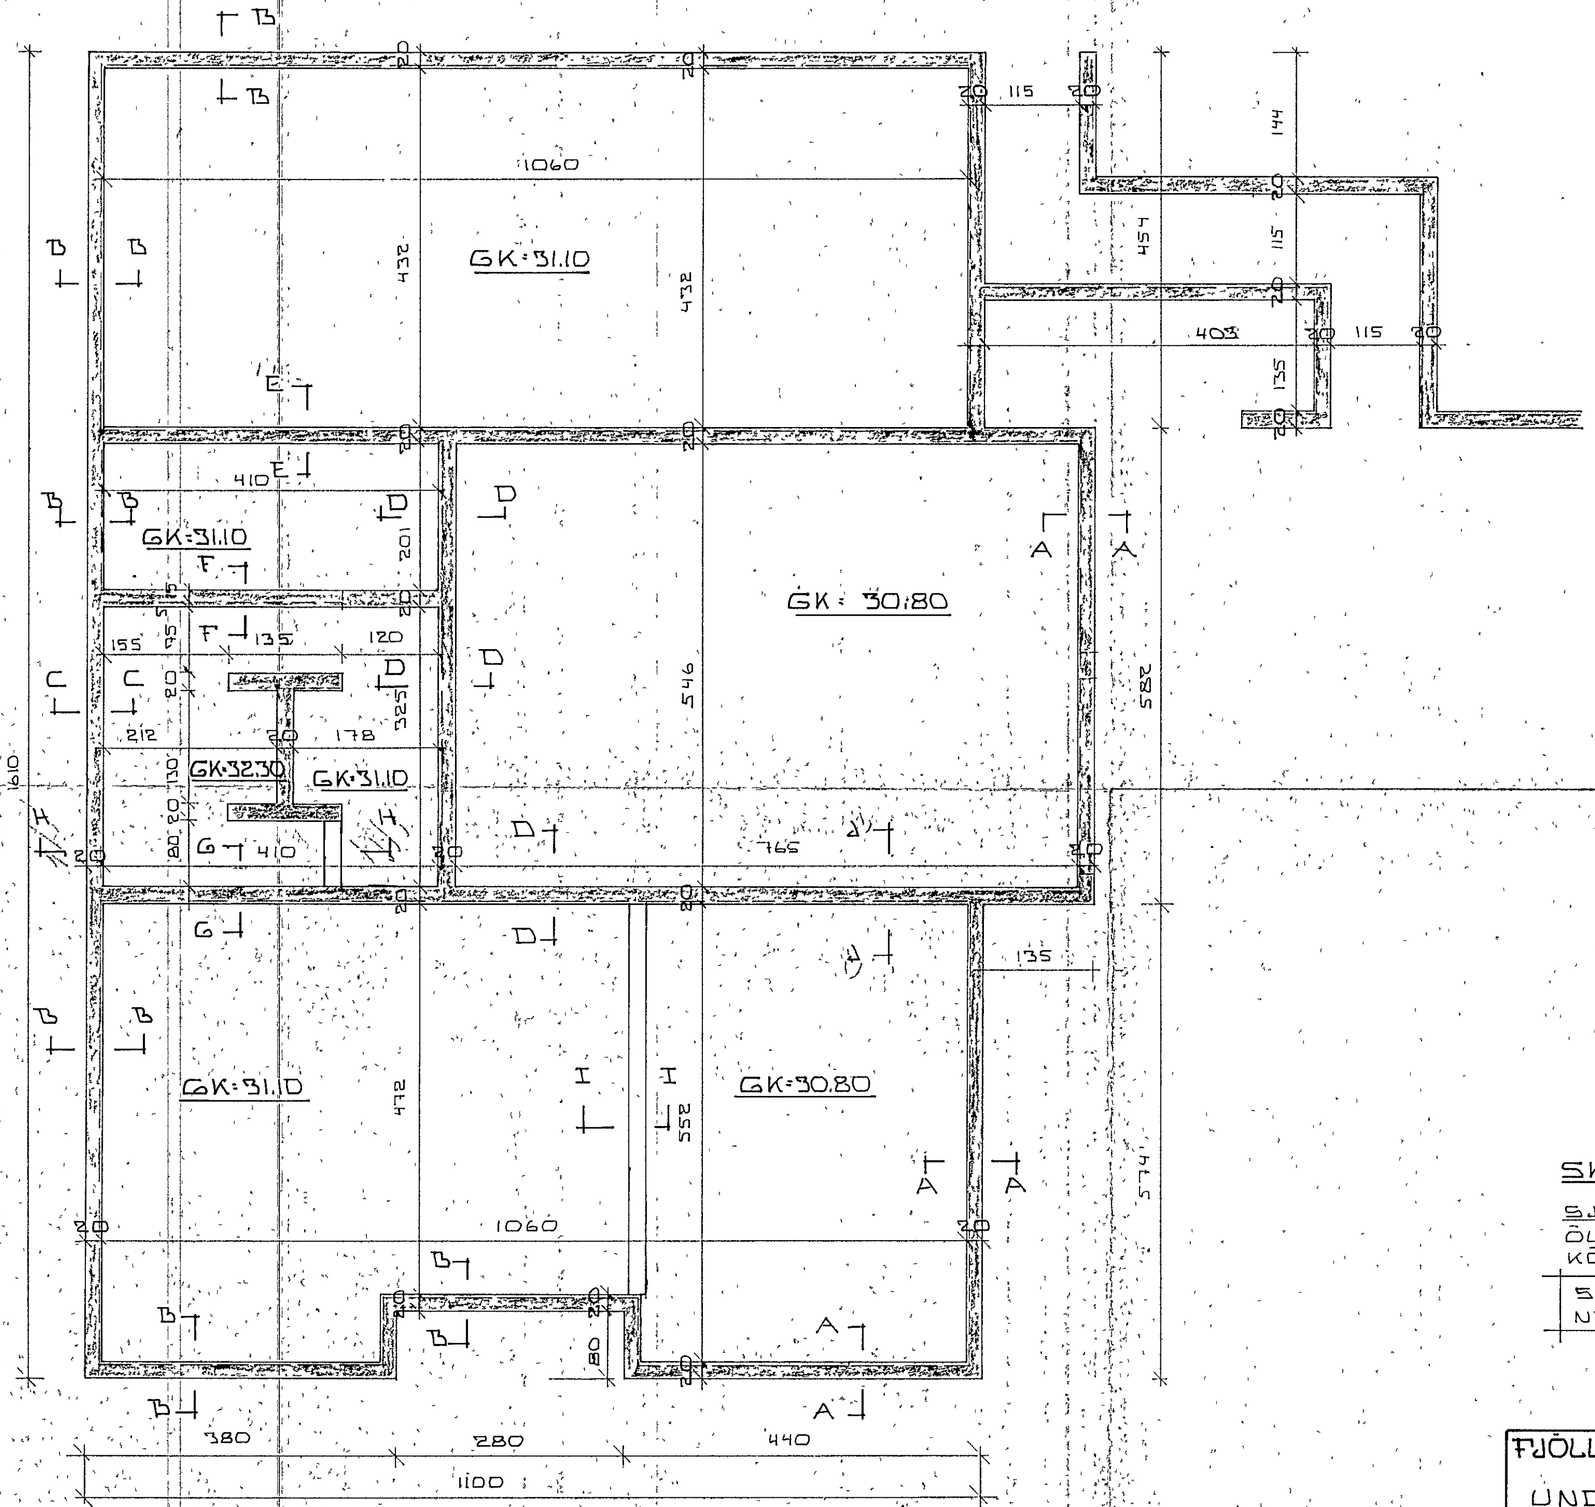

GRUNNMYND UNDIRSTÖÐUR 1:50

28. des. 1979 HAFNARFJARÐAR BYGGINGAFULLTRÚI

SKÝRINGAR

SJÁ BLAÐ NR 02

ÖLL ÖMERKT MÁL ERU CM
KÓTAR ÞÓ Í METRUM

SNIÐ Í UNDIRST SJÁ BL. NR 02

FJÖLUHVAMMUR 5 · HAFNARFIRÐI

UNDIRSTÖÐUR MÆLTEIKN OG SNIÐAMERKINGAR

DAGS. 79.10.20
TEIKN. Sigurður
TEIKN Sigurður
VERK NR 7906
BLAÐ NR 01

SIGURÐUR ÞORLEIFSSON TÆKNIFR. F.T.F.I
HRAUNBRUN 17, HAFNARFIRÐI SÍMI 52452