


GRUNNMYND NEDRI HÆD 1:50



SKYRINGAR

STEYPA S 200
K MERKIR KAMESTAL
YFIR ALLA GLUGGA OG OP KOMI 3 KIO OG SKULU
FAU NA AMK 60 CM UT FYRIR OP HVORU MEGIN
UNDIR OG UPP MED OLLUM OPUM KOMI 2 KIO OG
SKULU FAU BINNIG NA 60 CM UT FYRIR OP

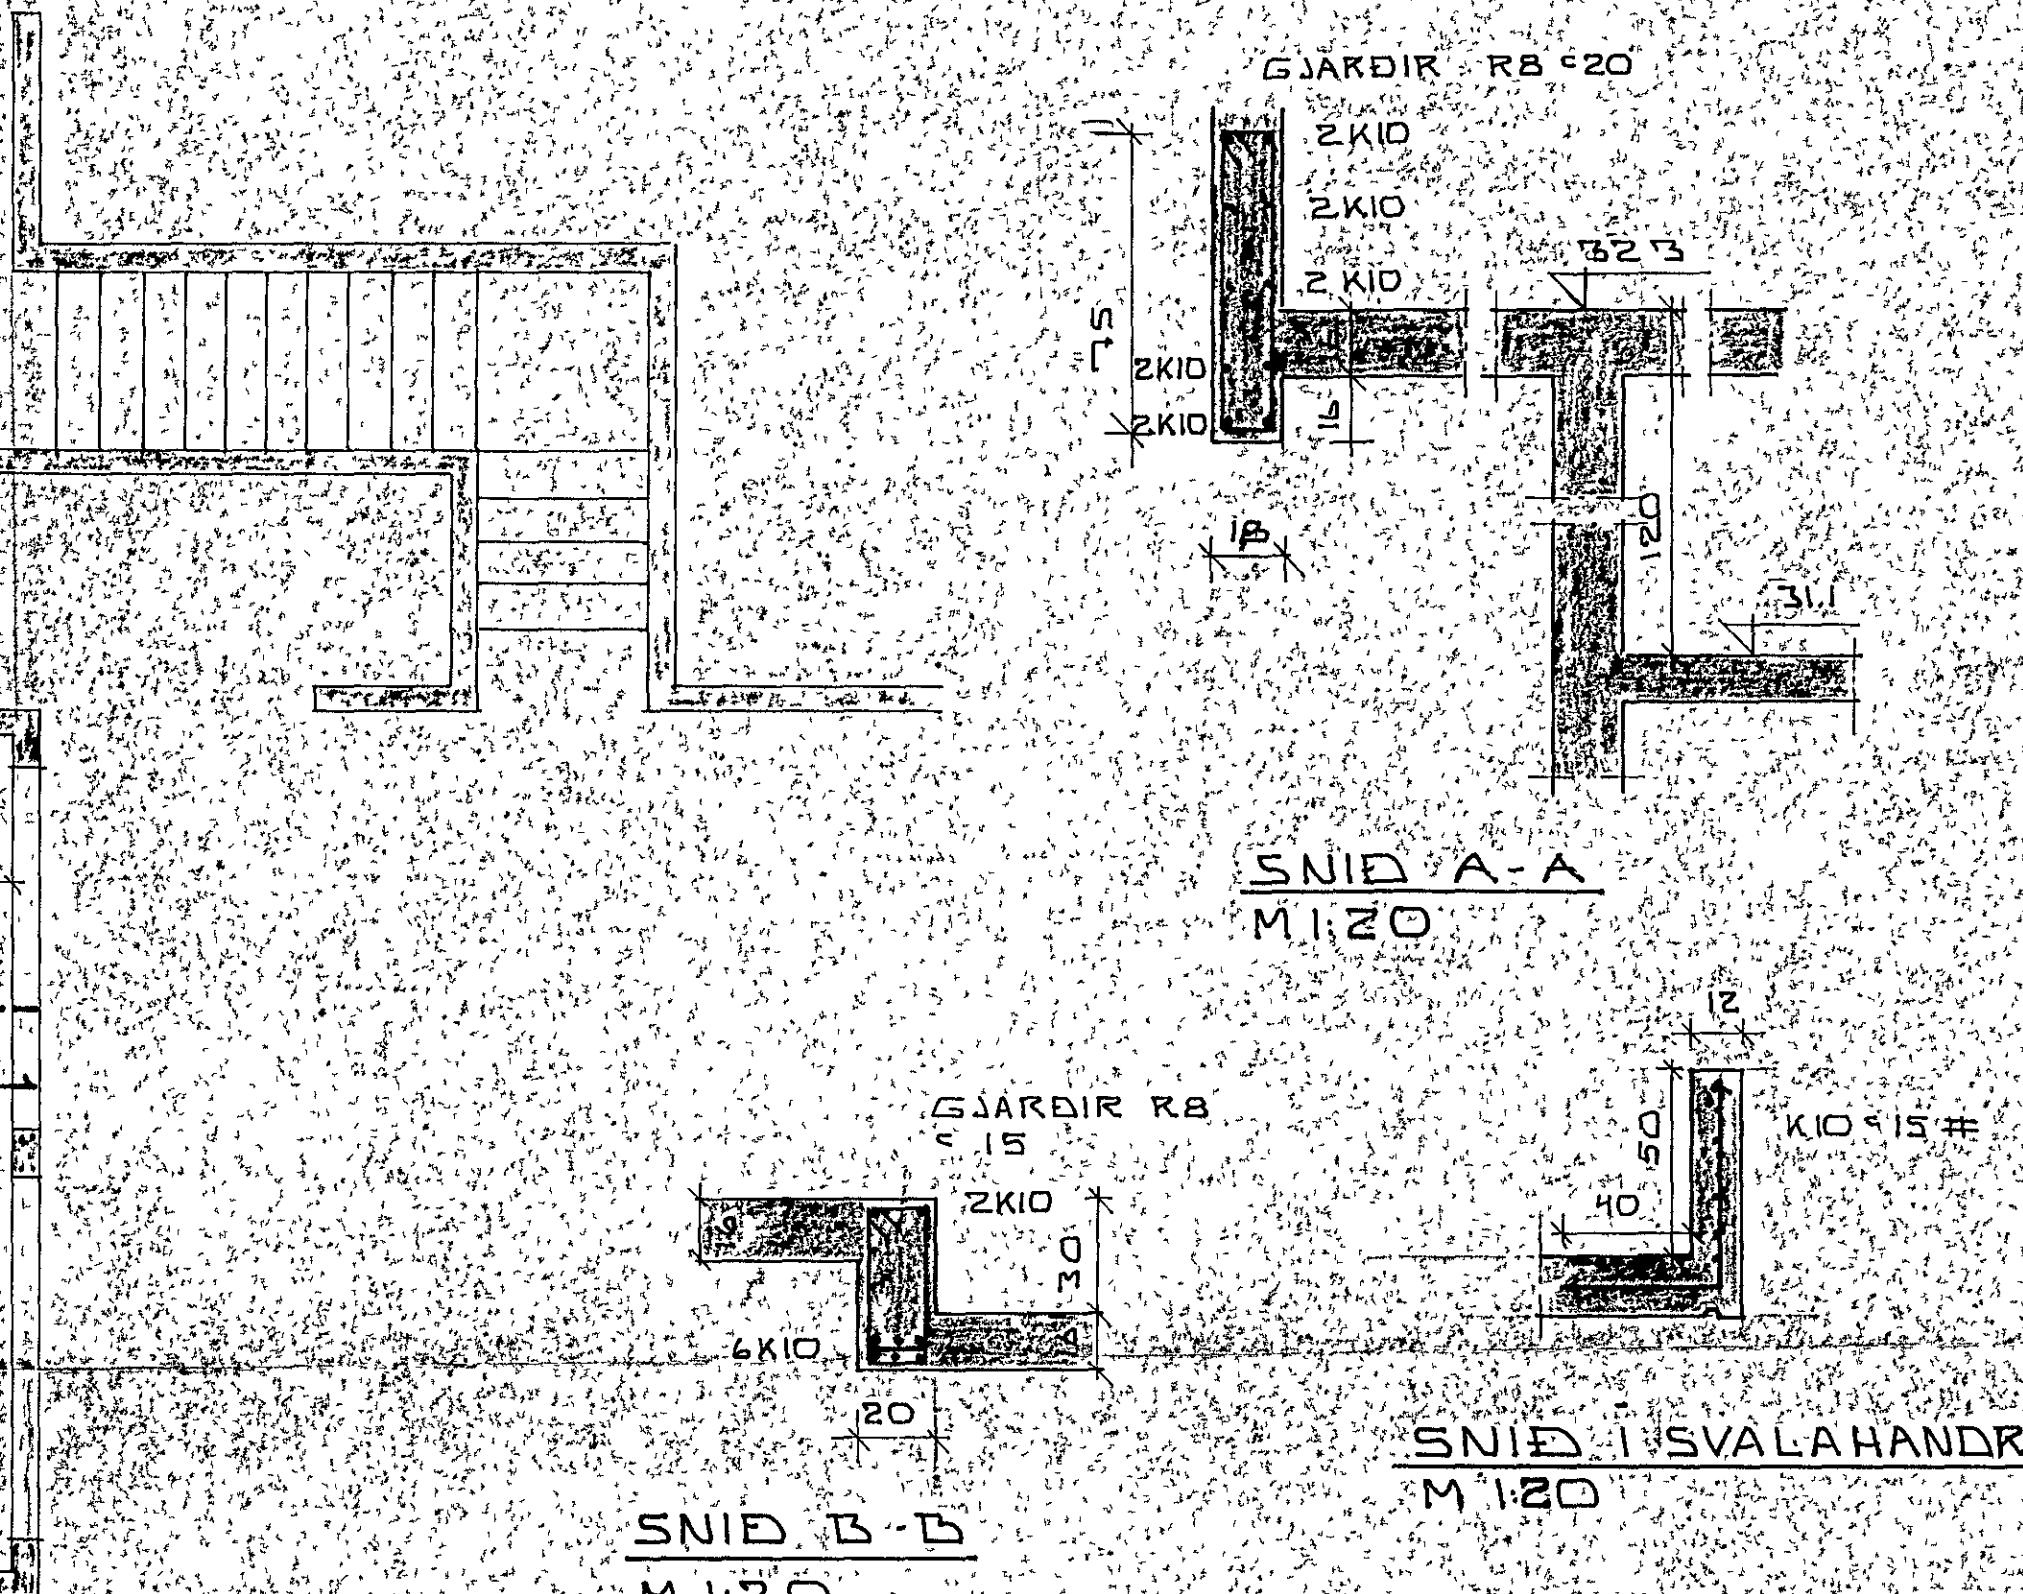

FJÖLUHVAMMURS HAFNARFIRDI
JARN I PLOTU YFIR KJALLARA

MELIKV 1:50 1:20

SIGURDUR PORLEIFSSON TEKNIR FT.FI
HRAUNBRUN I HAFNARFIRDI

DAES	800415
REIKN	200415
TEIKN	200415
VERK NR	7906