

SPERRUR I BOGA ERU 2" x 6" OG KOMA EIN A HVERJA SULD EINS OG SYNT A TEIGN SPERRUFEST R 8 LYKKA VFIR SPERRU

ALLAR SULUR I BOGA ERU EINS SJA MAL A TEIGN ARK LANGJARN ISULUM ERU 4 X 10 GJARDIK R 8 x 20 I GLEGGABILINU

FRAGANGUR SJA MANAR TEIGN AICK


INN STEYPT BLIKK HULSAI EF BARJARN A PAKI ANNARS EINS EFNI OG A PAKI

SPERRUR VID VEGG BOLTAST MED 25TK 1/2" BOLTUM

LENGD A VEGG SJA TEIGN ARK.

STALBITI SJA TEIGN PAKVIDIR

STALBITI SJA TEIGN PAKVIDIR

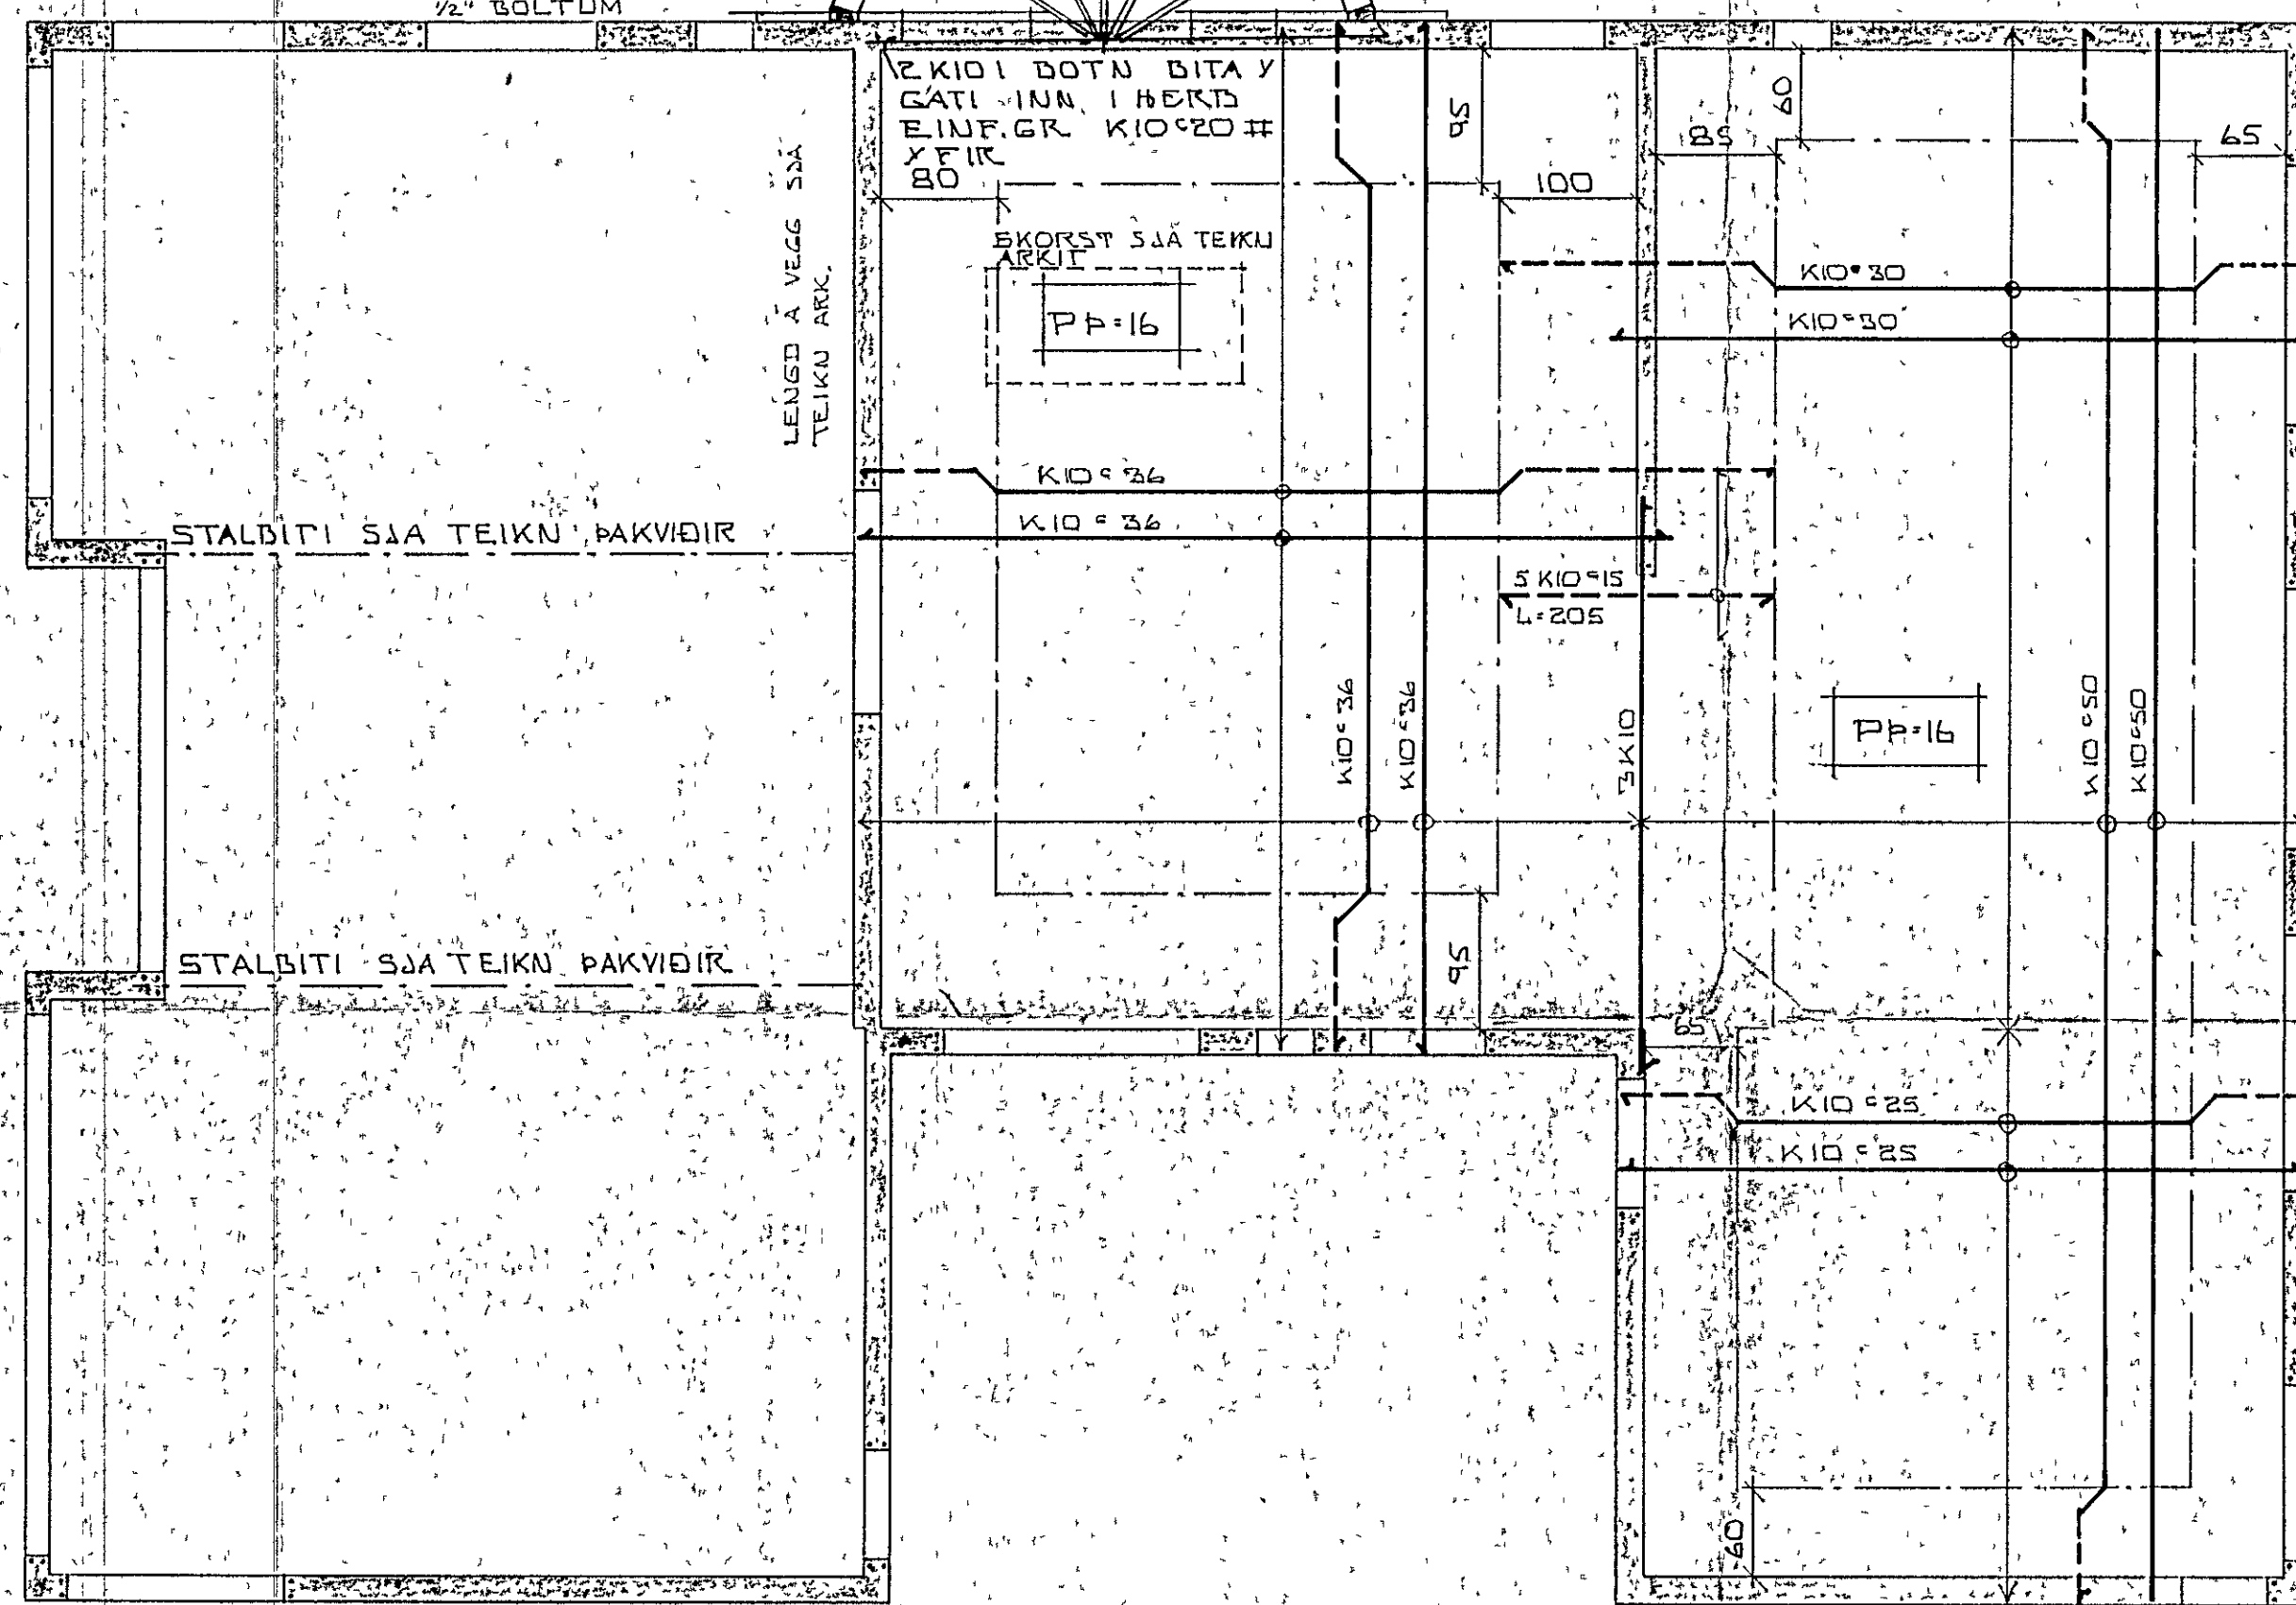

GRUNNMYND 1:50



FJOLUHVAMMUR 5. HAFNARFIRÐI PLATA YFIR HÆÐ	DRGS. MARS 1981
	REIKN. <i>Sigurður</i>
MÆLIKV. 1:50	TEIKN. <i>S. W.</i>
SIGURÐUR ÞORLEIFSSON TEIKNER T.F.F.I. HRAUNBRÚN 17. HAFNARFIRÐI SÍMI 52452	VERK NR. 7906
	BLAÐ NR. 05