



SNID A-A  
1:50

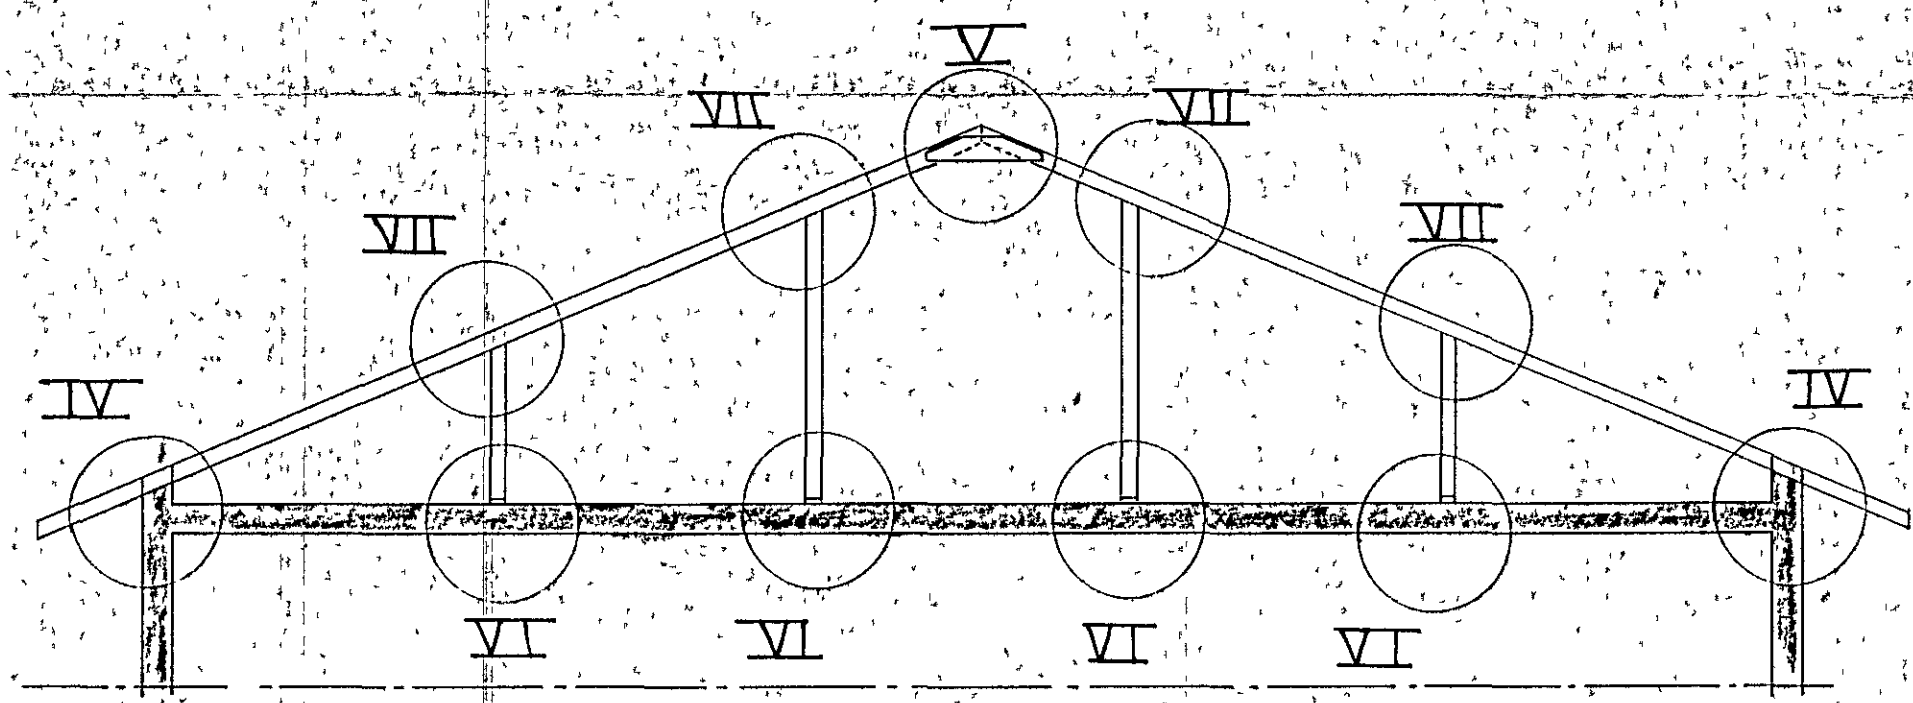

SNID B-B  
1:50

FESTING FÖTREIMAR VÍÐ STEIN MEÐ LYKKJUM ÚR KB SEM STEYPAST FASTAR LYKKJURNAR BEYGIST SÍÐAN YFIR FÖTREIM OG NEGLIST OG RAFFSÓBIST SAMAN


STOLAR FESTIST VÍÐ FÖTREIMAR MEÐ 1" GIRDÍ SEM NEGLIST MEÐ 2.4STK 3" NOGLUM

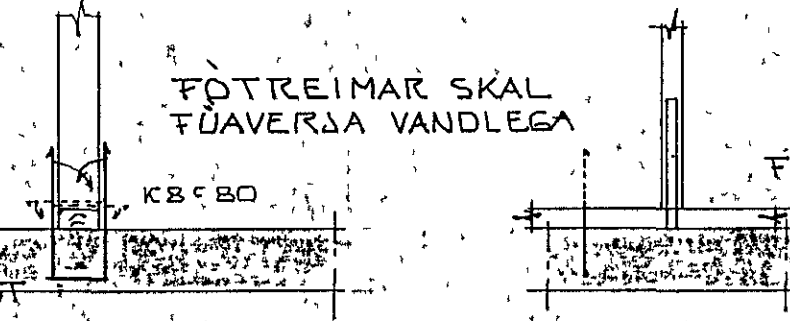

SERMYND 6  
1:20


FÖTREIM 2"x4" MILLI FÖTREIMAR OG STEINS SKAL LEGGJA ÞAKPAPPA STRIMIL

SNID 6A  
1:20

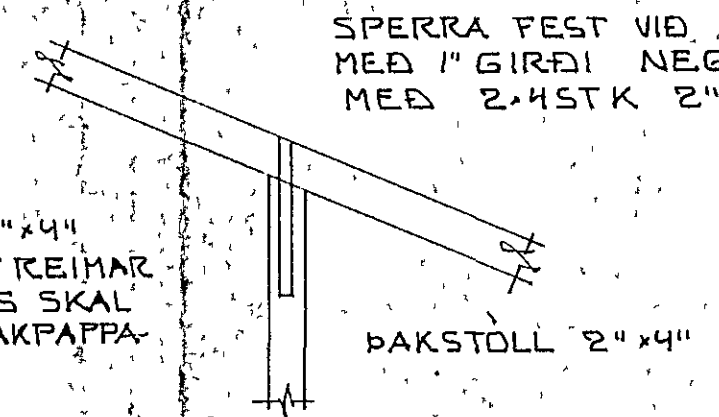


SERMYND 7  
1:20

SPERRUR MISLAGÐAR OG BOLTADAR SAMAN MEÐ 1/2" BOLTA SKINNA BÆÐUMMEGIN 50x50x5 MM

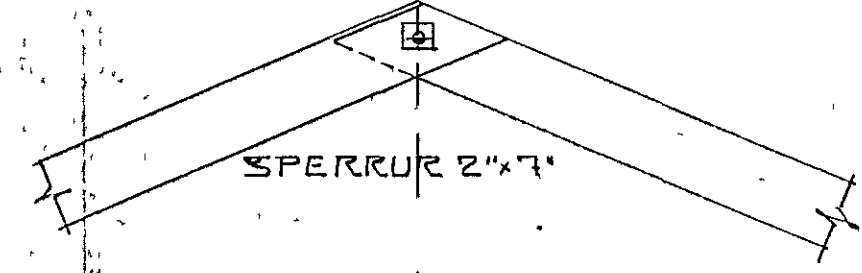


SERMYND 1  
1:20

SPERRUFESTINGAR KB L=115 FRAGANGUR ÞAKKANTS SJA SERT ARK

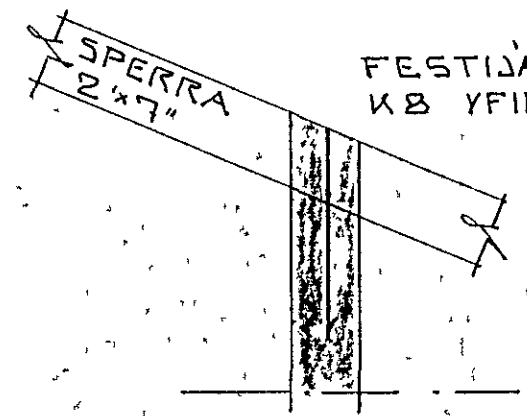


SERMYND 3  
1:20

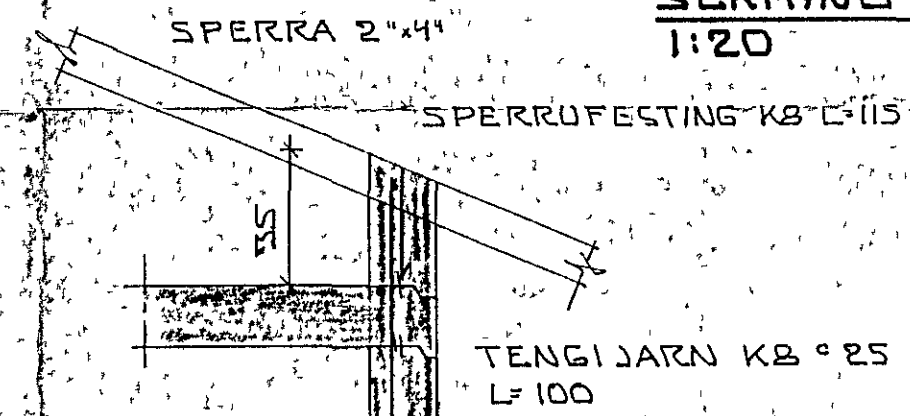


SERMYND 4  
1:20

2.A SPERRUR MISLAGÐAR YFIR FESTIJARN BITA

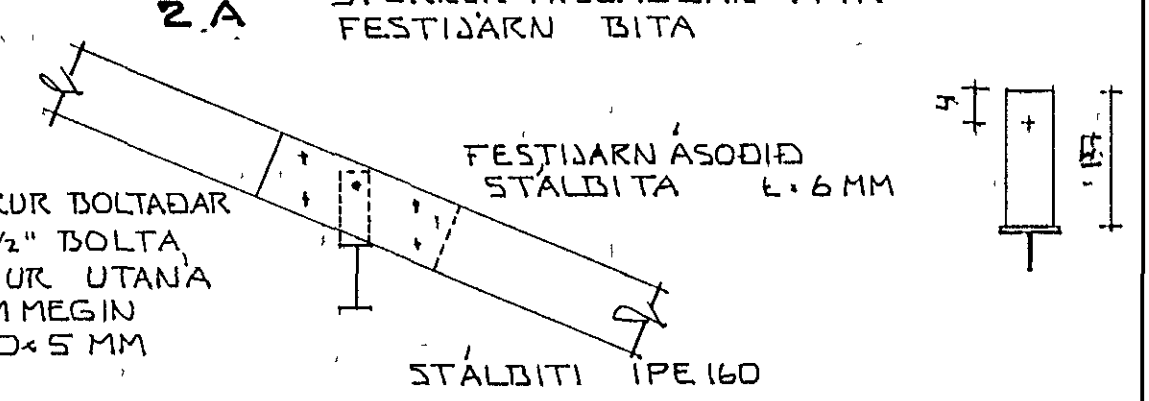


SERMYND 2  
1:20

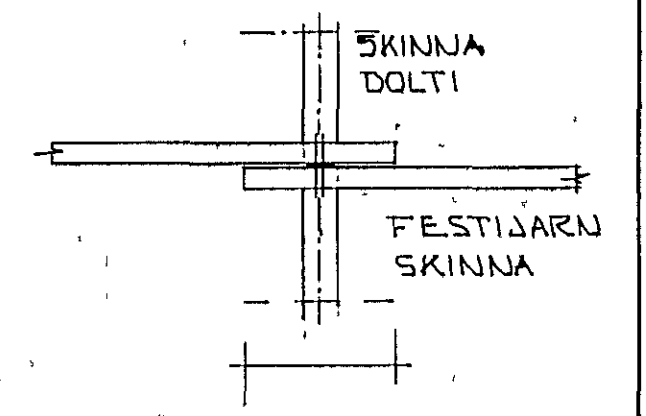

SNID 2A  
1:20


LASKI BÆÐUM MEGIN SPERRU 1"x6" L=80CM NEGLDIR MEÐ 2.6STK 3" NAGL HVOR LASKI

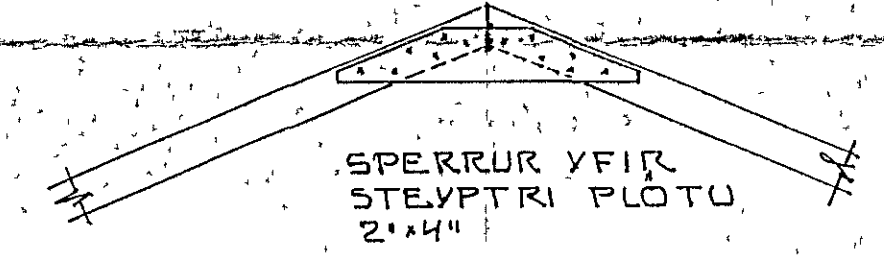

SERMYND 5  
1:20

SKYRINGAR

ALLUR SAUMUR Í ÞAKI SKAL VERA GALVANHÚÐADUR ÖLL ÖNNUR FESTIJARN Í ÞAKI SKULU ANNAD HVORT VERA GALVANHÚÐUÐ EÐA A ANNAN HATT TRYGGILEGA RYÐVARIN  
ALLT TIMBUR SKAL VERA GALLALAUST OG SKAL FUAVERJA ALLT TIMBUR ER LIGGUR Í EÐA AD STEYPU SKAL FUAVERJA MEÐ LITUÐU FUAVERNAREFNI. SPERRUR SKAL ÞO FUAVERJA FRA ENDA OG ALLT AD 1M INN FYRIR VEGG  
ÞAKKLÆDNING MA VERA MOTATIMBUR 1"x6" OG SKULU ÞER NEGLAST MEÐ 3STK 3" NOGLUM Í HVERJA SPERRU. ÞOÐ SKAL SKEYTA A SPERRUM ÞO EKKI FLEIRI EN 3 Í RÓÐ A HVERRI SPERRU

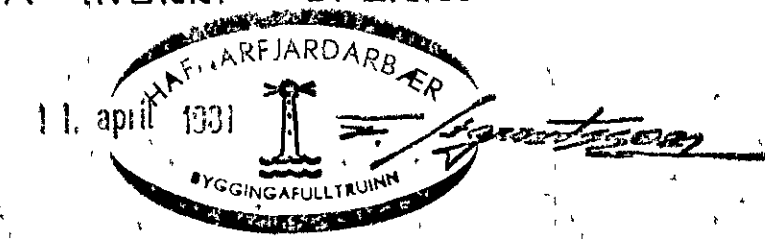

FJÖLUHVAMMUR 5 HAFNARFIRÐI		DAGS. 7 APRIL 1981
SNID OG SERMYNDIR I ÞAKI		REIKN <i>Sigurður</i>
MELIKV. 1:50 A 1:20		TEIKN <i>J</i>
SIGURÐUR ÞORLEIFSSON TEKNIFR. FTFI		VERK NR. 7906
STRANDGÖTU 11 HAFNARFIRÐI		BLAÐ NR. 07