
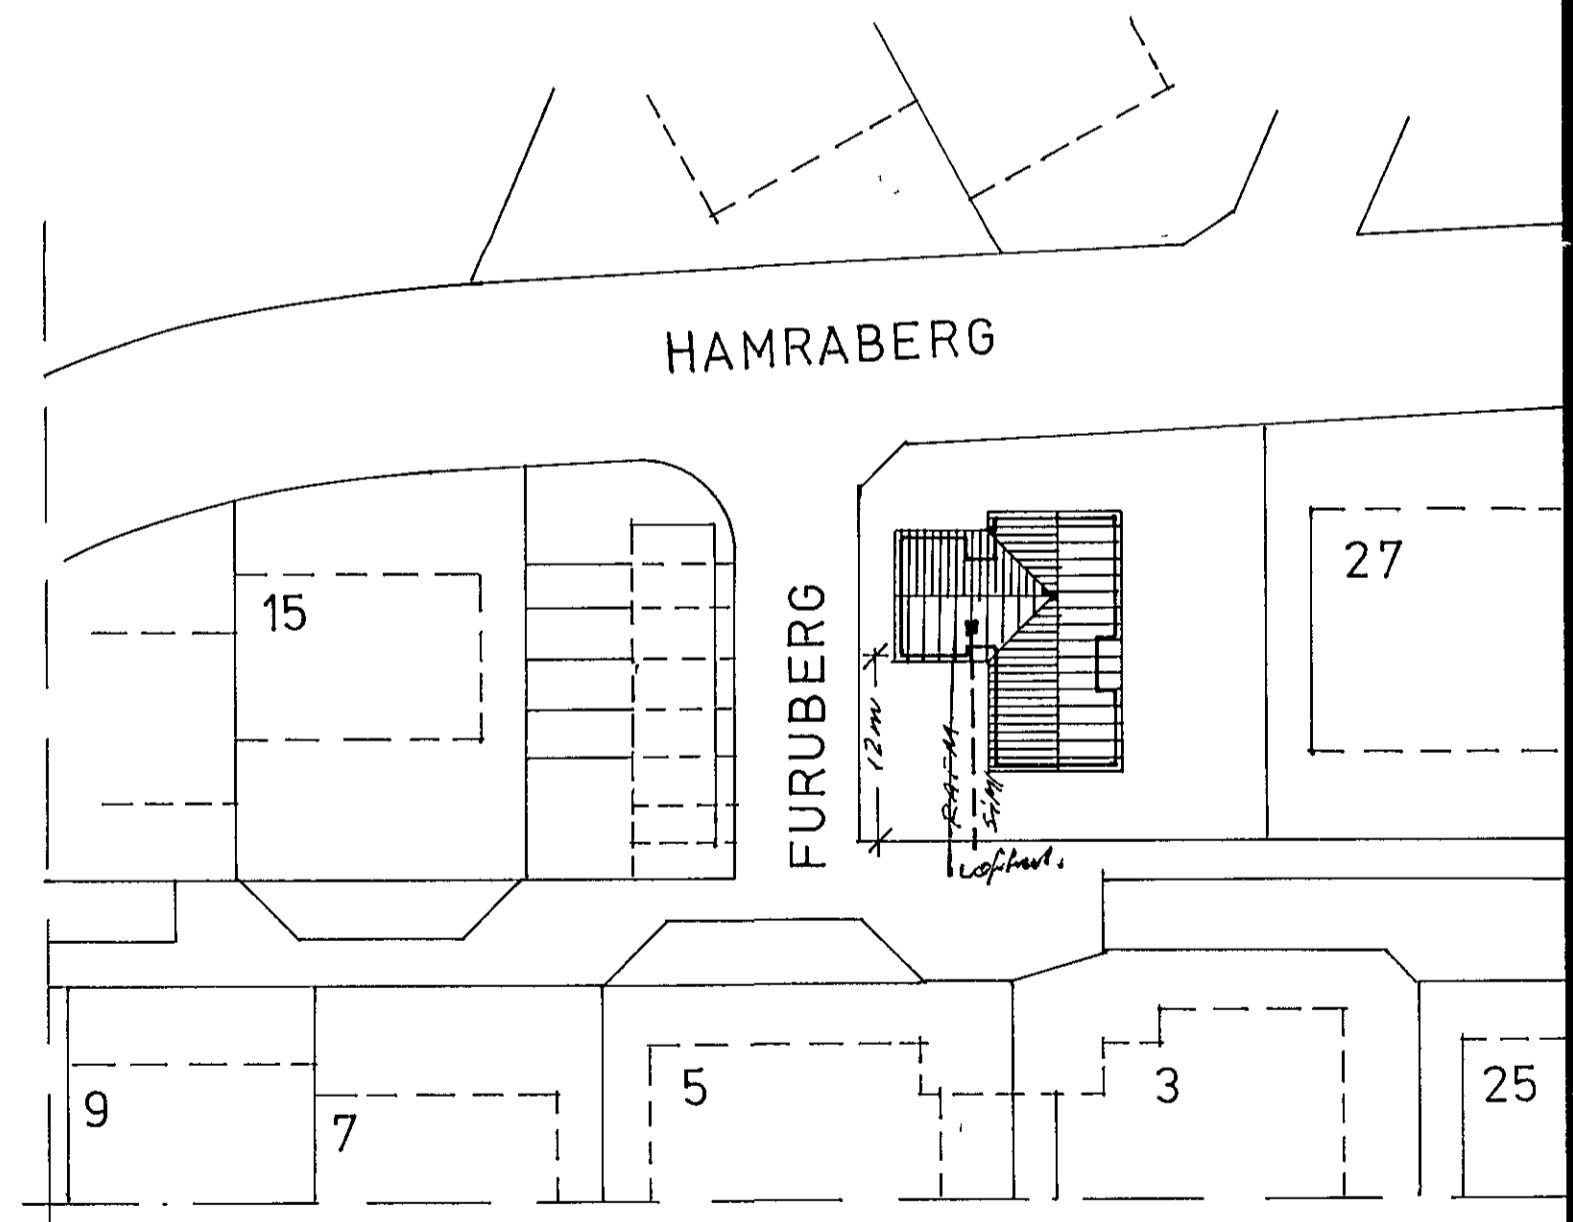
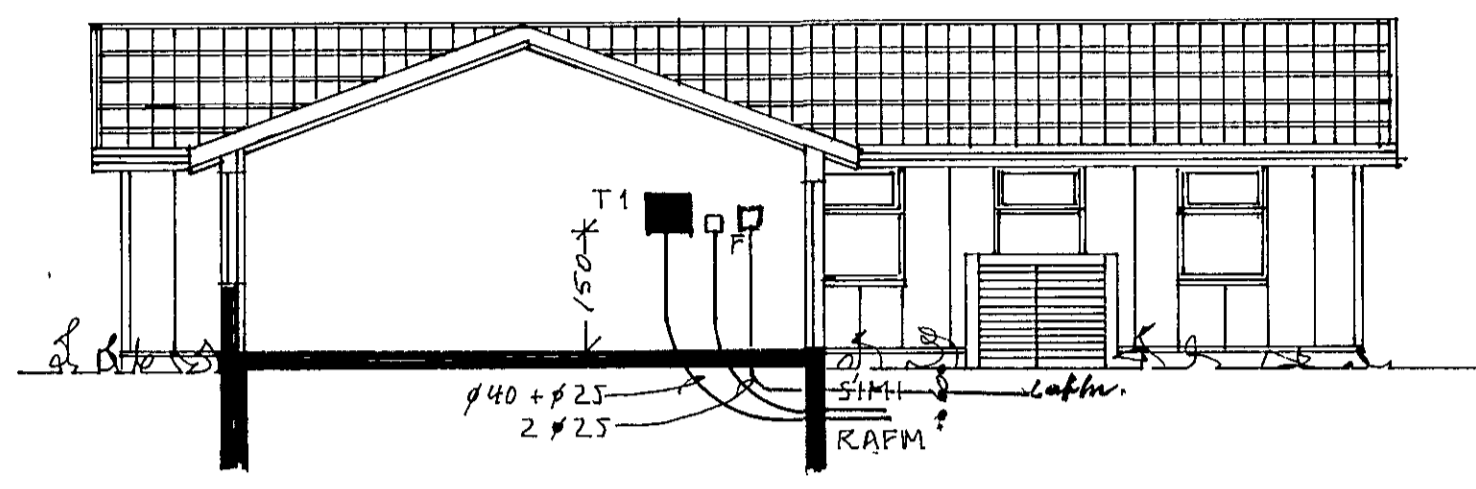


Húsvæta nr 2073 Tei'ning nr 2044  
 Samþykkt þ. 2-4 1984  
 Íh. RAÐVEITU HAFNARFIRÐAR  
*Jóni Guðmón*  
 Eltíðism Dur rattagna

2/4 84  
 RAÐVEITU HAFNARFIRÐAR  
*Hildur Hallberg*

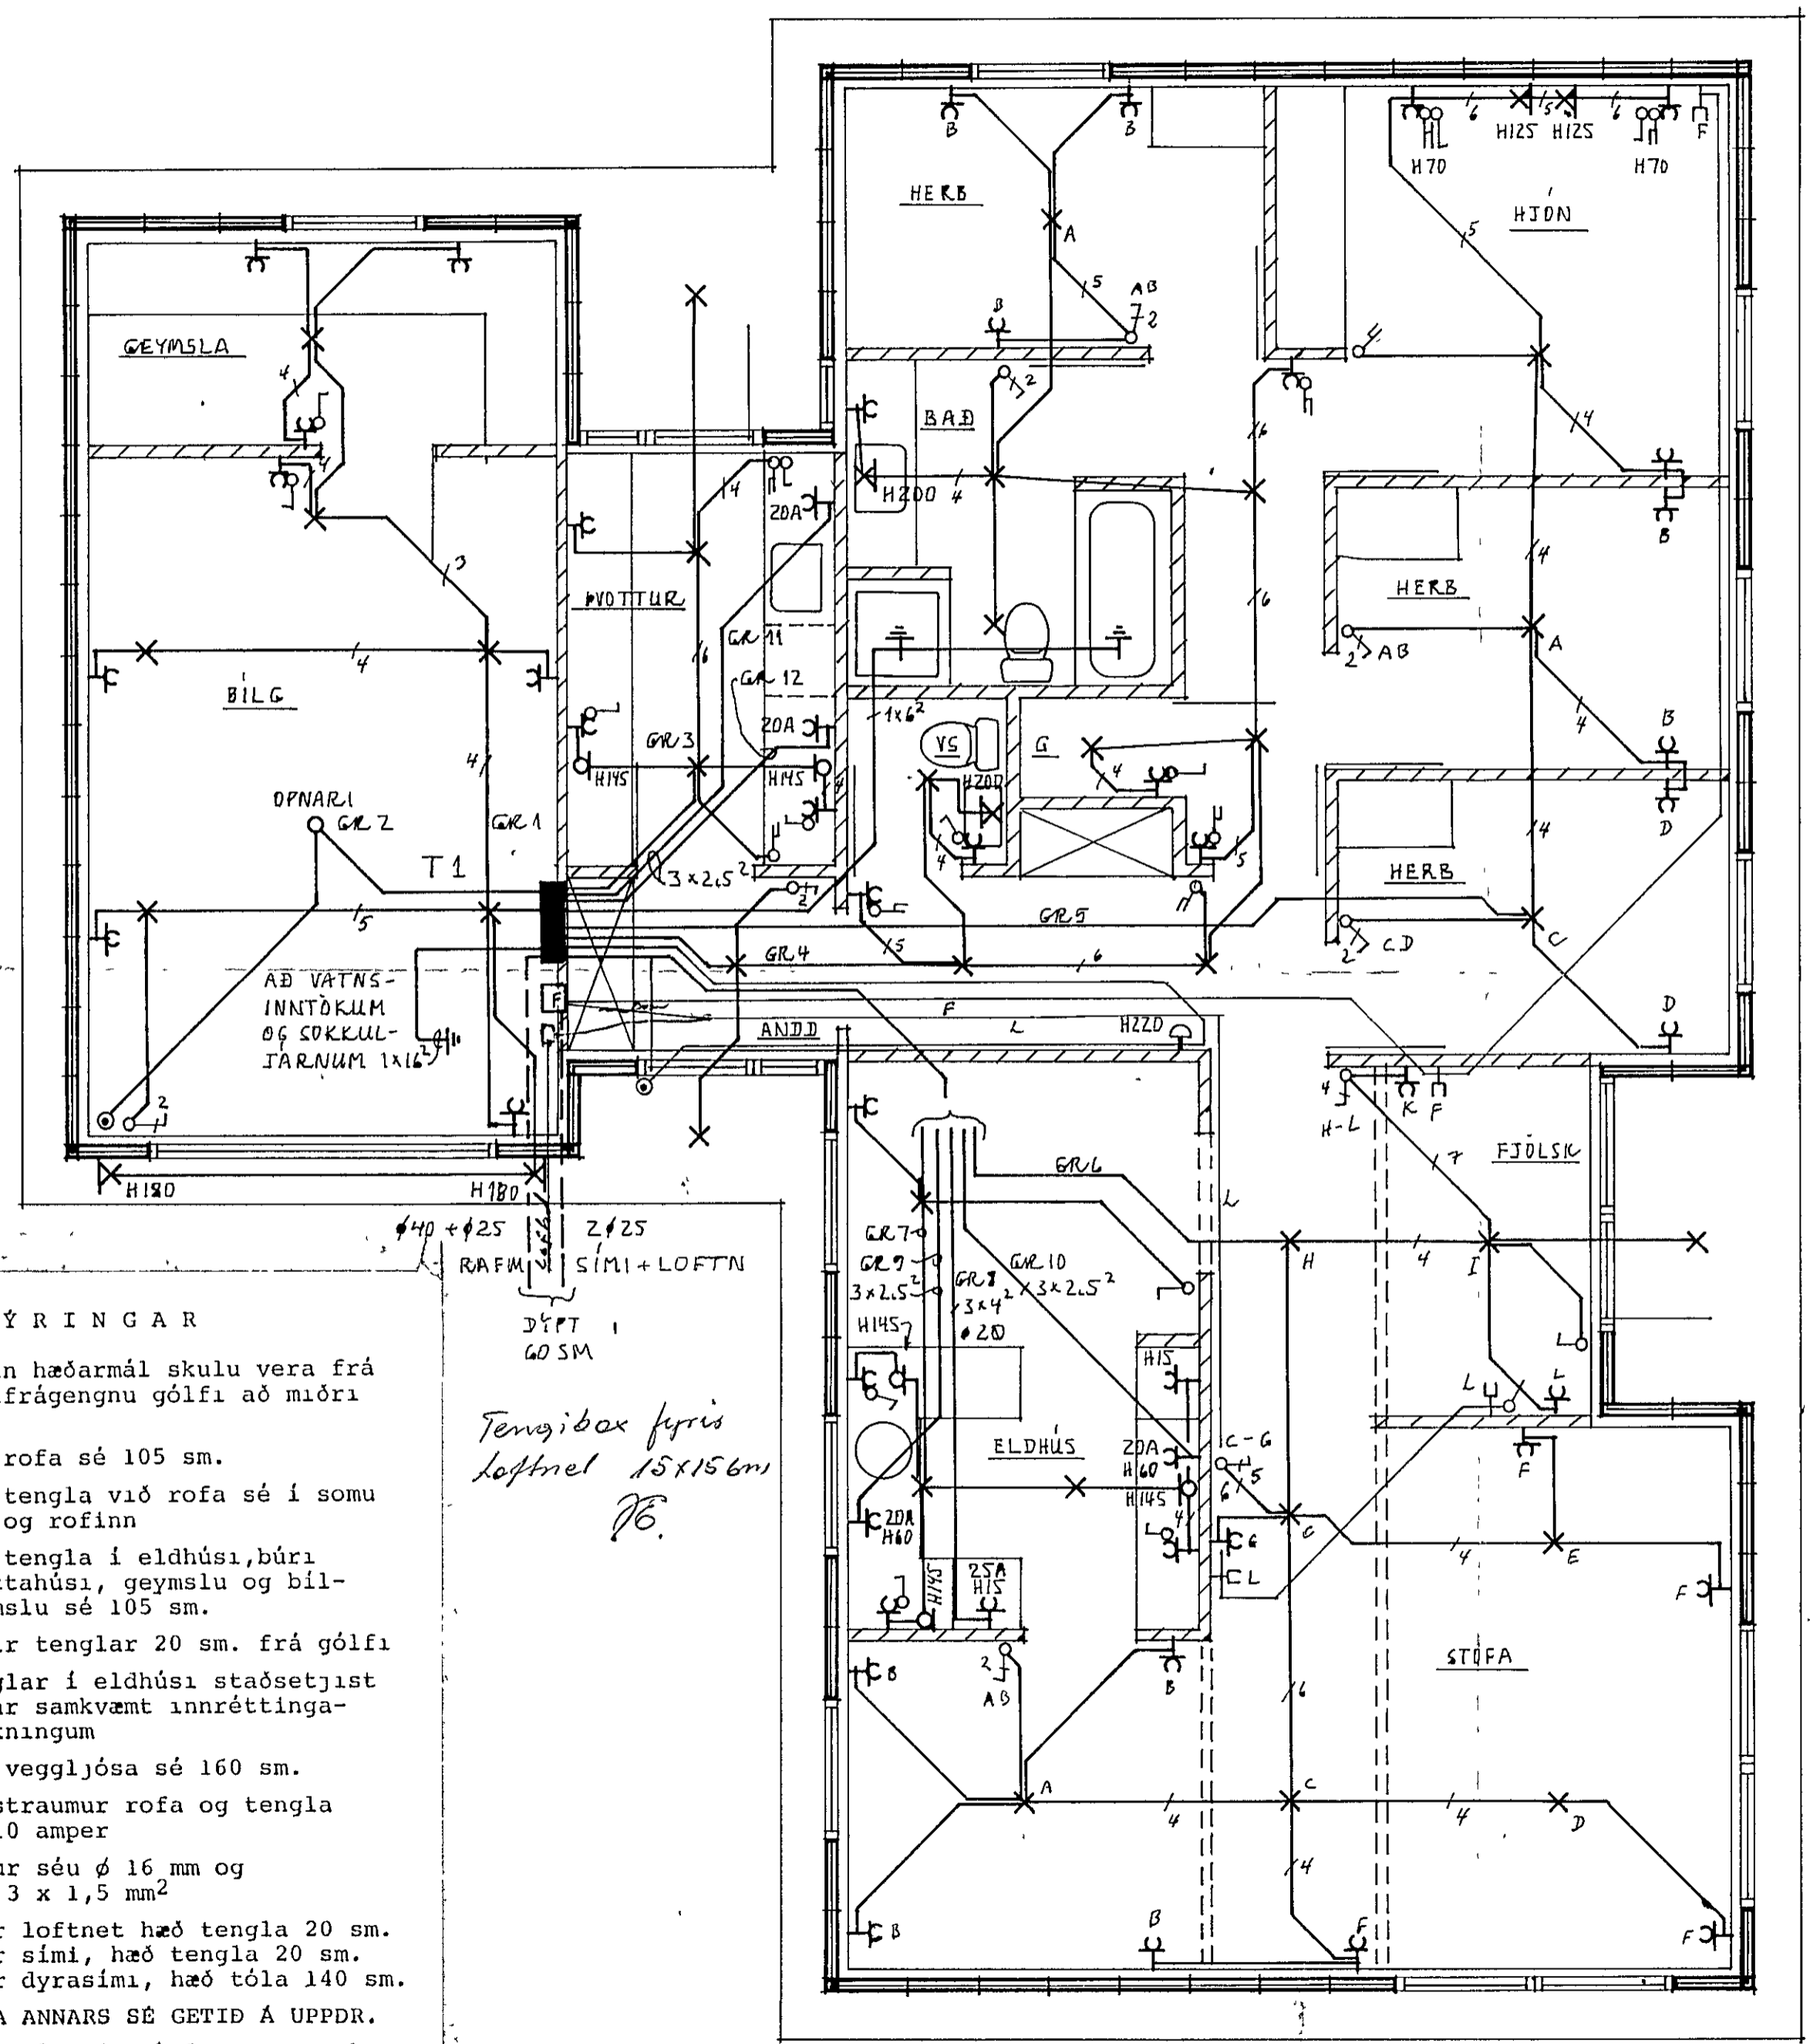

**SKÝRINGAR**  
 gefin hæðarmál skulu vera frá fullfrágengnu gólfi að miðri dós  
 hæð rofa sé 105 sm.  
 hæð tengla við rofa sé í somu hæð og rofinn  
 hæð tengla í eldhúsi, búri þvottahúsi, geymslu og bilgeymslu sé 105 sm.  
 aðrir tenglar 20 sm. frá gólfi  
 tenglar í eldhúsi staðsetjast nánar samkvæmt innréttingateikningum  
 hæð veggljósa sé 160 sm.  
 málstraumur rofa og tengla sé 10 amper  
 pípur séu  $\phi$  16 mm og vir 3 x 1,5 mm<sup>2</sup>  
 L er loftnet hæð tengla 20 sm.  
 F er sími, hæð tengla 20 sm.  
 D er dyrasími, hæð tóla 140 sm.  
 NEMA ANNARS SÉ GETID Á UPPDR.  
 allar lagnir skulu vera samkv. reglum rafmagnseftirlits rik.  
 nota skal mál á teikningum af húsi þegar mælt er fyrir veggjum

*Tengibox fyrir loftnet 15x15cm*  
*76.*

<b>LJÓSTÆKNI</b> <small>Teiknistofa Skulagotu 63        Reykjavík, sími 14041        Magnús Sigurðsson        Tæknifræðingur ttfi</small>	FURUBERG 1, HAFNARFIRÐI <b>RAFLÖGN</b>		VÉRK NR. <b>LT 1147</b>
	GRUNNMYND M1 50 SNEIÐING M1 100 AFSTÖÐUMYND M1.500		BLAD 1 AF 2 84.03 <i>Mhig.</i>