



Furuberg 11, Hafnarfirði

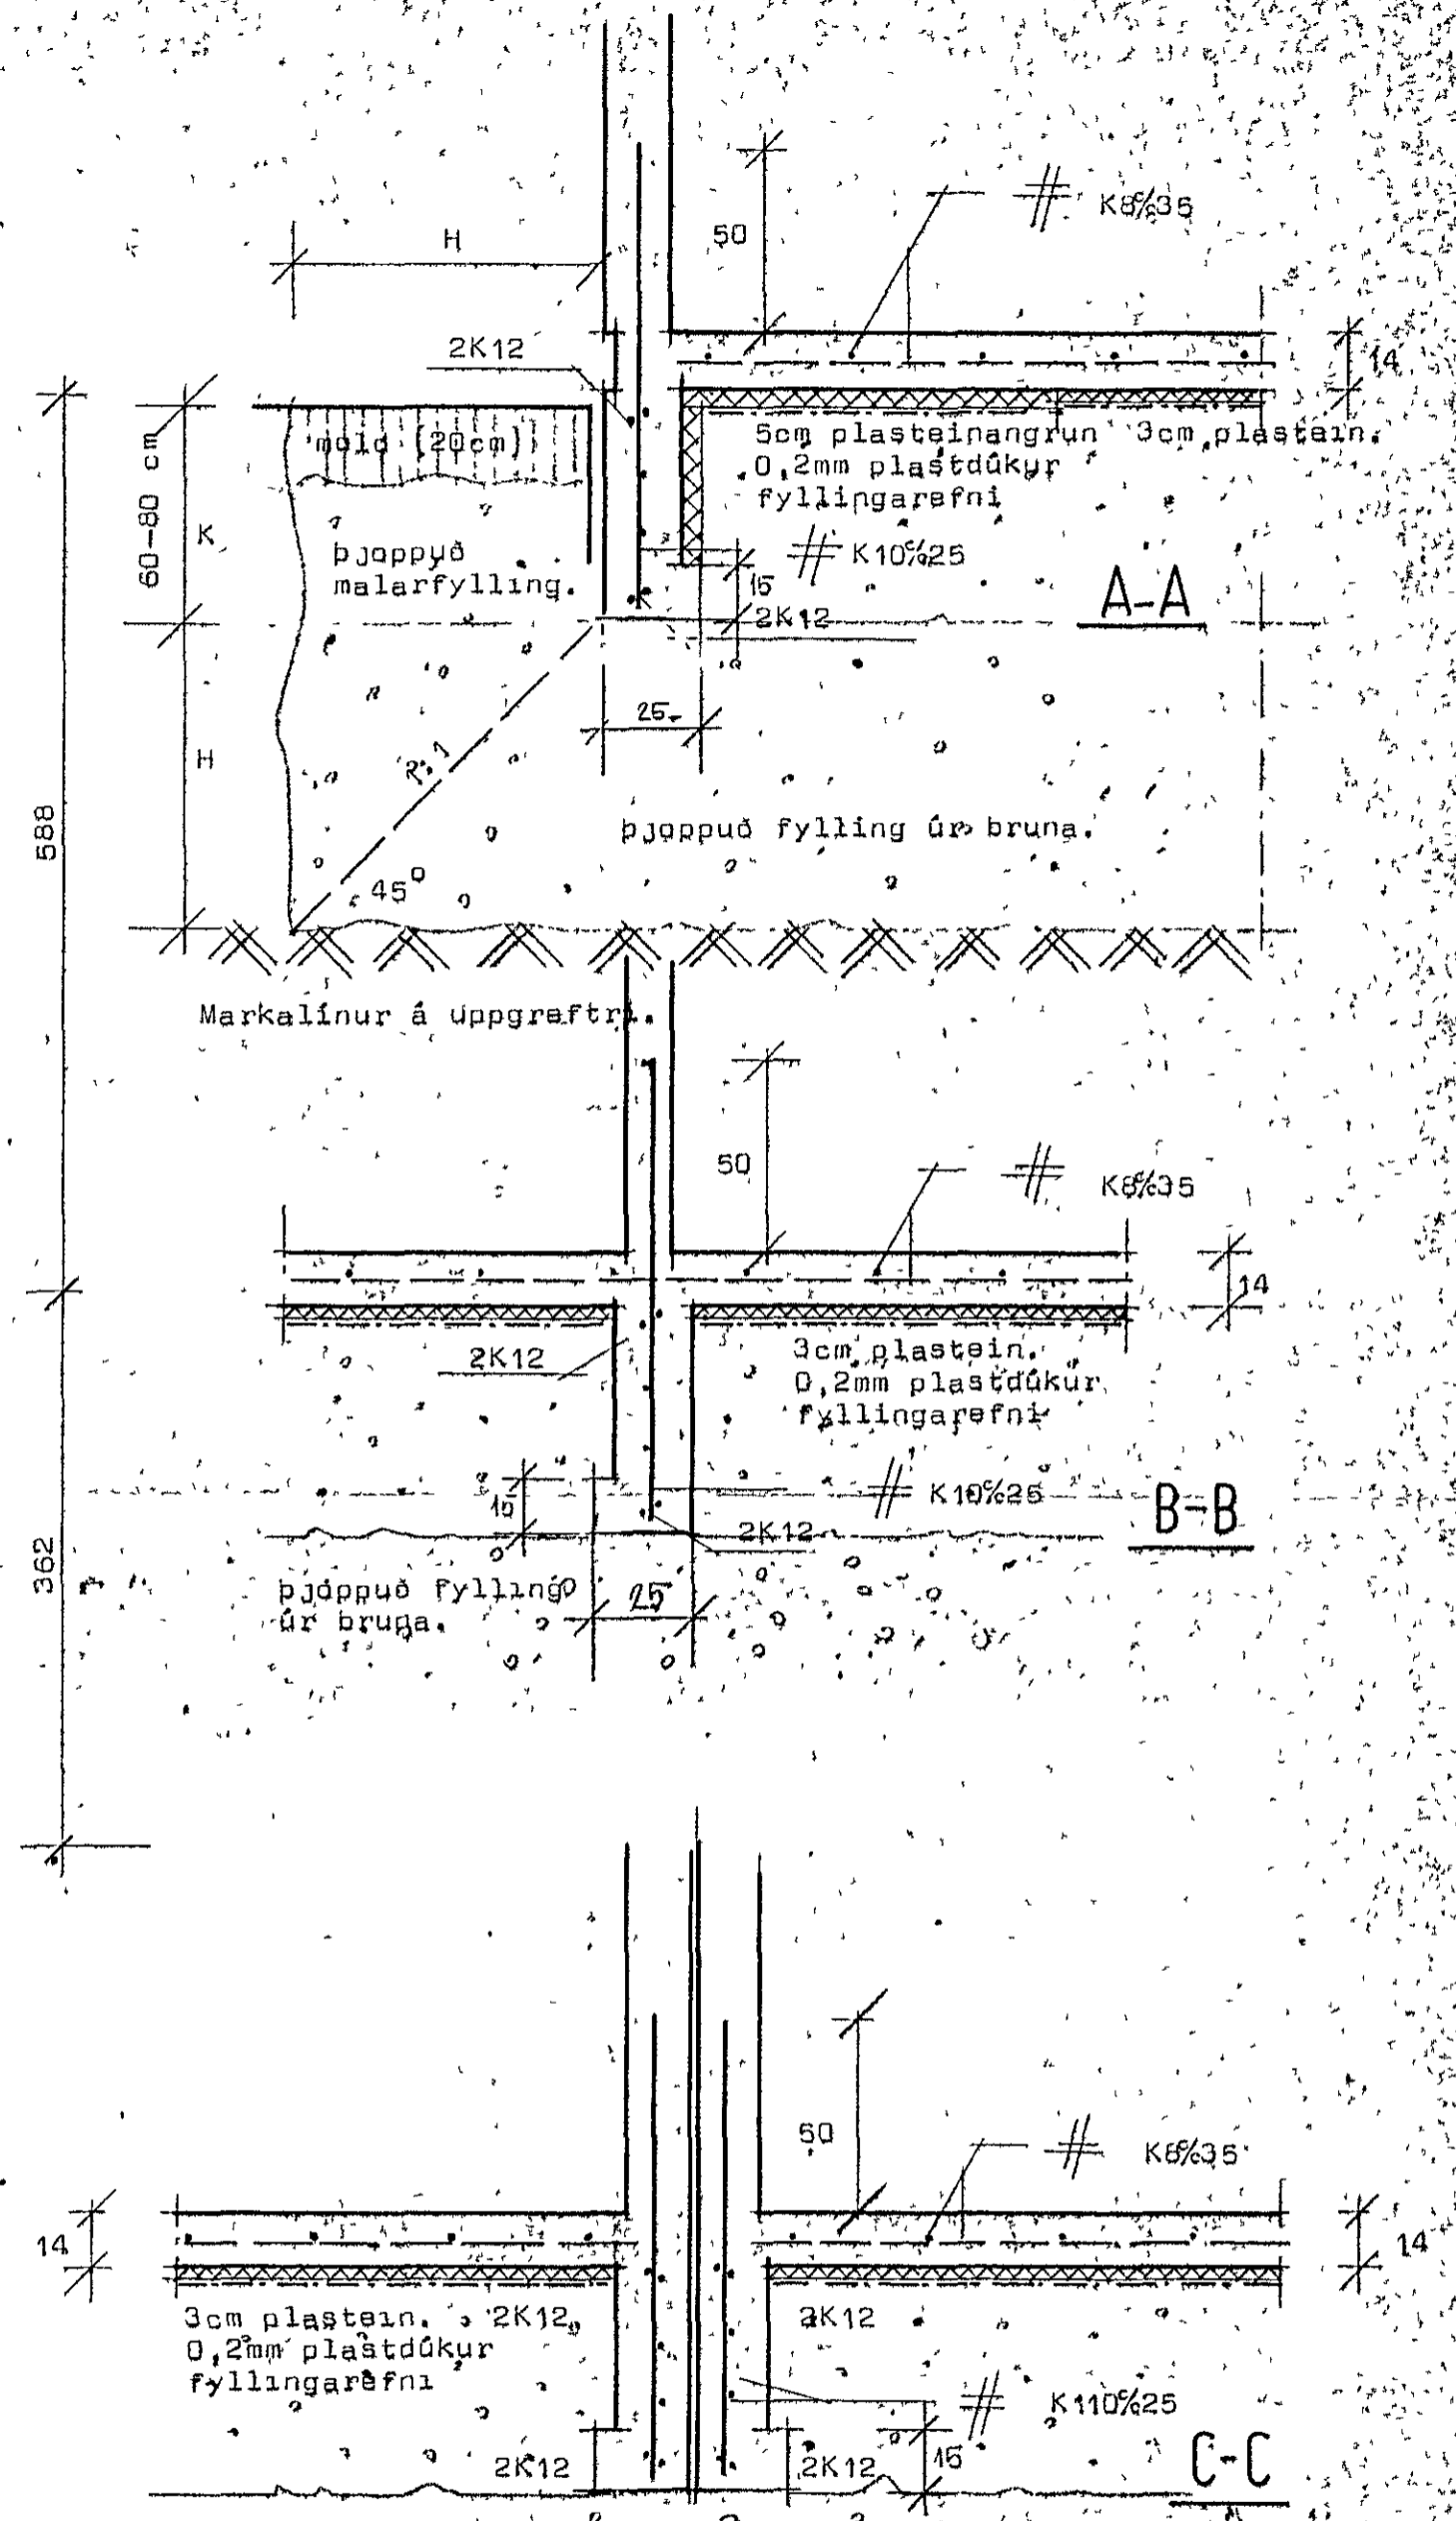

Skýringar: Grafa skal allan lausan jarðveg úr grunnni niður á fastan botn (klopp) eins langt út fyrir vegg og sýnt er á sniði A-A. Fylla skal í grunn með bruna og þjappa fyllingu í mest 50cm þykkum logum með 6-8t titraravaltrara, 6 yfirferðir yfir hvert þjoppunarlag.
Bændistál auðkennt með K en kambastál Ks 40.
Steypa sé 6-200 skv íst 10 sígmál ateypu 6-8 cm.
Þröfa skal þjoppun á brunafyllingu með plötuprófi.

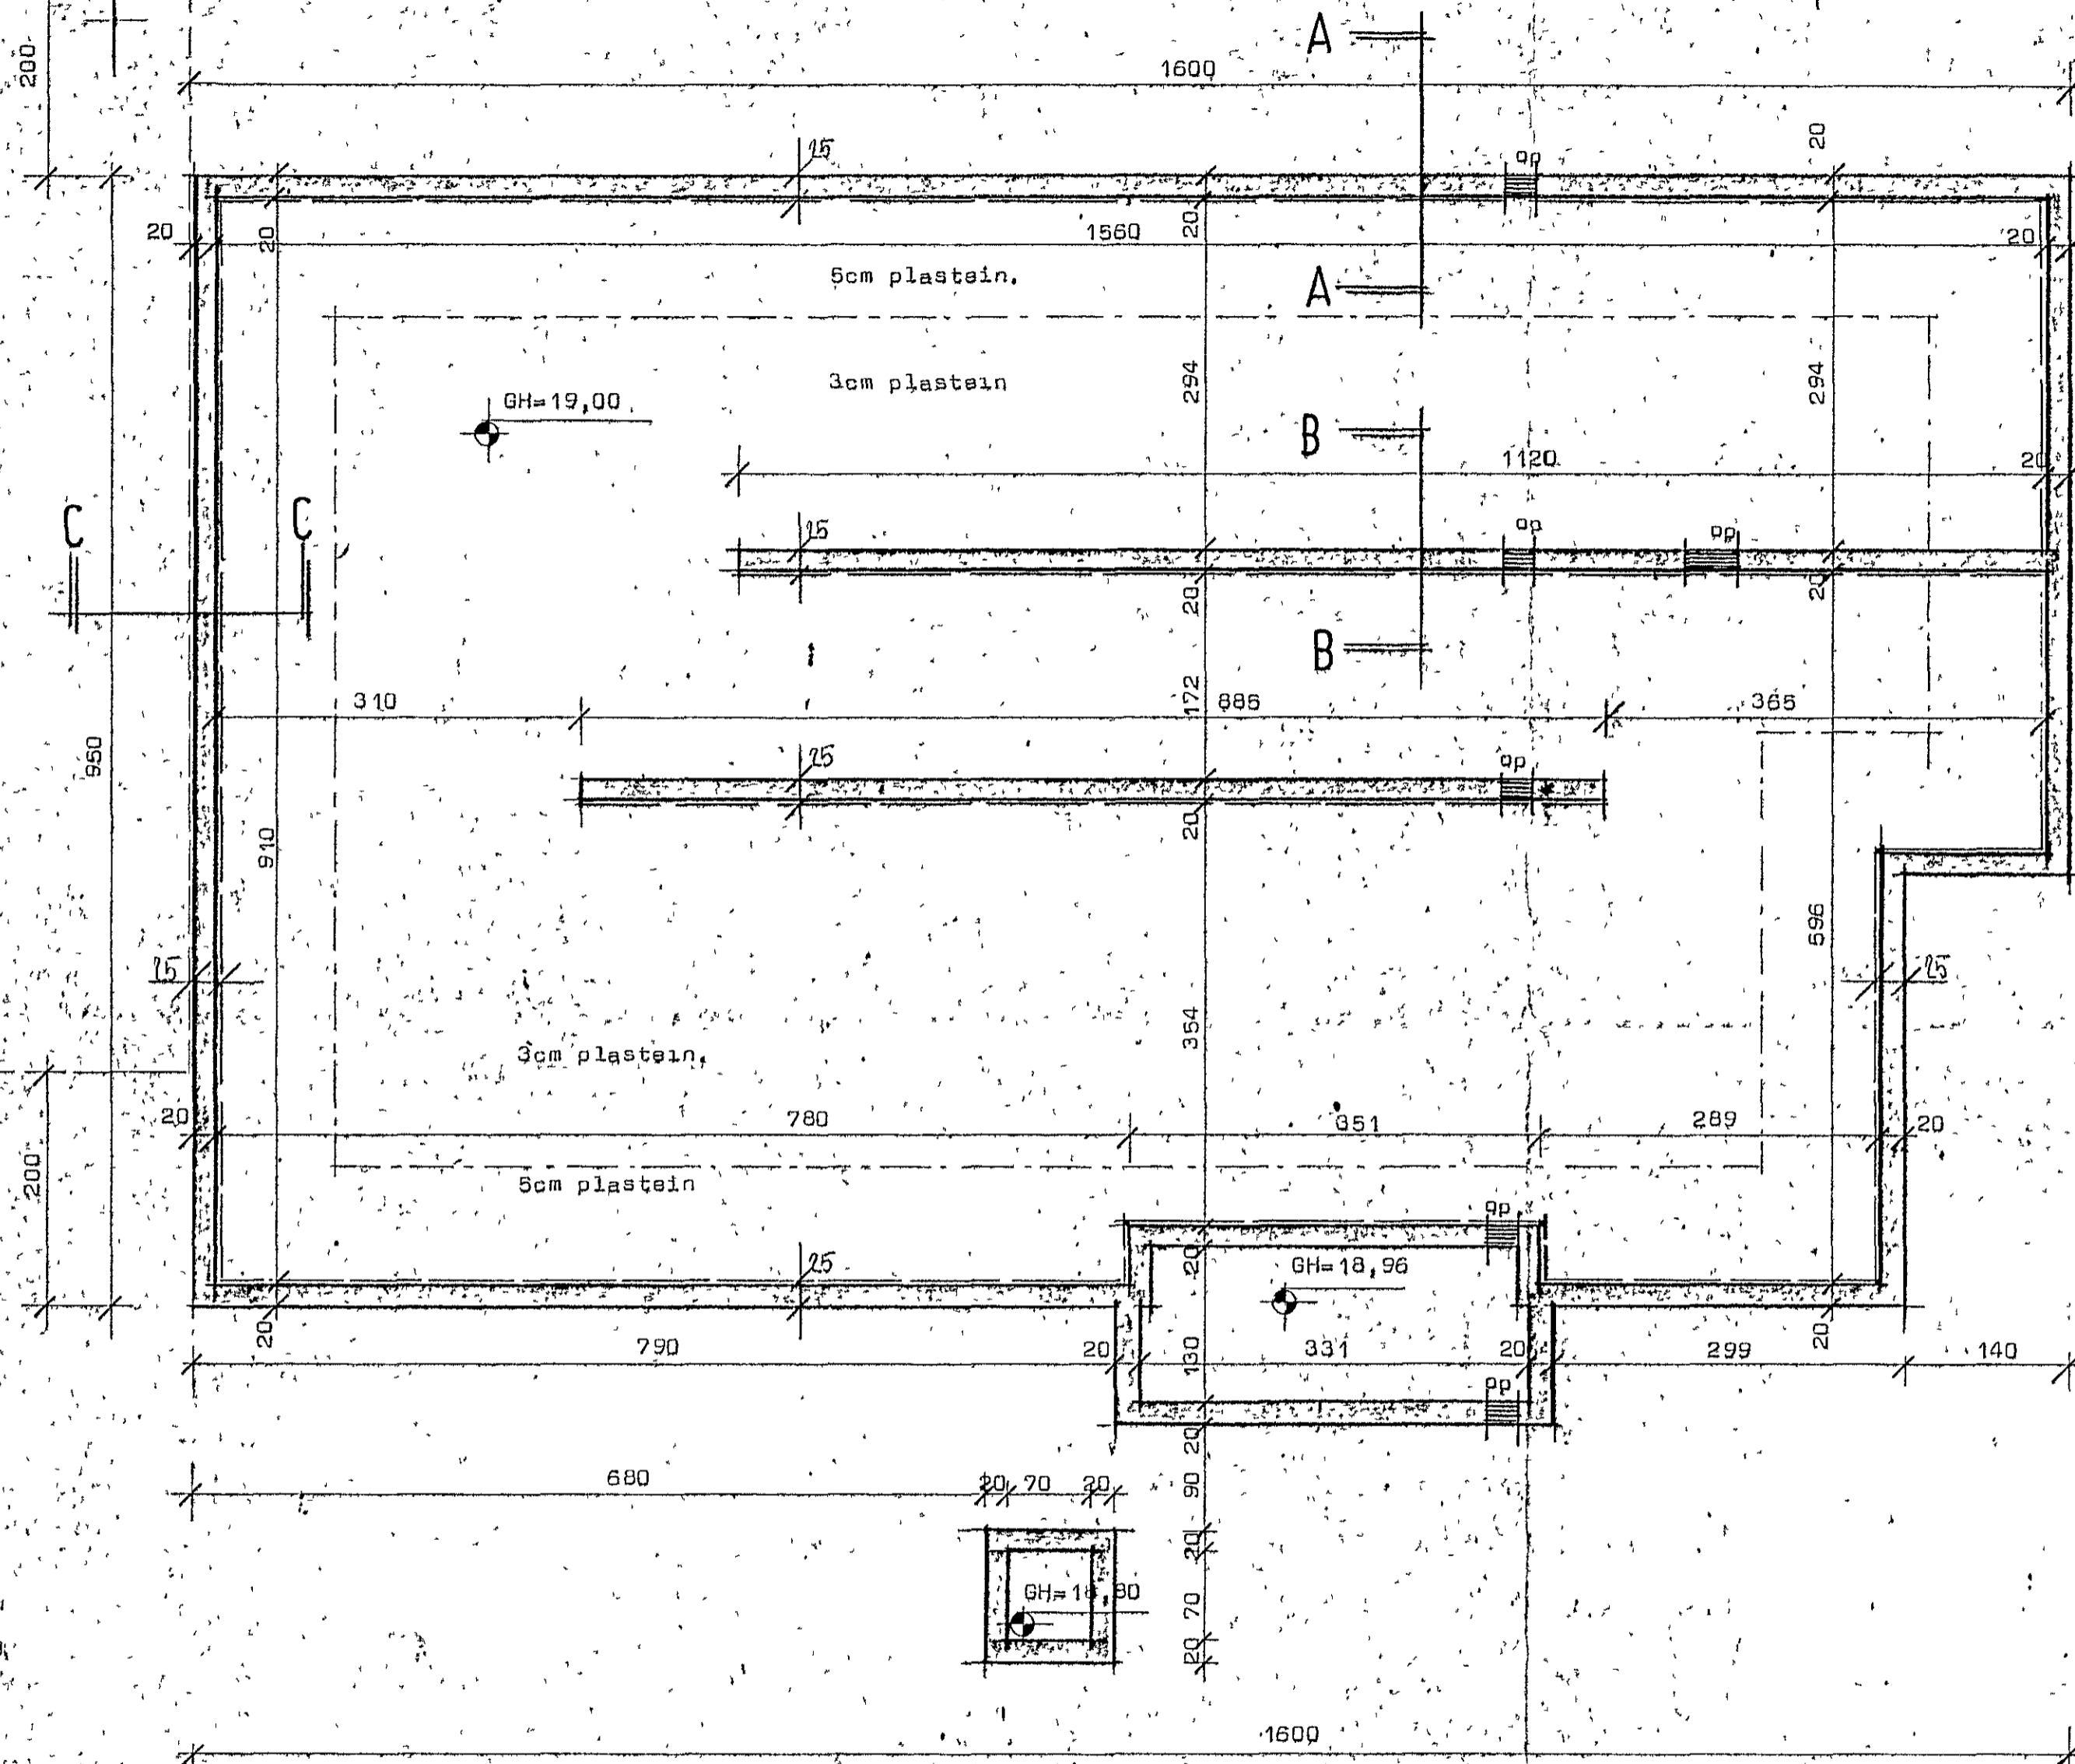

Þjoppuð fylling úr bruna.

STAÐALHÚS

TEIKNISTOFA SIÐUMÚLA 31 SÍMI 83141

VERKEFNI	DAGS.	1984	VERK NR
Undirstofur	MKV.	1:50 1:20	84-26
Furuberg 11 Hafnarfirði	BR.		
	BLAD NR	2. röl.	

SIGURDUR GUOMUNDSSON SIGURDUR P. KRISTJANSSON FTFL