Furuberg 13 Hafnarfirði

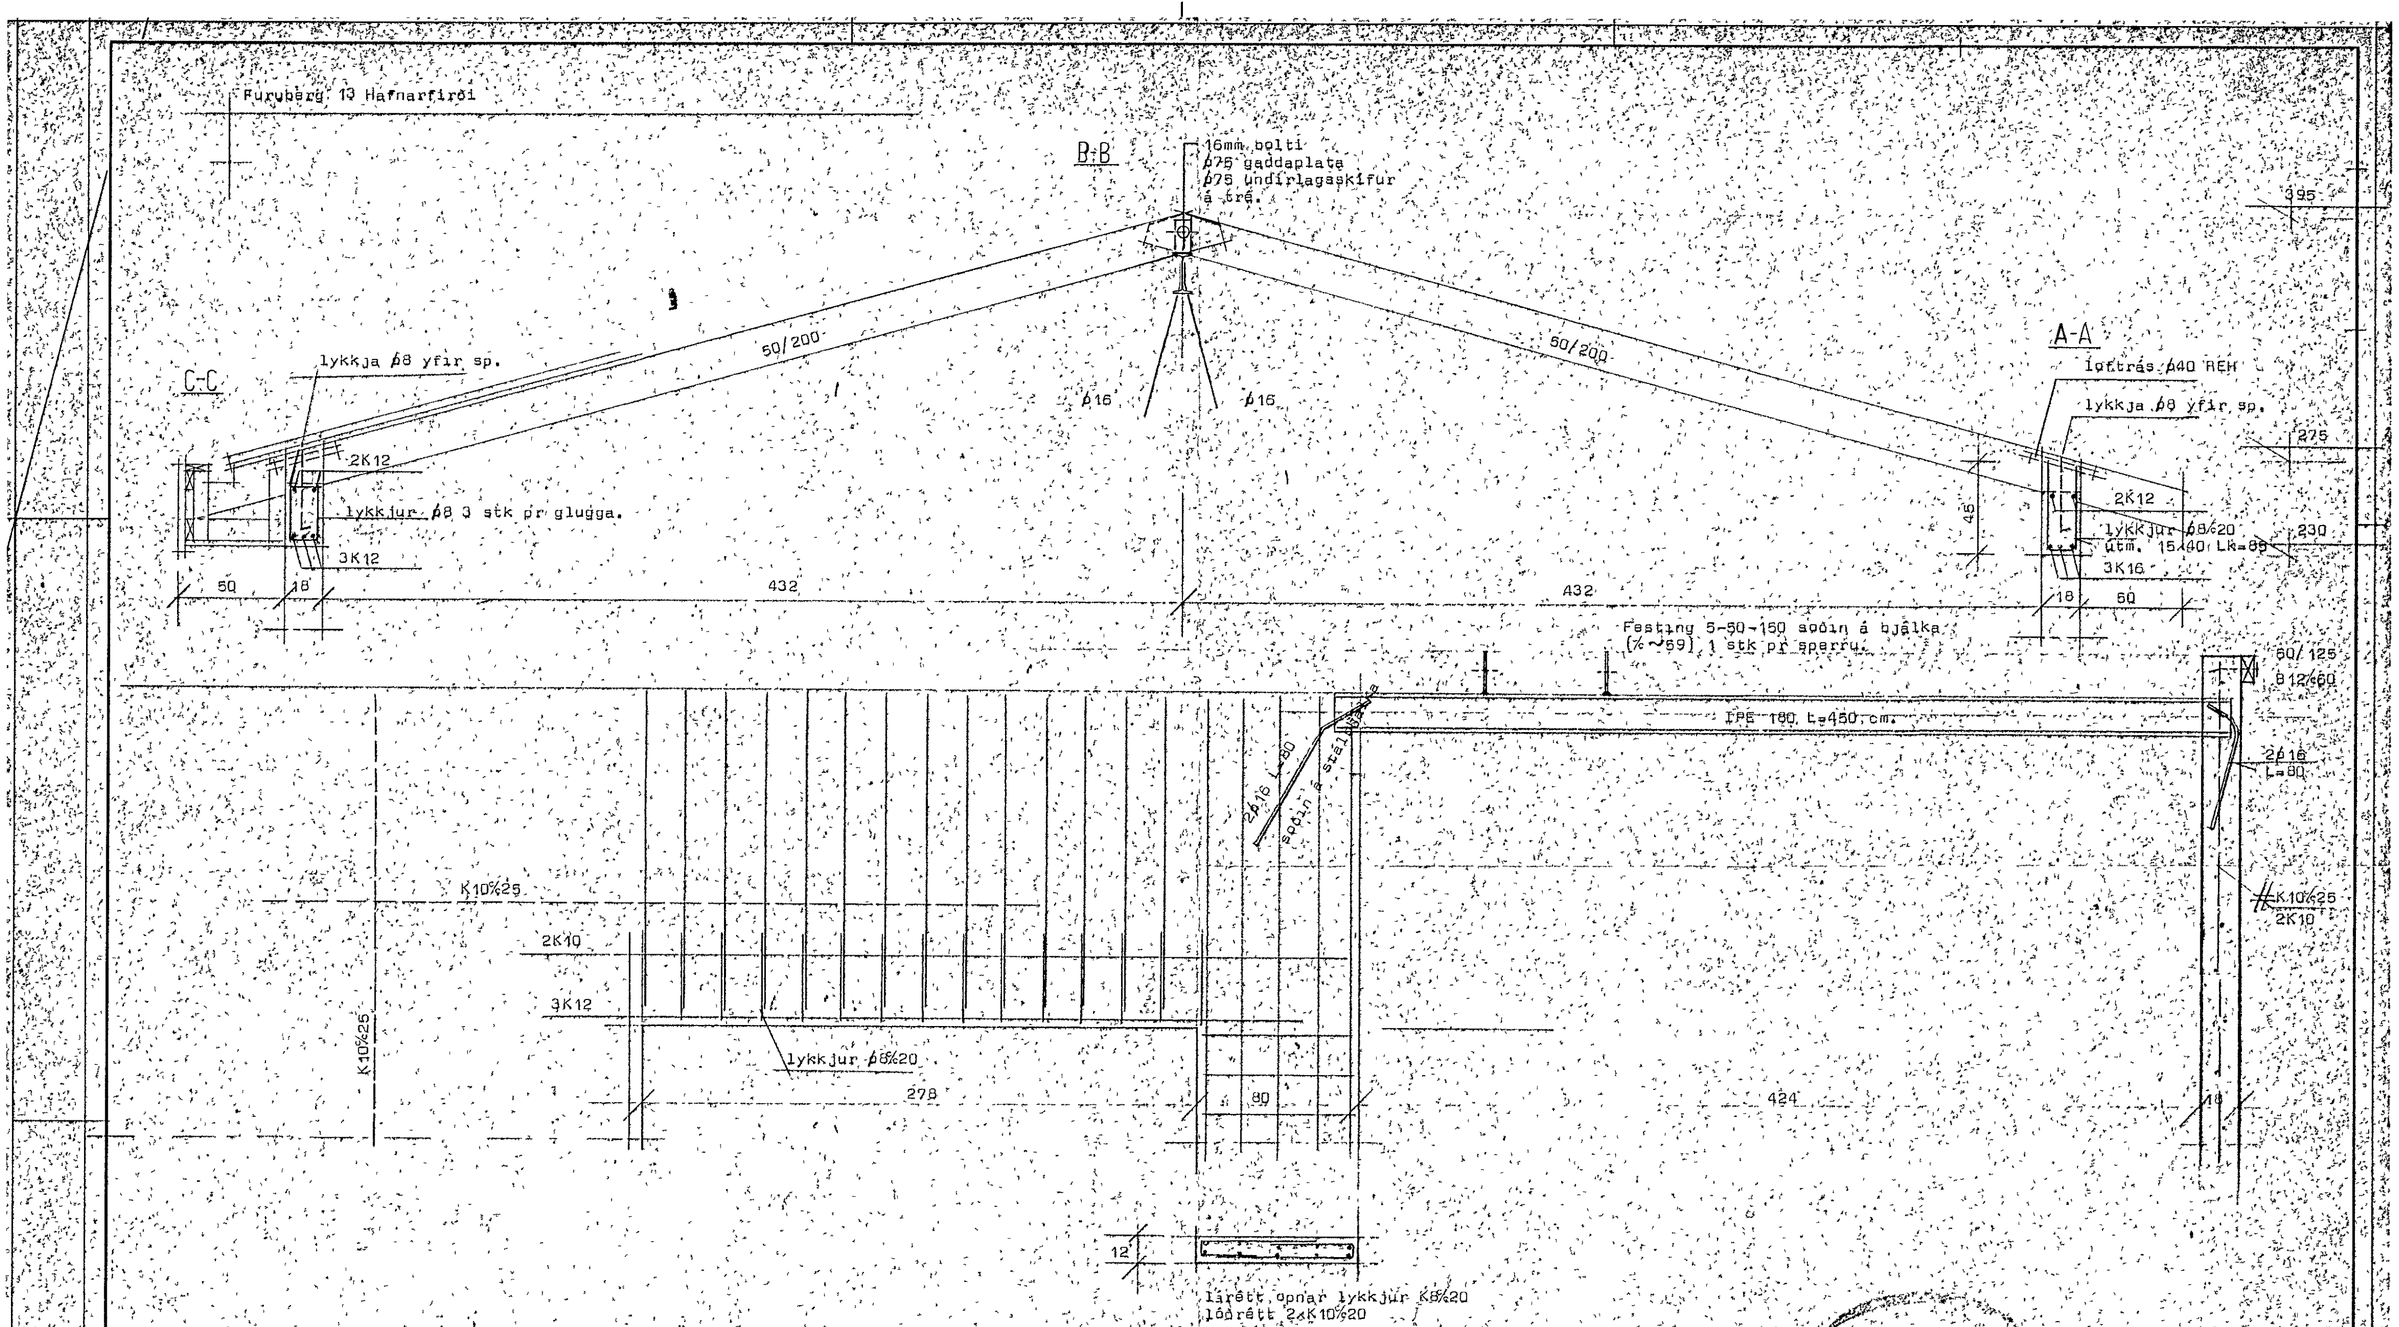

14. apríl 1986

STAÐALHÚS S/F

TEIKNISTOFA SÍÐUMÚLA 31 SÍMI 83141

VERKEFNI	DAGS. 1986	VERK NR.
Pakvöir og járnbent steypa	MKV. 1:20	84-26
Furuberg 13 Hafnarfirði	NR.	
	BLAÐ NR. 2.03	