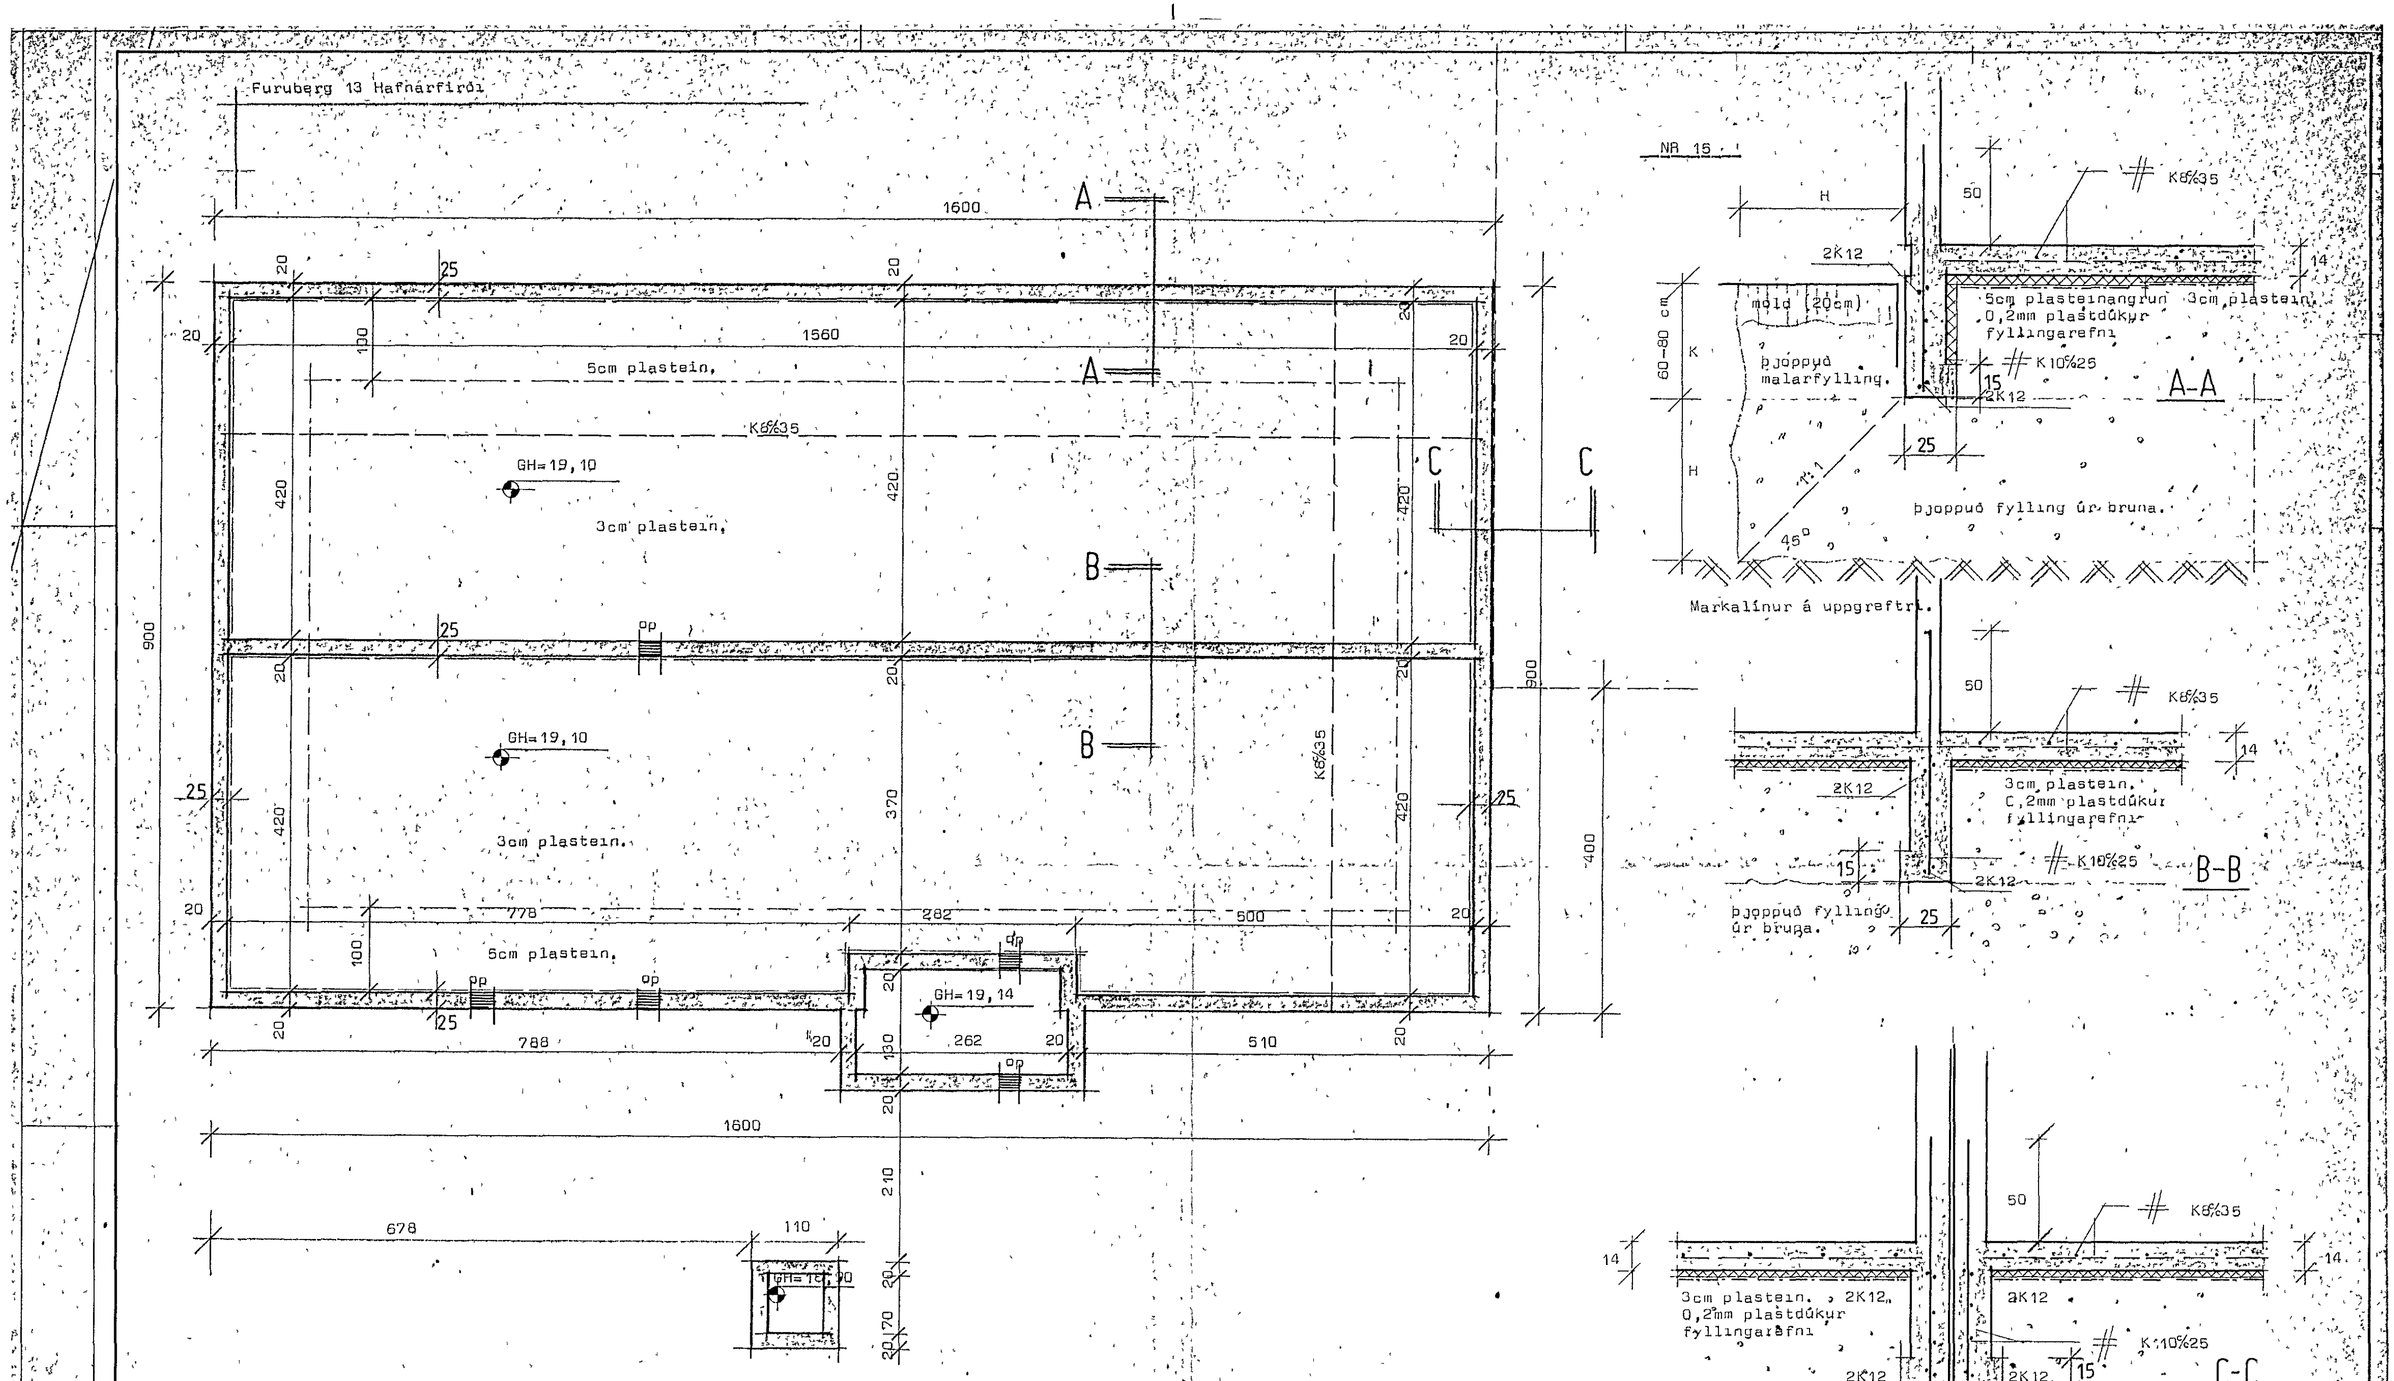

Skýringar. Grafa skal allan lausan jarðveg úr grunni niður á fastan botn (klopp) eins langt útfyrir veggi og sýnt er á sniði A-A. Fylla skal í grunn með bruna og þjappa fyllingu í mest 50cm þykkum logum með 6-8t titraravaltrara, 6 yfirferðir yfir hvert þjoppunarlag.
Bendistál auðkennt með K er kambstál Ks 40.
Steypa sé S 200 skv íst 10 sigmál steypu 6-8 cm.
Þrófa skal þjoppun á brunafyllingu með plotuprófi.

$\sigma_{prf} = 0{,}97$ kp/cm²

2. april 1985

STAÐALHÚS S/F

TEIKNISTOFA SÍÐUMÚLA 31 SÍMI 83141

VERKEFNI	DAGS.	VERK NR
Undirstoður	MKV. 1:50 1:20	84-26
	BR.	
Furuberg 13 Hafnarfirði	BLAD NR 2.01	

SIGURÐUR GUÐMUNDSSON SIGURÐUR P. KRISTJÁNSSON ETFI