


SKÝTINGAR: Gráfa skal allan lausan jarðveg úr grunnni niður á fastan botn (klopp) eins langt útfyrir veggj og sýnt er á sniði A-A. Fylla skal í grunn með bruna og þjappa fyllingu í mest 50cm þykkum lögum með 6-8t titraávaltrara, 6 yfirferdir yfir hvert þjoppunarlag. Bændistál auðkennt með K er kambstál Ks 40. Stæpa sé 6-200 skv íst 10 sigmál stæpu 6-8 cm. Prófa skal þjoppun á brunafyllingu með plotuþrófi.

$\sigma_{br} = 0,97 \text{ kg/cm}^2$

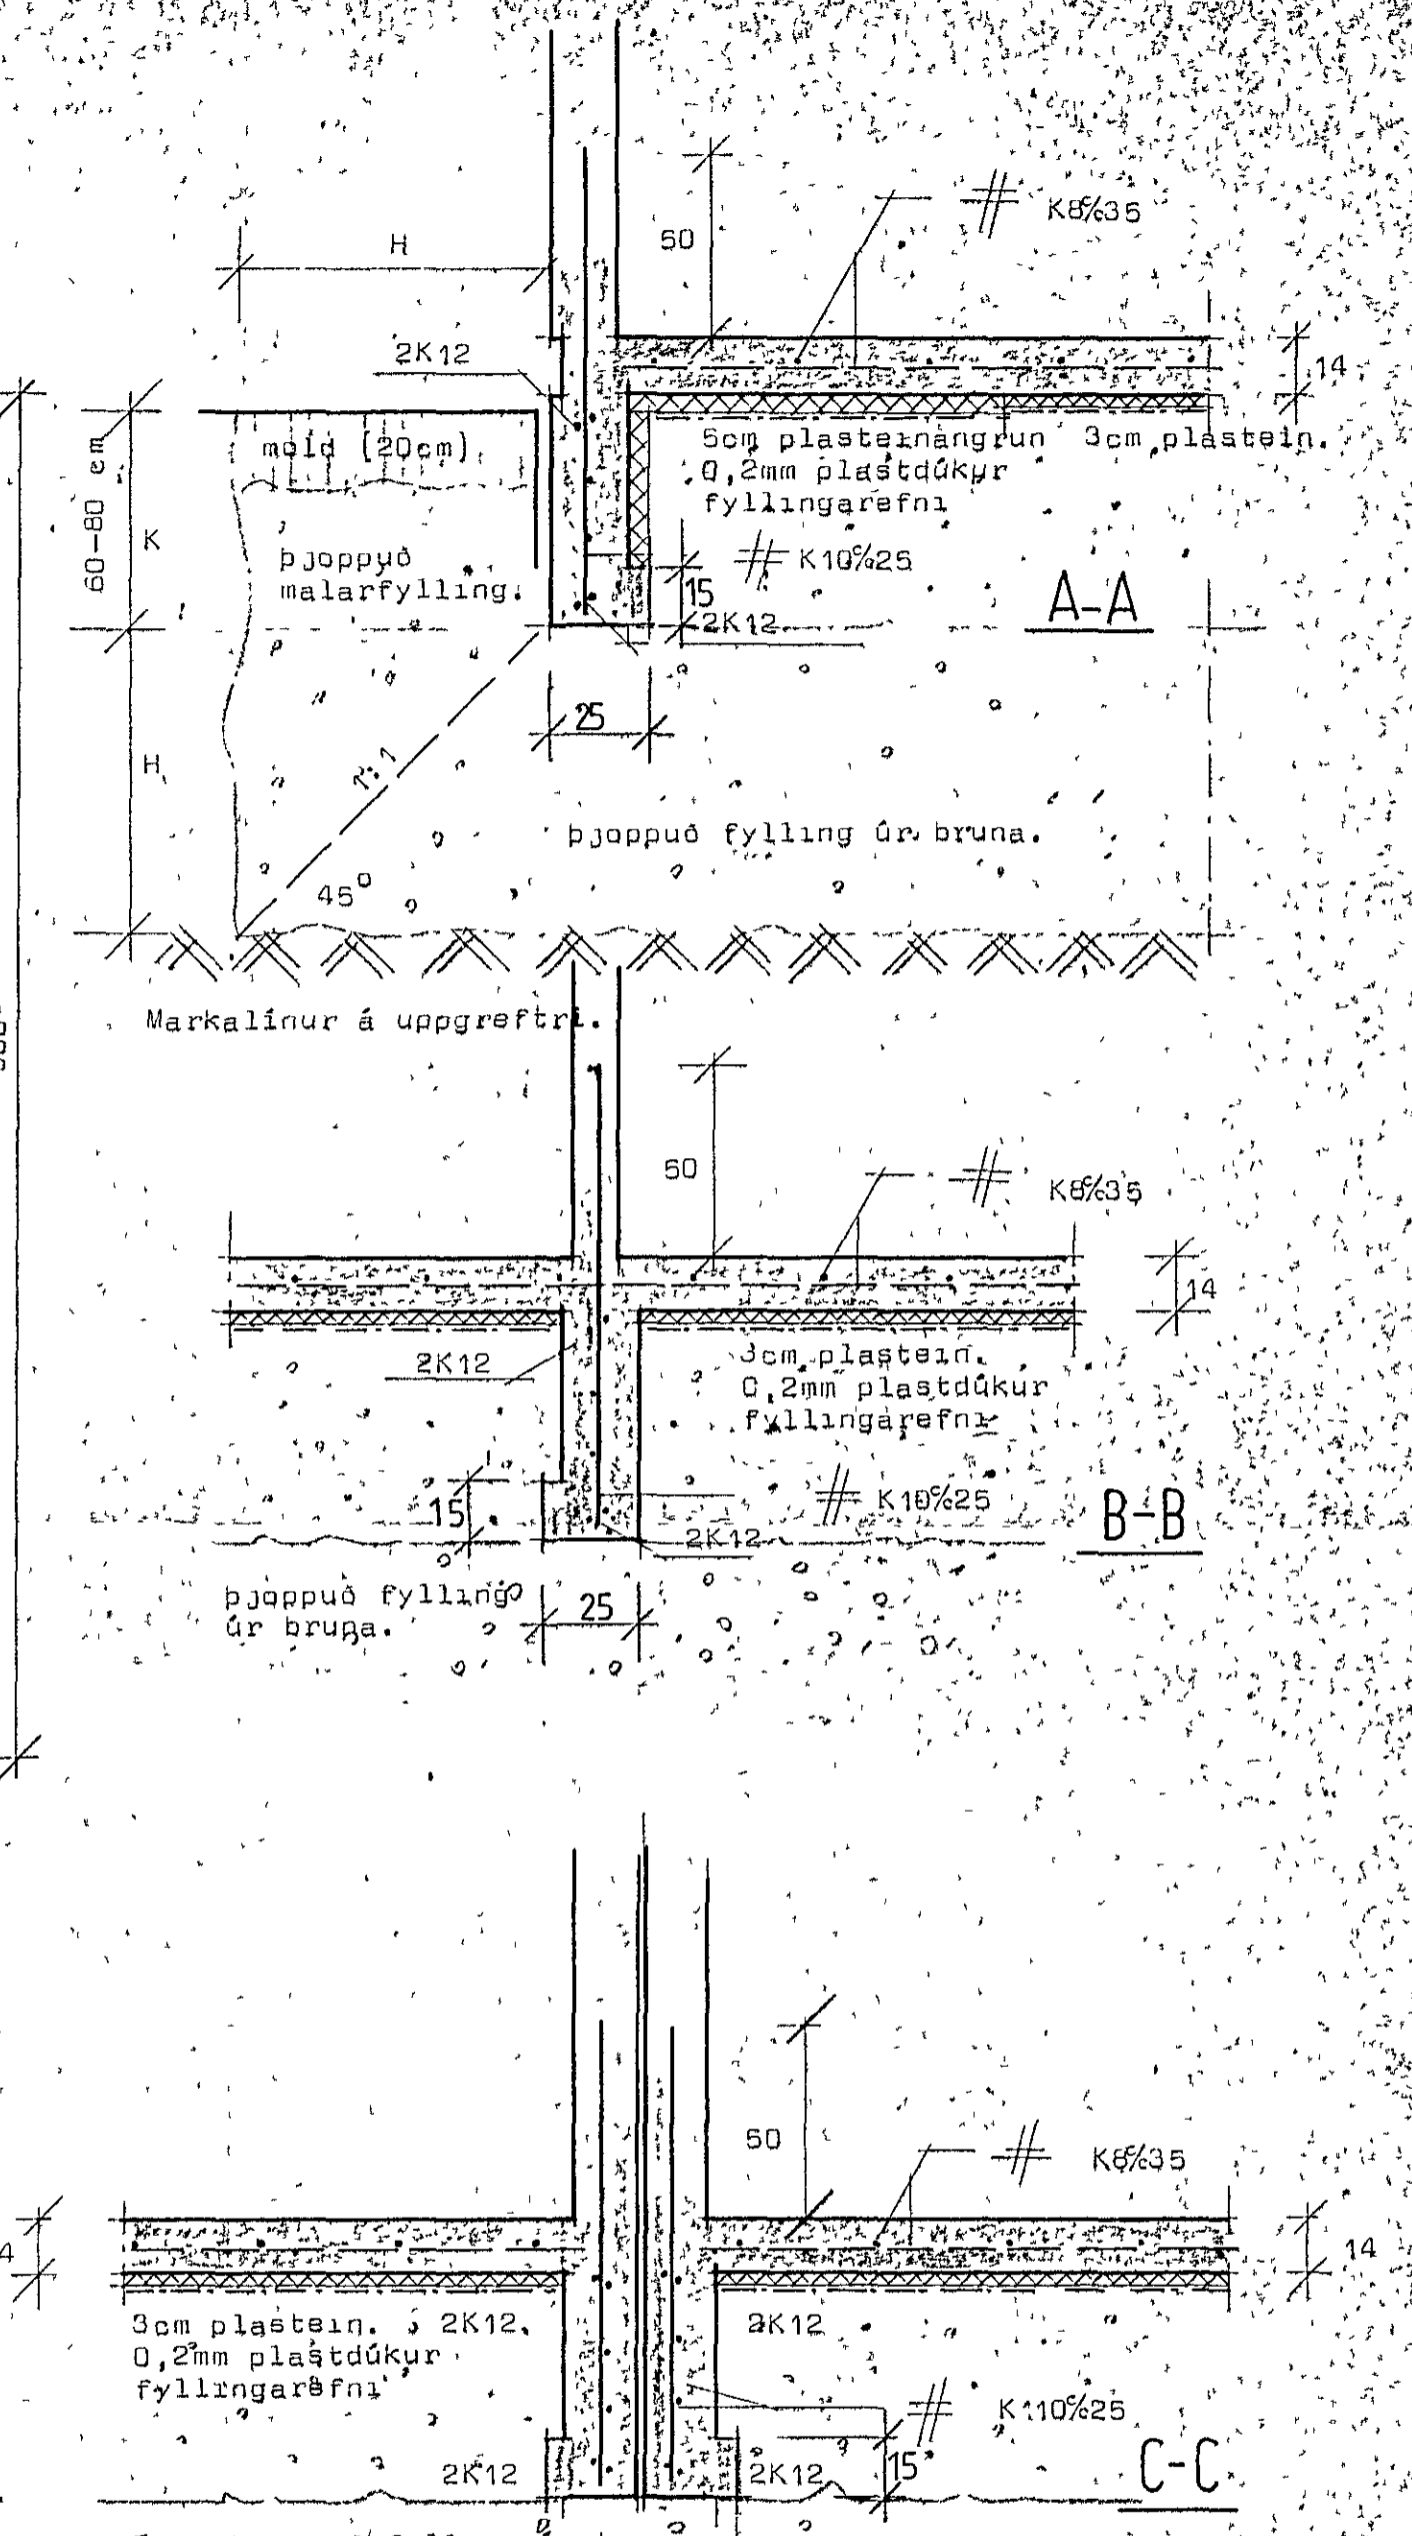

STADALHÚS  
TEIKNISTOFA SIÐUMÚLA 31 SÍMI 83141

2. apríl 1985

VERKEFNI  
Undirstöður

DAGS: 1984  
MKV: 1:50 1:20  
BR.  
BLAD NR 2.01

VERK NR  
84-26

SIGURDUR GUDMUNDSSON SIGURDUR P. KRISTJÁNSSON FTEI