Furuberg 15 Hafnarfirði

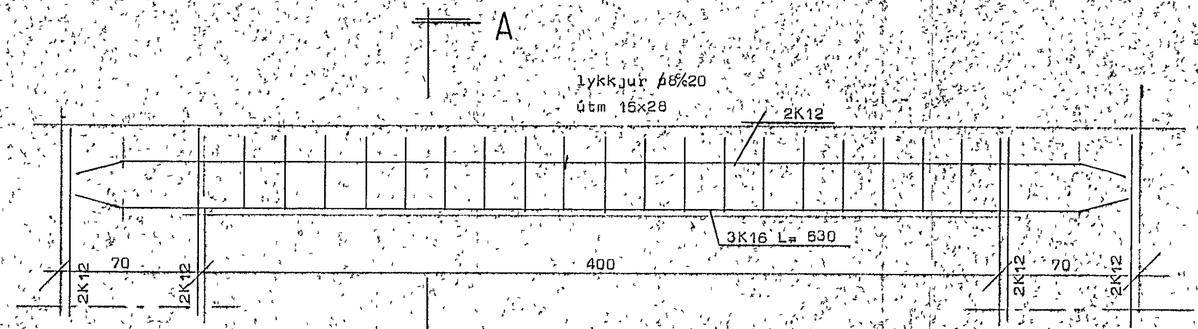

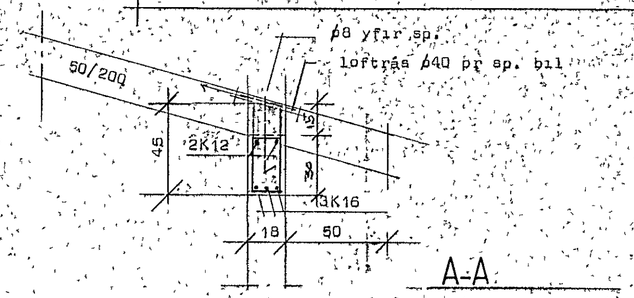

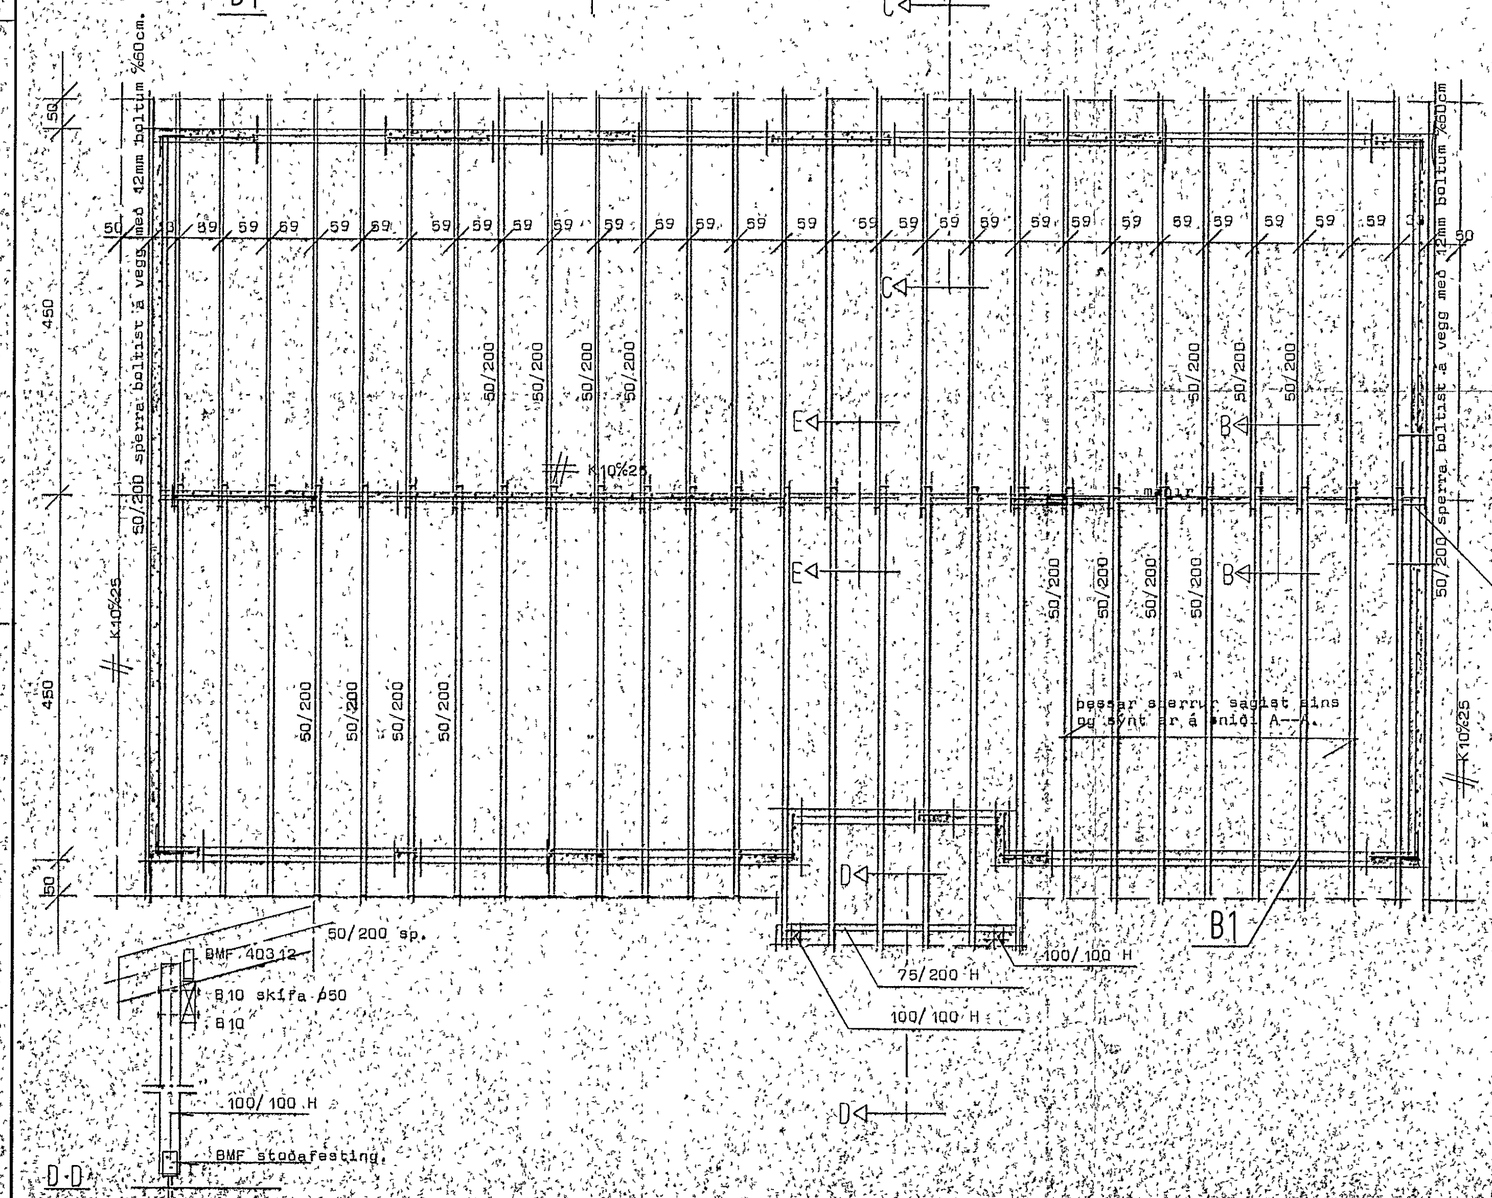
50
450
50/200 sperra boltist á vegg
K10%25
50/200
50/200
50/200