


GRUNNMYND SÖKKLA, M=150

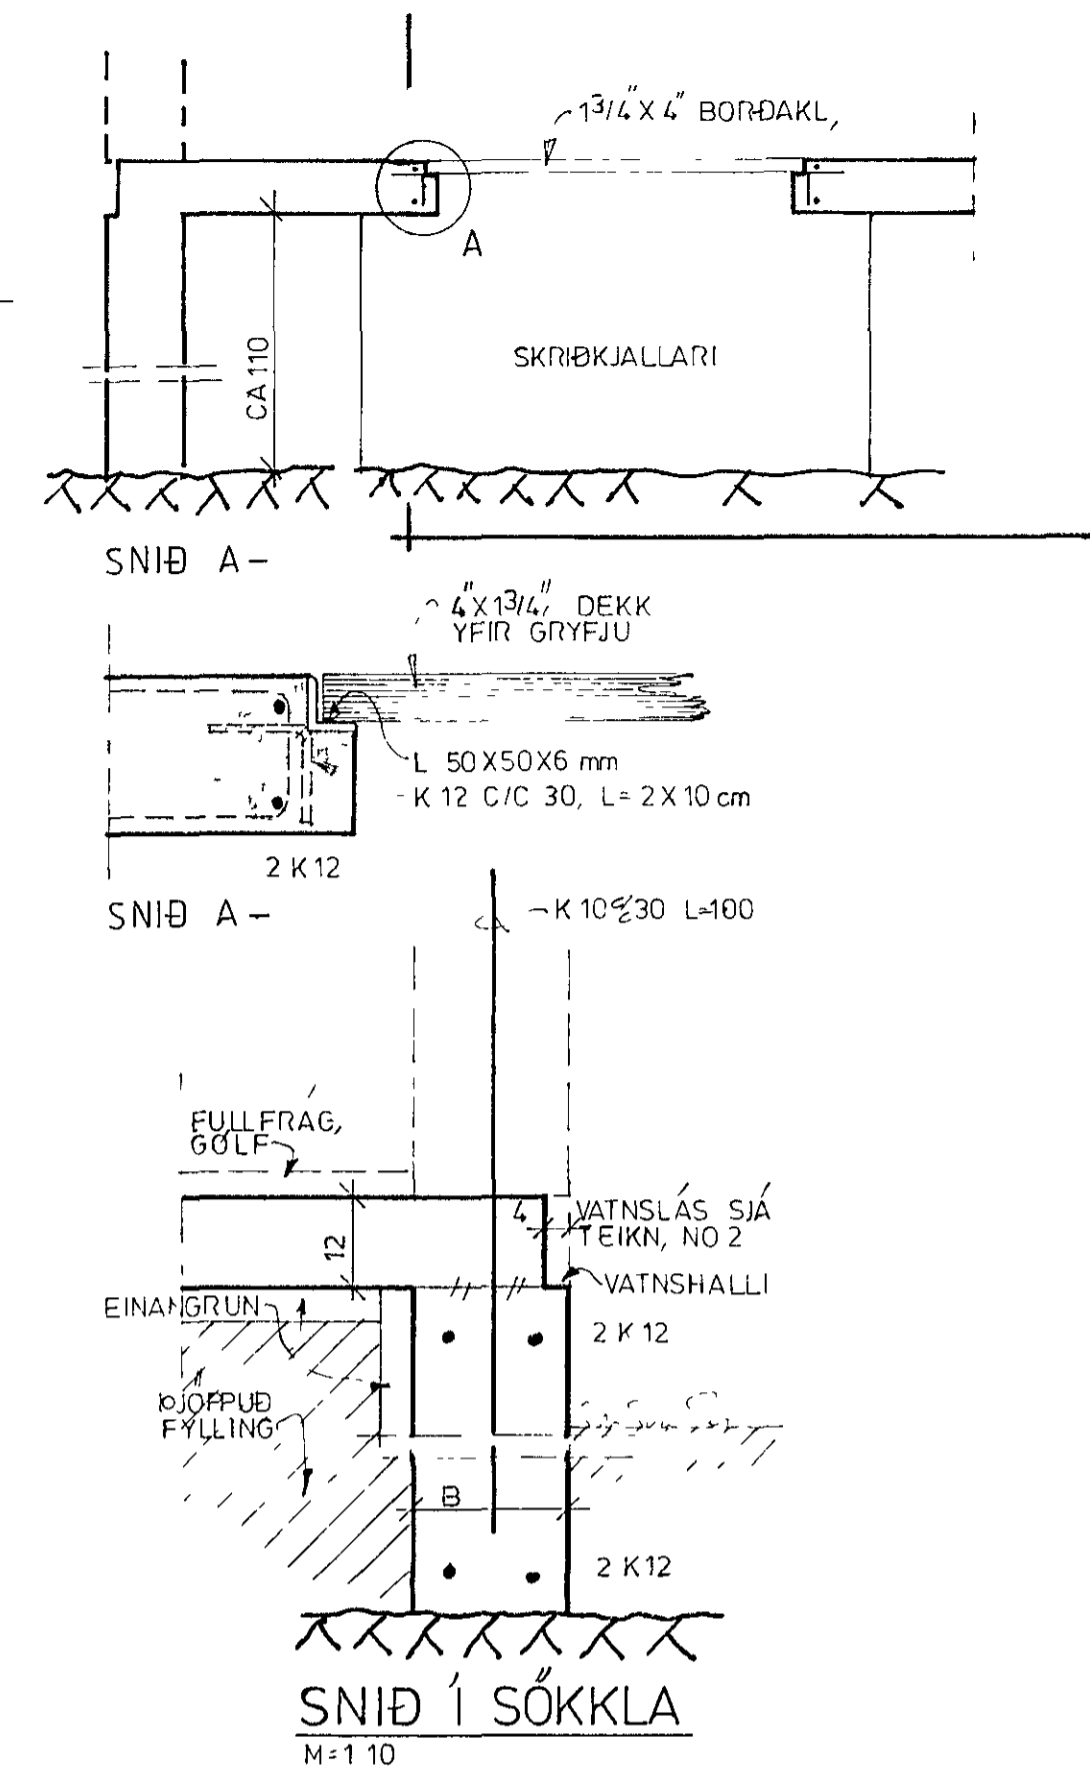

BREIDD SÖKKLA
 SÖKKLAR STEYPTIR Á KLÖPP EÐA MÖHELLU, B=20 CM
 SÖKKLAR STEYPTIR Á ÞJAPPAÐ SAND EÐA MÁLARLAG, B=25 CM

SKÝRINGAR
 MESTA LEYFILEGA ÁLAG Á JARÐV (KLÖPP) ER 4 KP/CM²
 STEYPA Í UNDIRSTÖÐUR OG BOTNPLÖTU SÉ S-200 SIGMAL 6-8 CM PLÖTUPYKKT 12 CM
 4 K12 KOMI LÁRETT Í UNDIRSTÖÐUR, TENGJARN K10/30, SKEYTILENGD 40 CM, KOMI Í ÖLL STEYPUSKIL. JAFN DÝR OG Í VEGGENDUM KOMI 2 K12 SKEYTILENGD 70 CM
 UNDIR PLÖTU Á FYLINGU KOMI PLASTFOLIA OG 40mm EINANGRUNARPLAST, NEMA Í BILGEYMSLU, ÞAR KOMI 40mm EINANGRUNARPLAST OG NAI 100CM FRA SÖKKULVEGG
 Í BOTNPLÖTU BILGEYMSLU KOMI NET # K10-14 CM
 Í BOTNPLÖTU ÞUBAR KOMI Í EFRI BRUN NET# K10/15CM Í LITRYGGÐA GLUGGA
 A UNDIRSTÖÐUR KOMI 40mm EINANGRUNARPLAST OG NAI 50CM NIÐUR Á UNDIRSTÖÐUR

23/1 '87
 26. 04 '87
 HAFNARJARÐARBJER
 BYGGINGAFULLTRUI

FURUBERG 5, HAFNARFIRÐI. TEIKNING, 11.
 TEIKNAD Í KEFLAVÍK, JÚLÍ, 1986 MÁL IKV, 1.50, 10 BR1987-2-20, SKRÞOKJ.
 EINAR STEFÁNSSON *Einari Stefánsson*
 VILHJÁL MUR GUÐMUNDSSON, F.V.F. *Vilhjálmur Guðmundsson*
 SÖKKLAR, SNID OG BOTNPLATA