




ÁSÝND B-B, 1:50

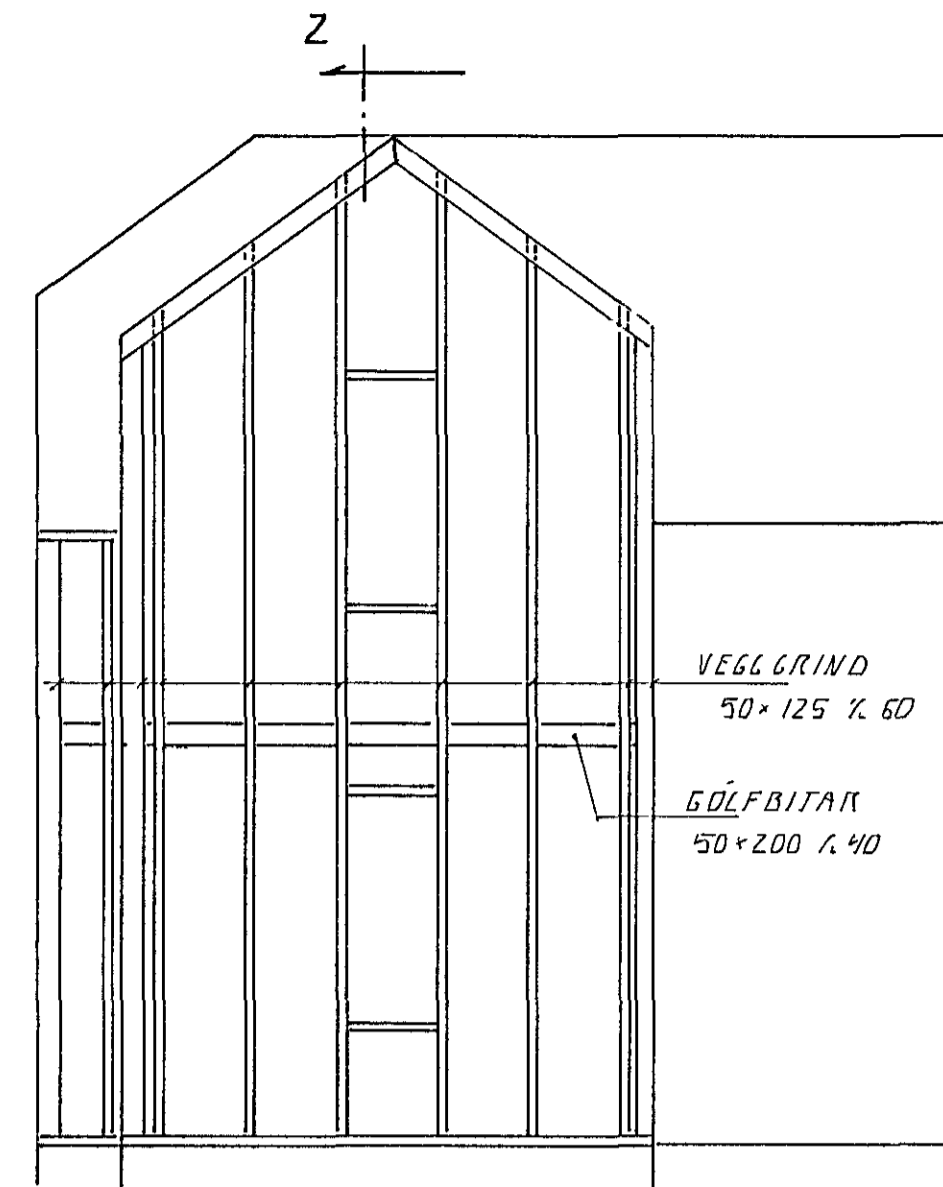


ÁSÝND C-C, 1:50

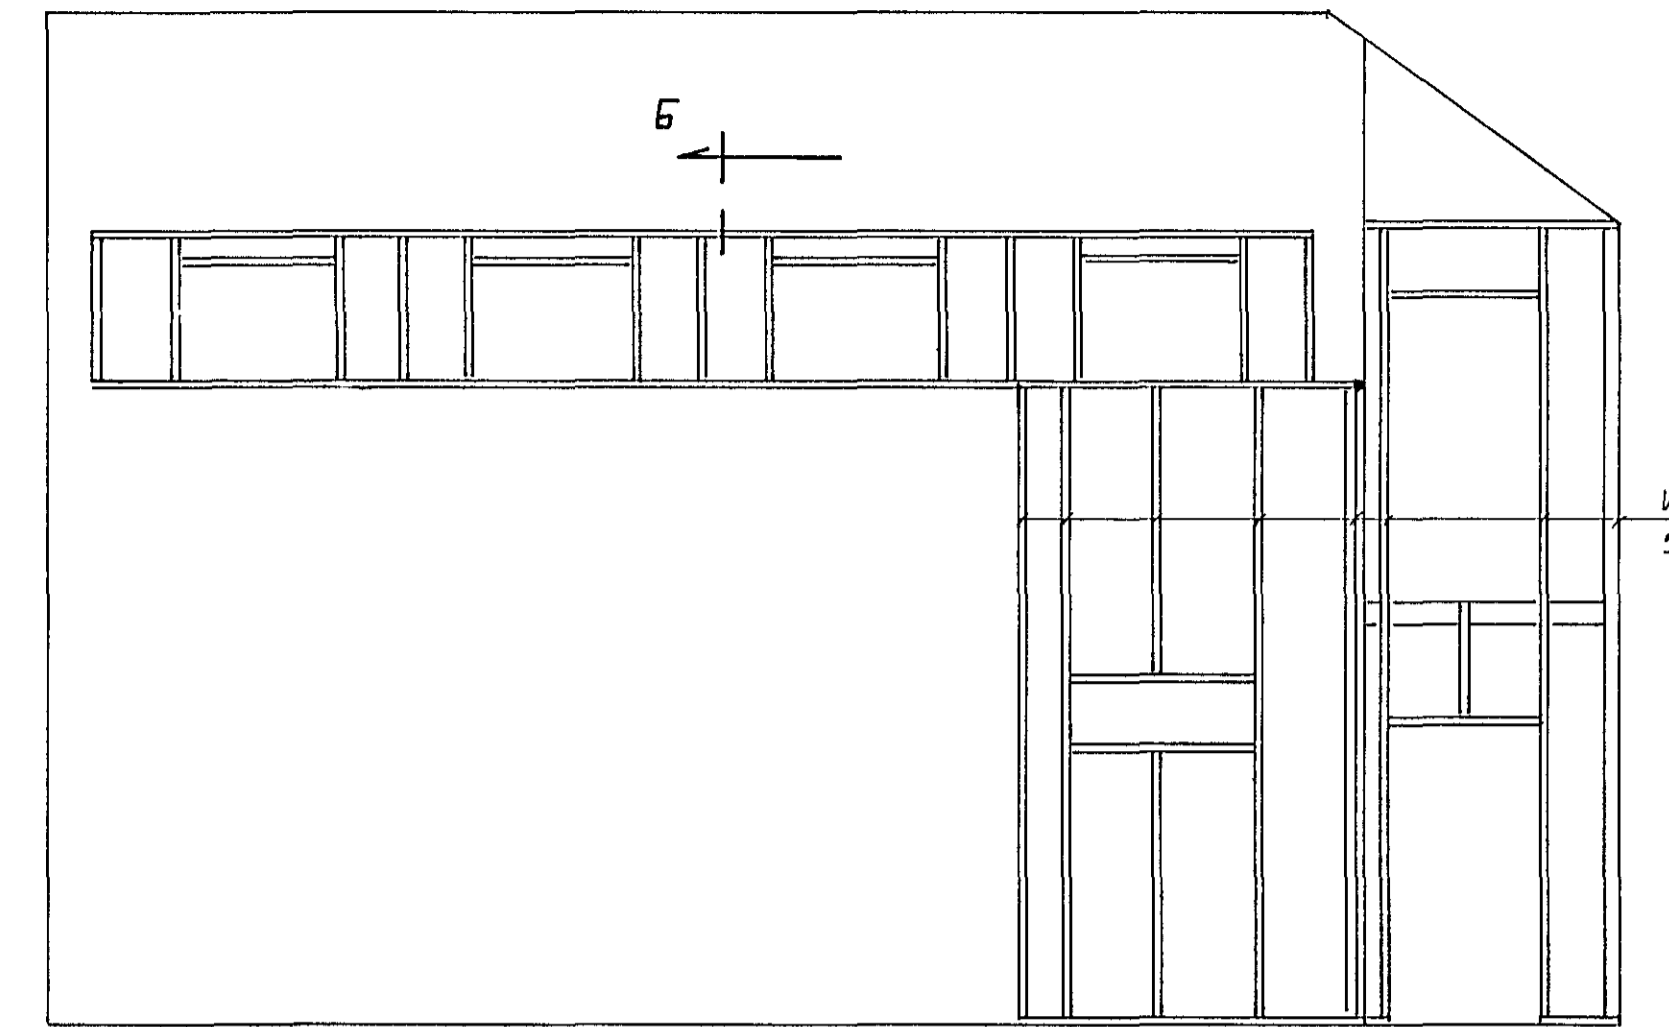


ÁSÝND A-A, 1:50

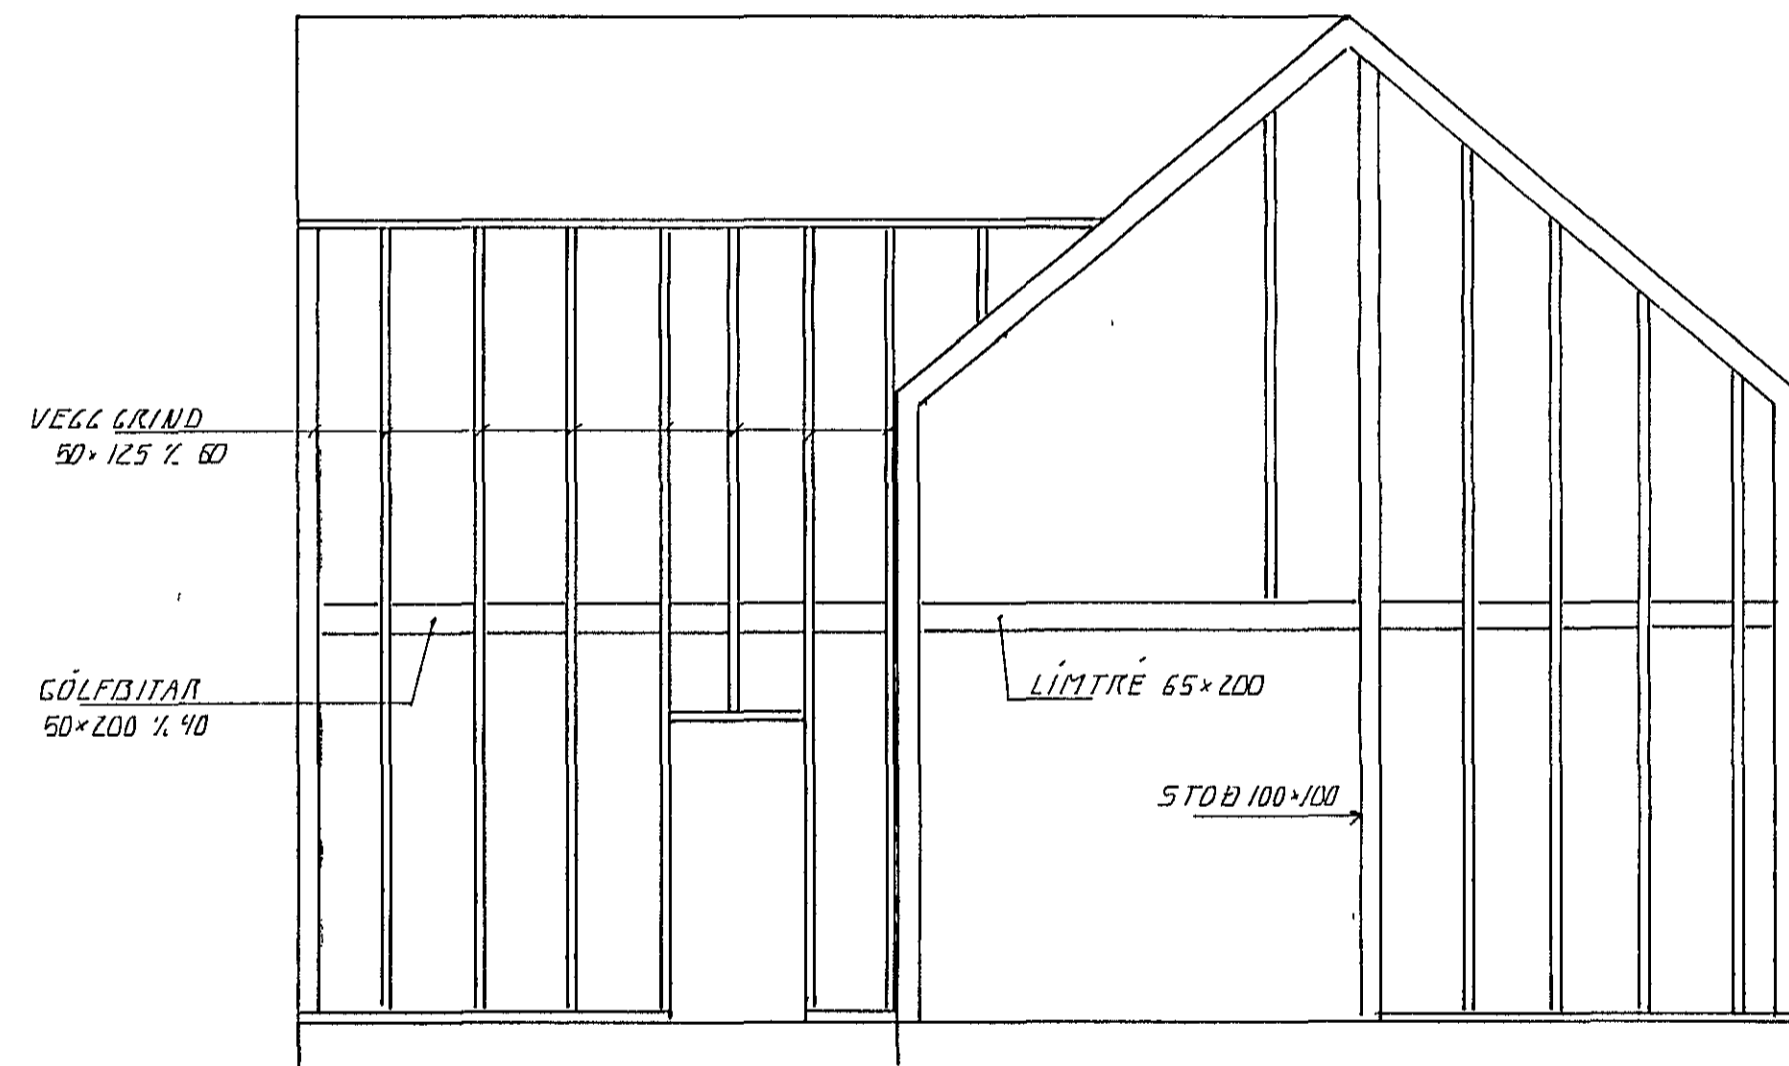

ÁSÝND D-D, 1:50

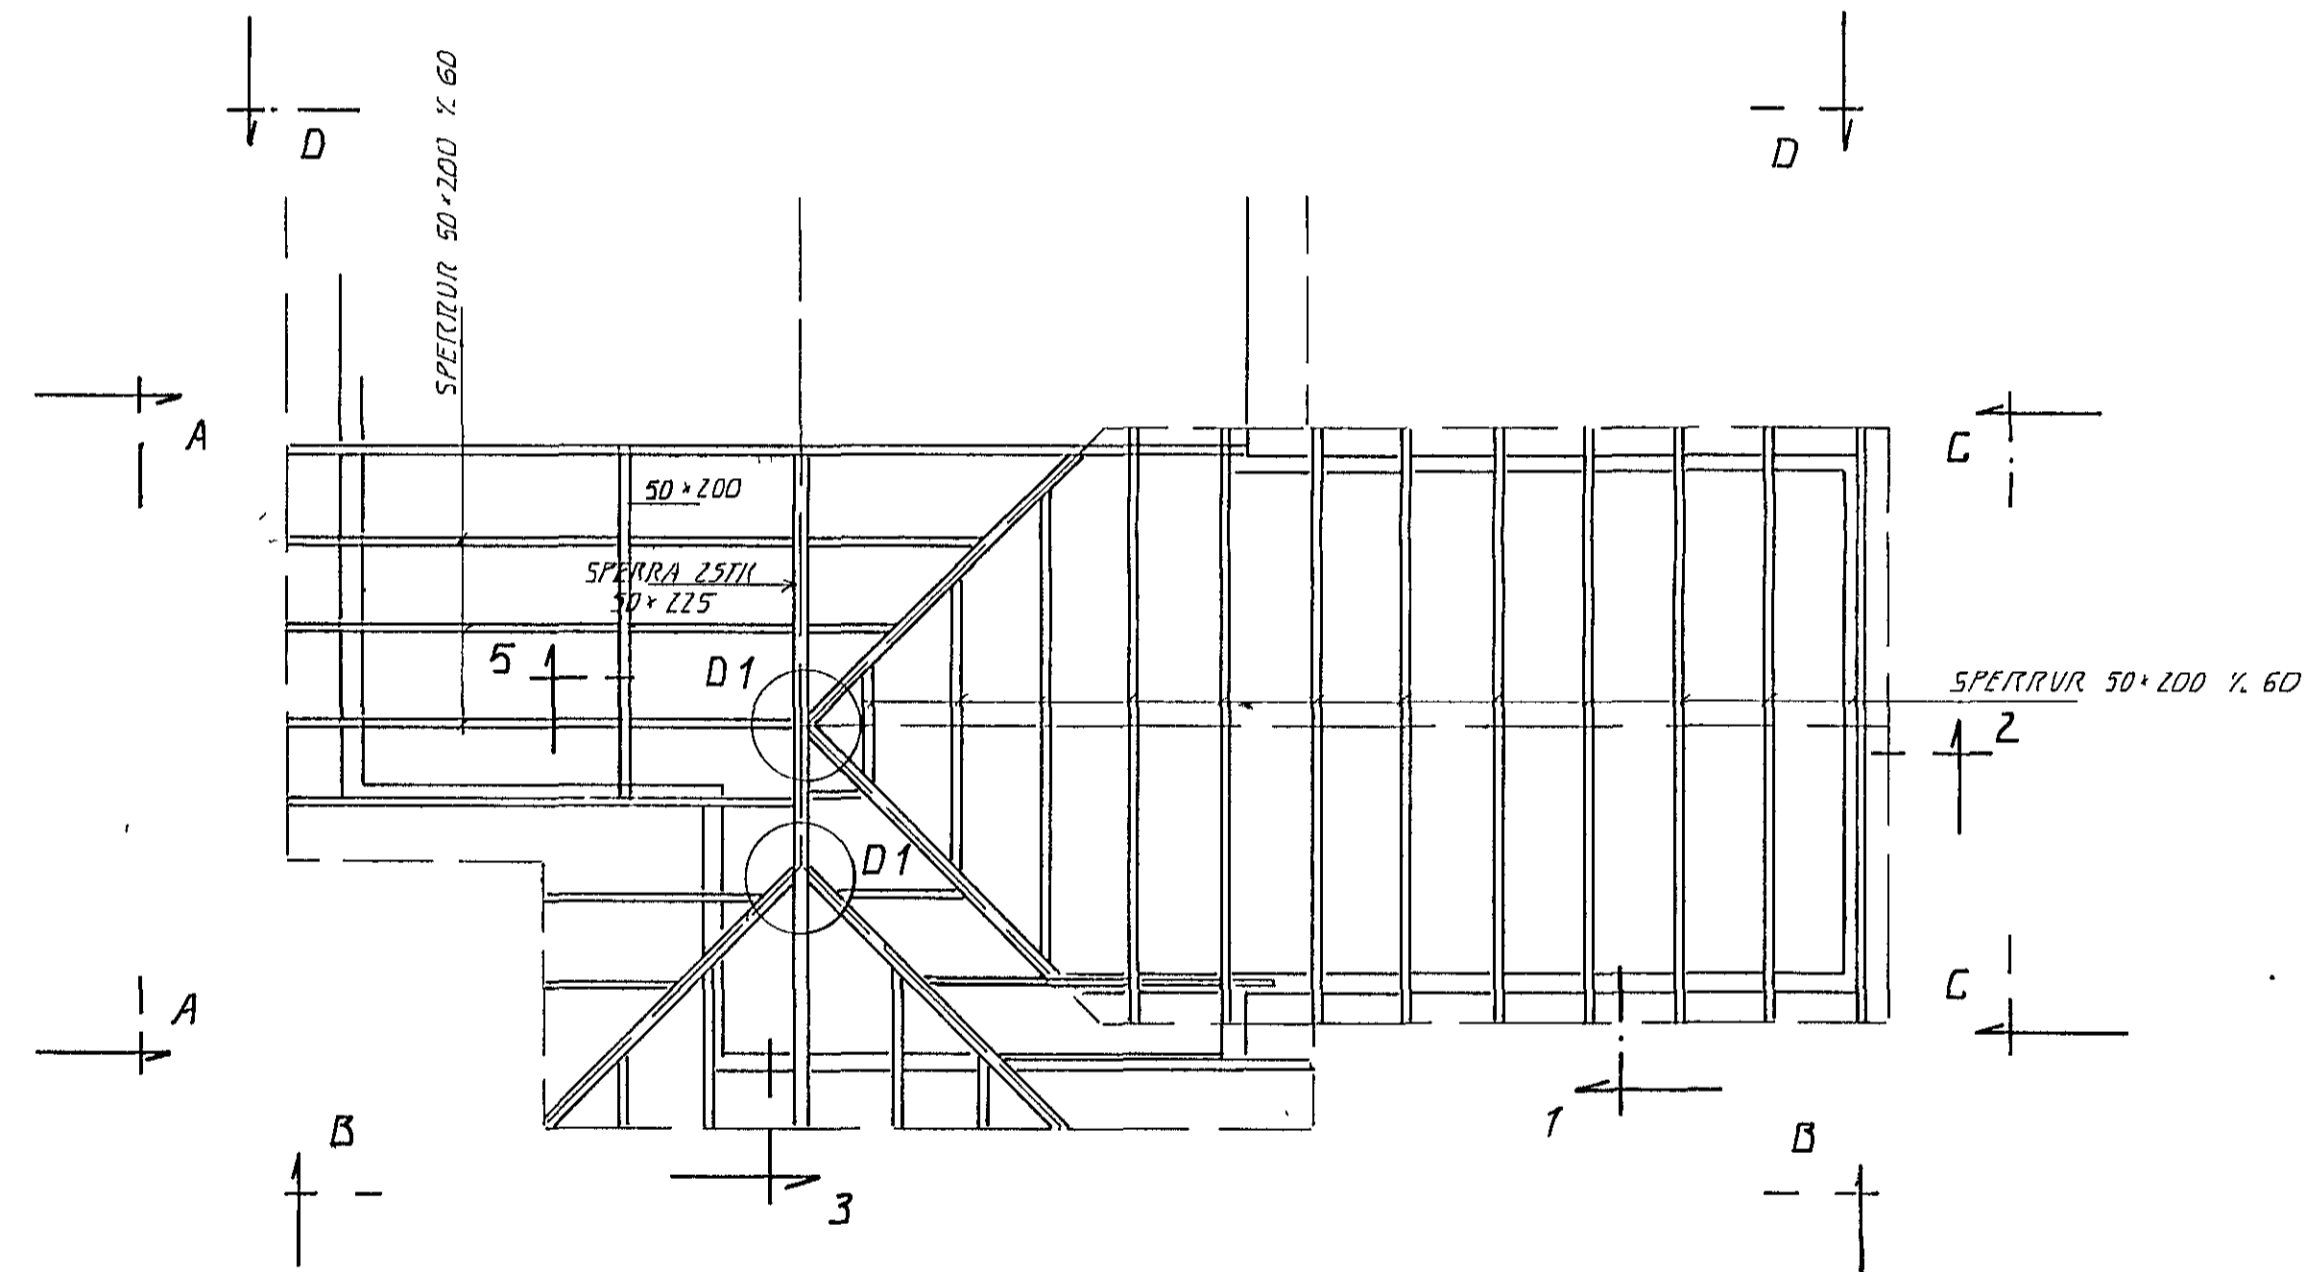

GRUNNMÝND ÞAK, 1:50

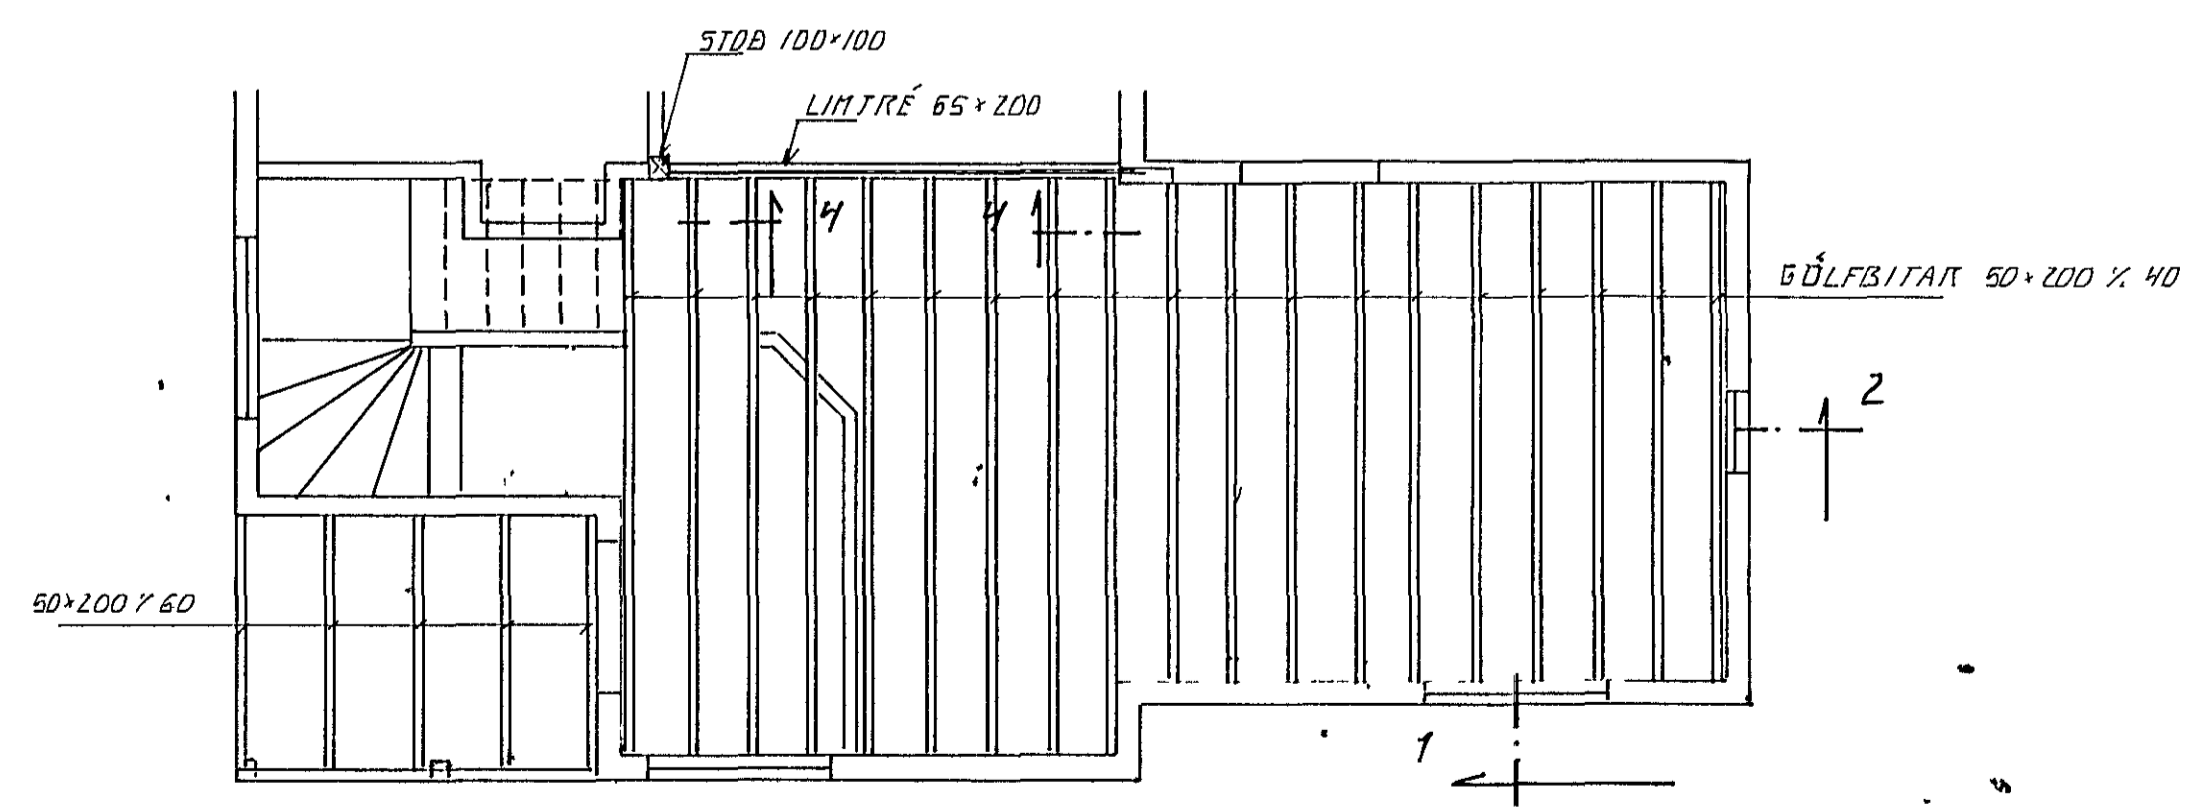

GRUNNMÝND MILLI GÓLF, 1:50

SICÝRINGAR
 FESTIÐ JÁRN BOLTAÐ OG NAGLAÐ ZINKHUBAÐ
 VEGGIR HEILKLEÐIÐ MEÐ 7MM PURU KROGGVIÐ

Byggingaáhrifur Hafnarfjarðar
 Algreitt þann
 13. DES. 1995
 Sigurbjartur Hallgrímsson

DI	11.12.95	SNID 5 BETT VIB	d/v
BR	DAGS	EDLI BR	SIGN

GARÐAVEGUR 3
HAFNARFIRÐI
 VIÐBYGGING, BURÐARVIRKI

DAGS	JEPT 95
VERK NR	9540
TEIKN NR	1-02
HANNAD	d/v
TEIKNAD	d/v
YFIRFARIÐ	

TÆKNIÞJÓNUSTA
SIGURDAR ÞORLEIFSSONAR HF

STRANDGÓTU 11 - 220 HAFNARFJÖRÐUR - Sími 555 4255 - Fax 565 2875