




ÁSÝND B-B, 1:50

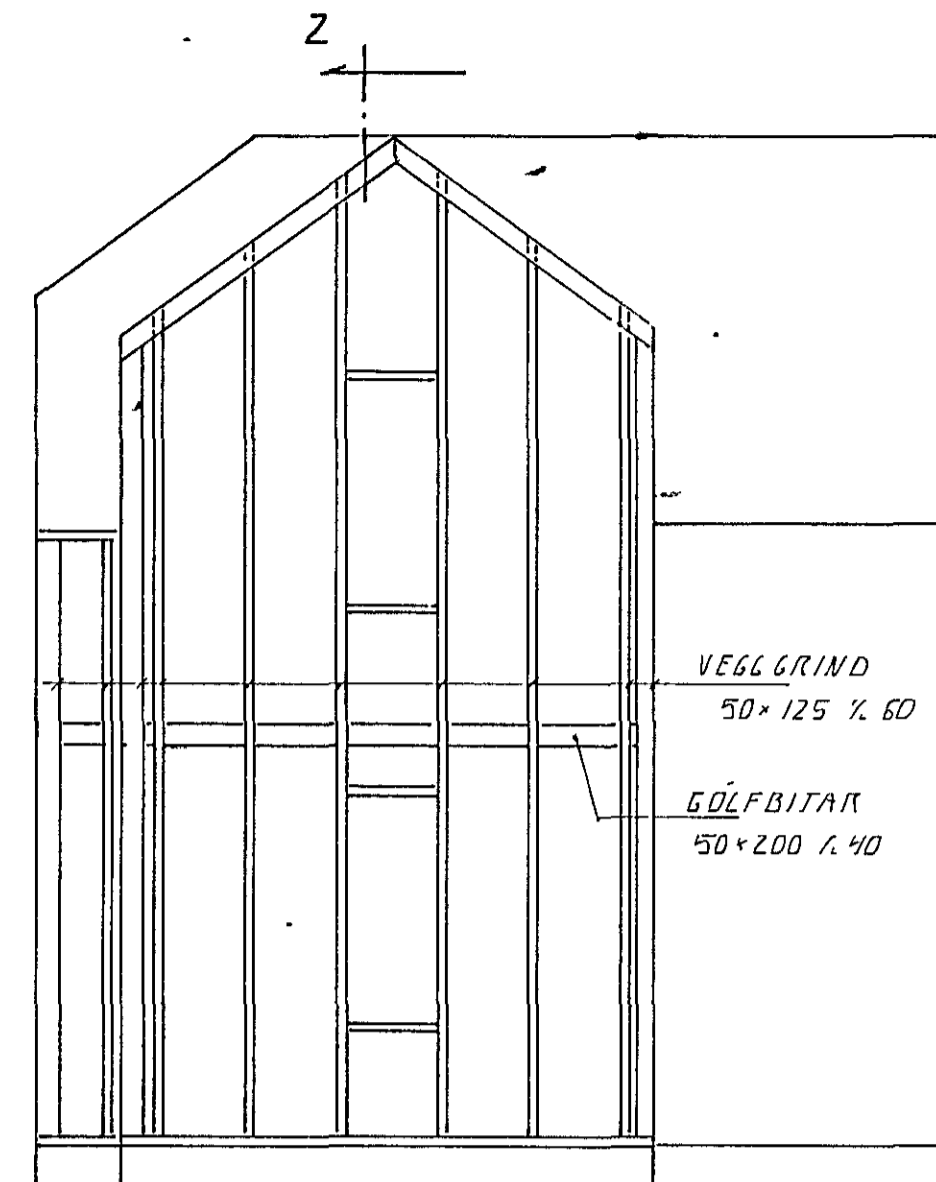


ÁSÝND C-C, 1:50

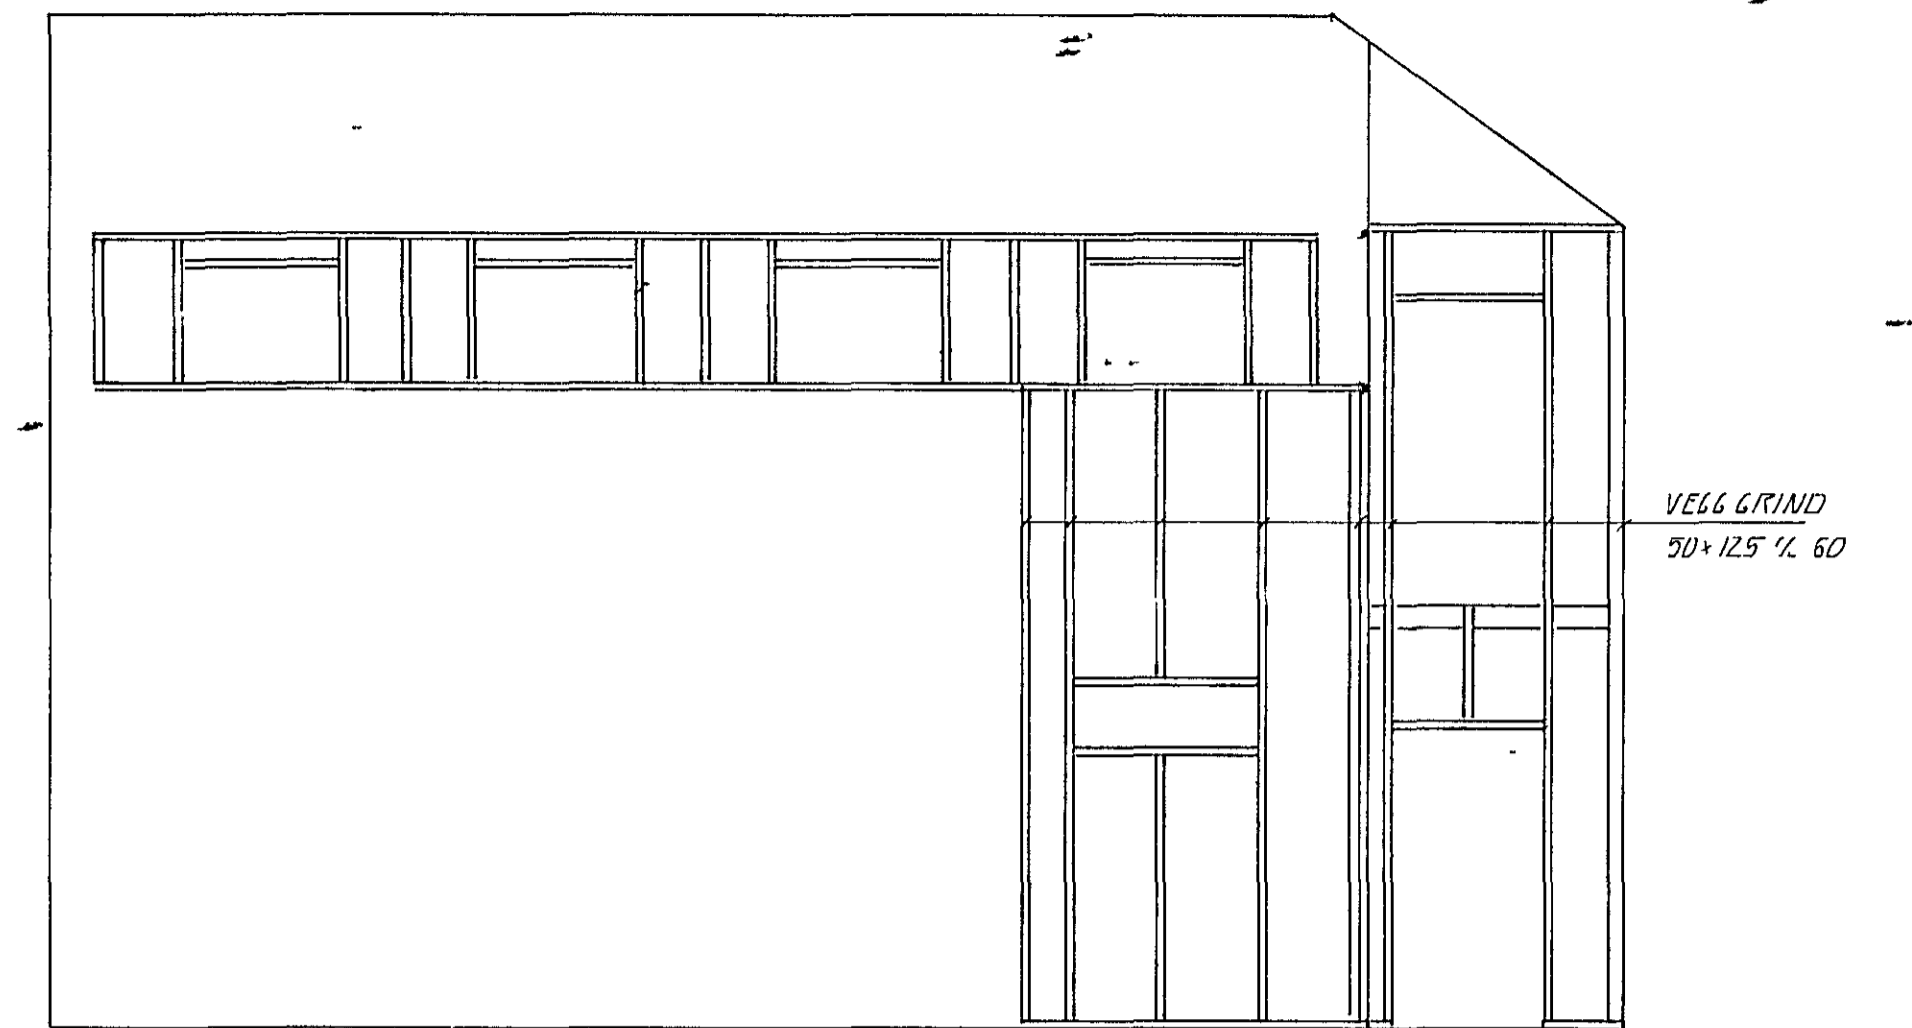


ÁSÝND A-A, 1:50

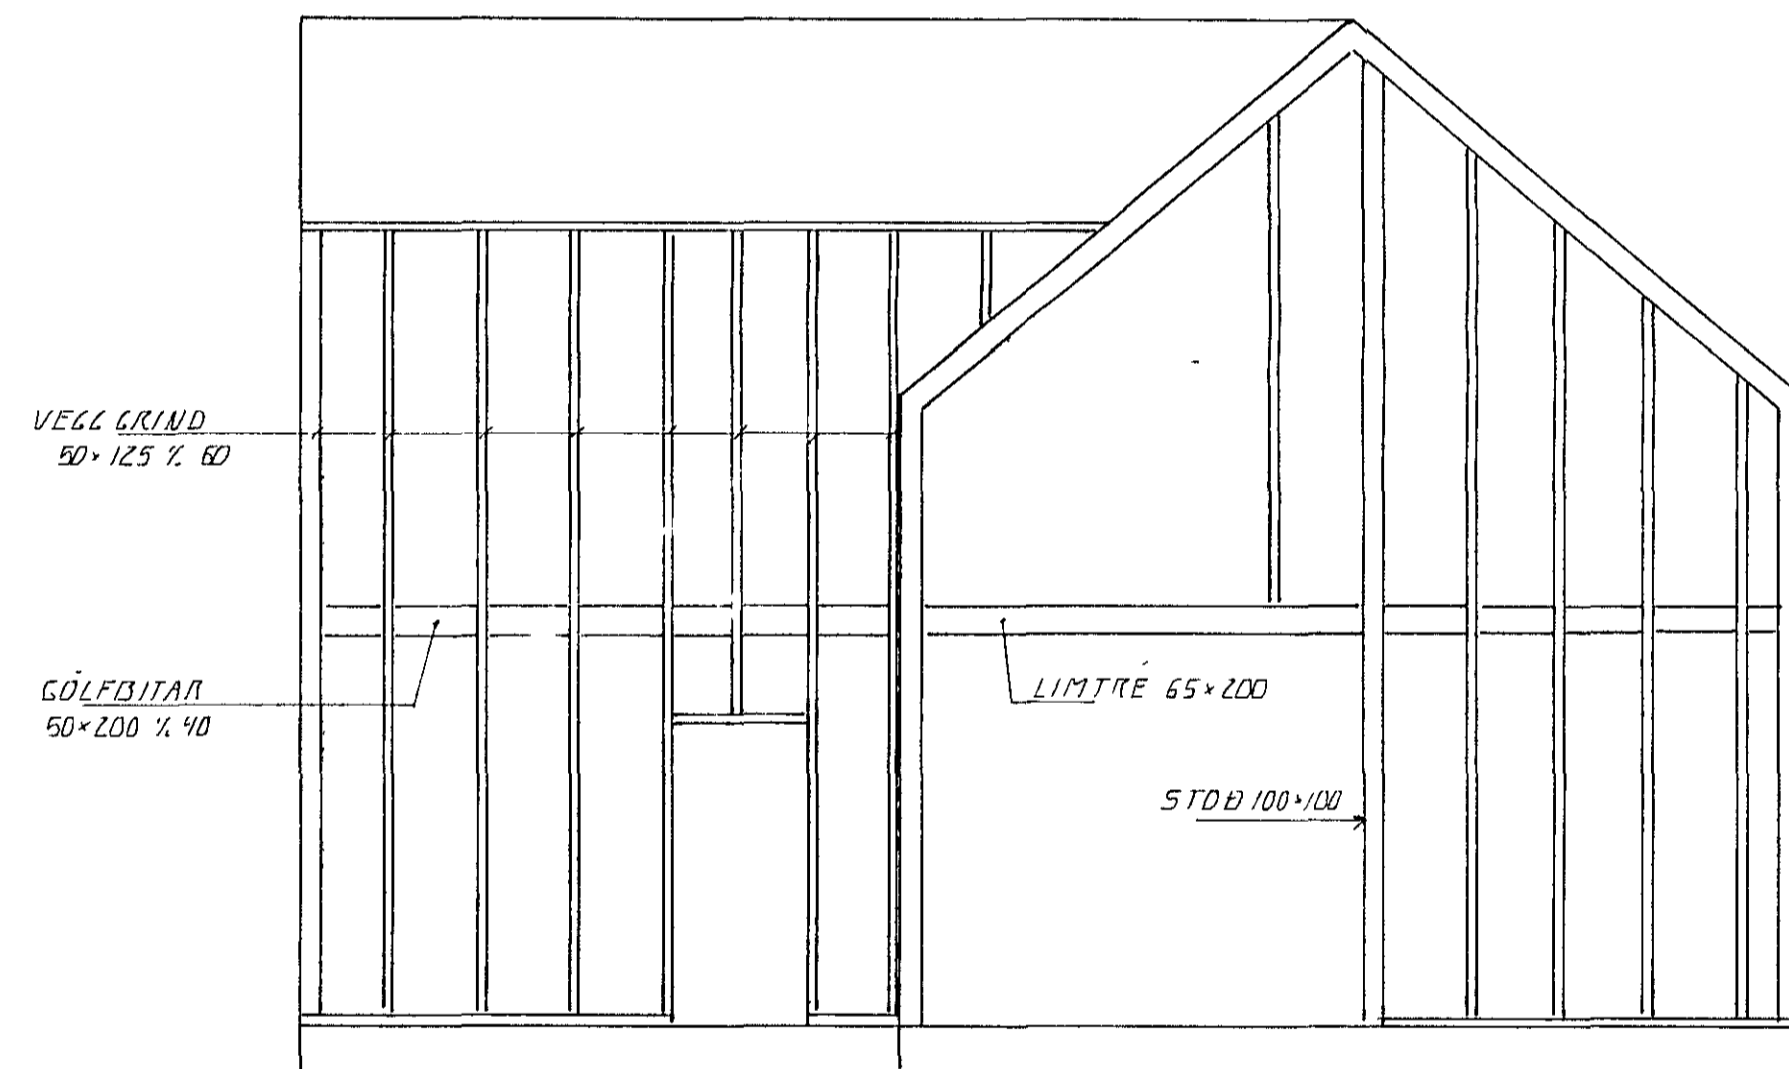

ÁSÝND D-D, 1:50

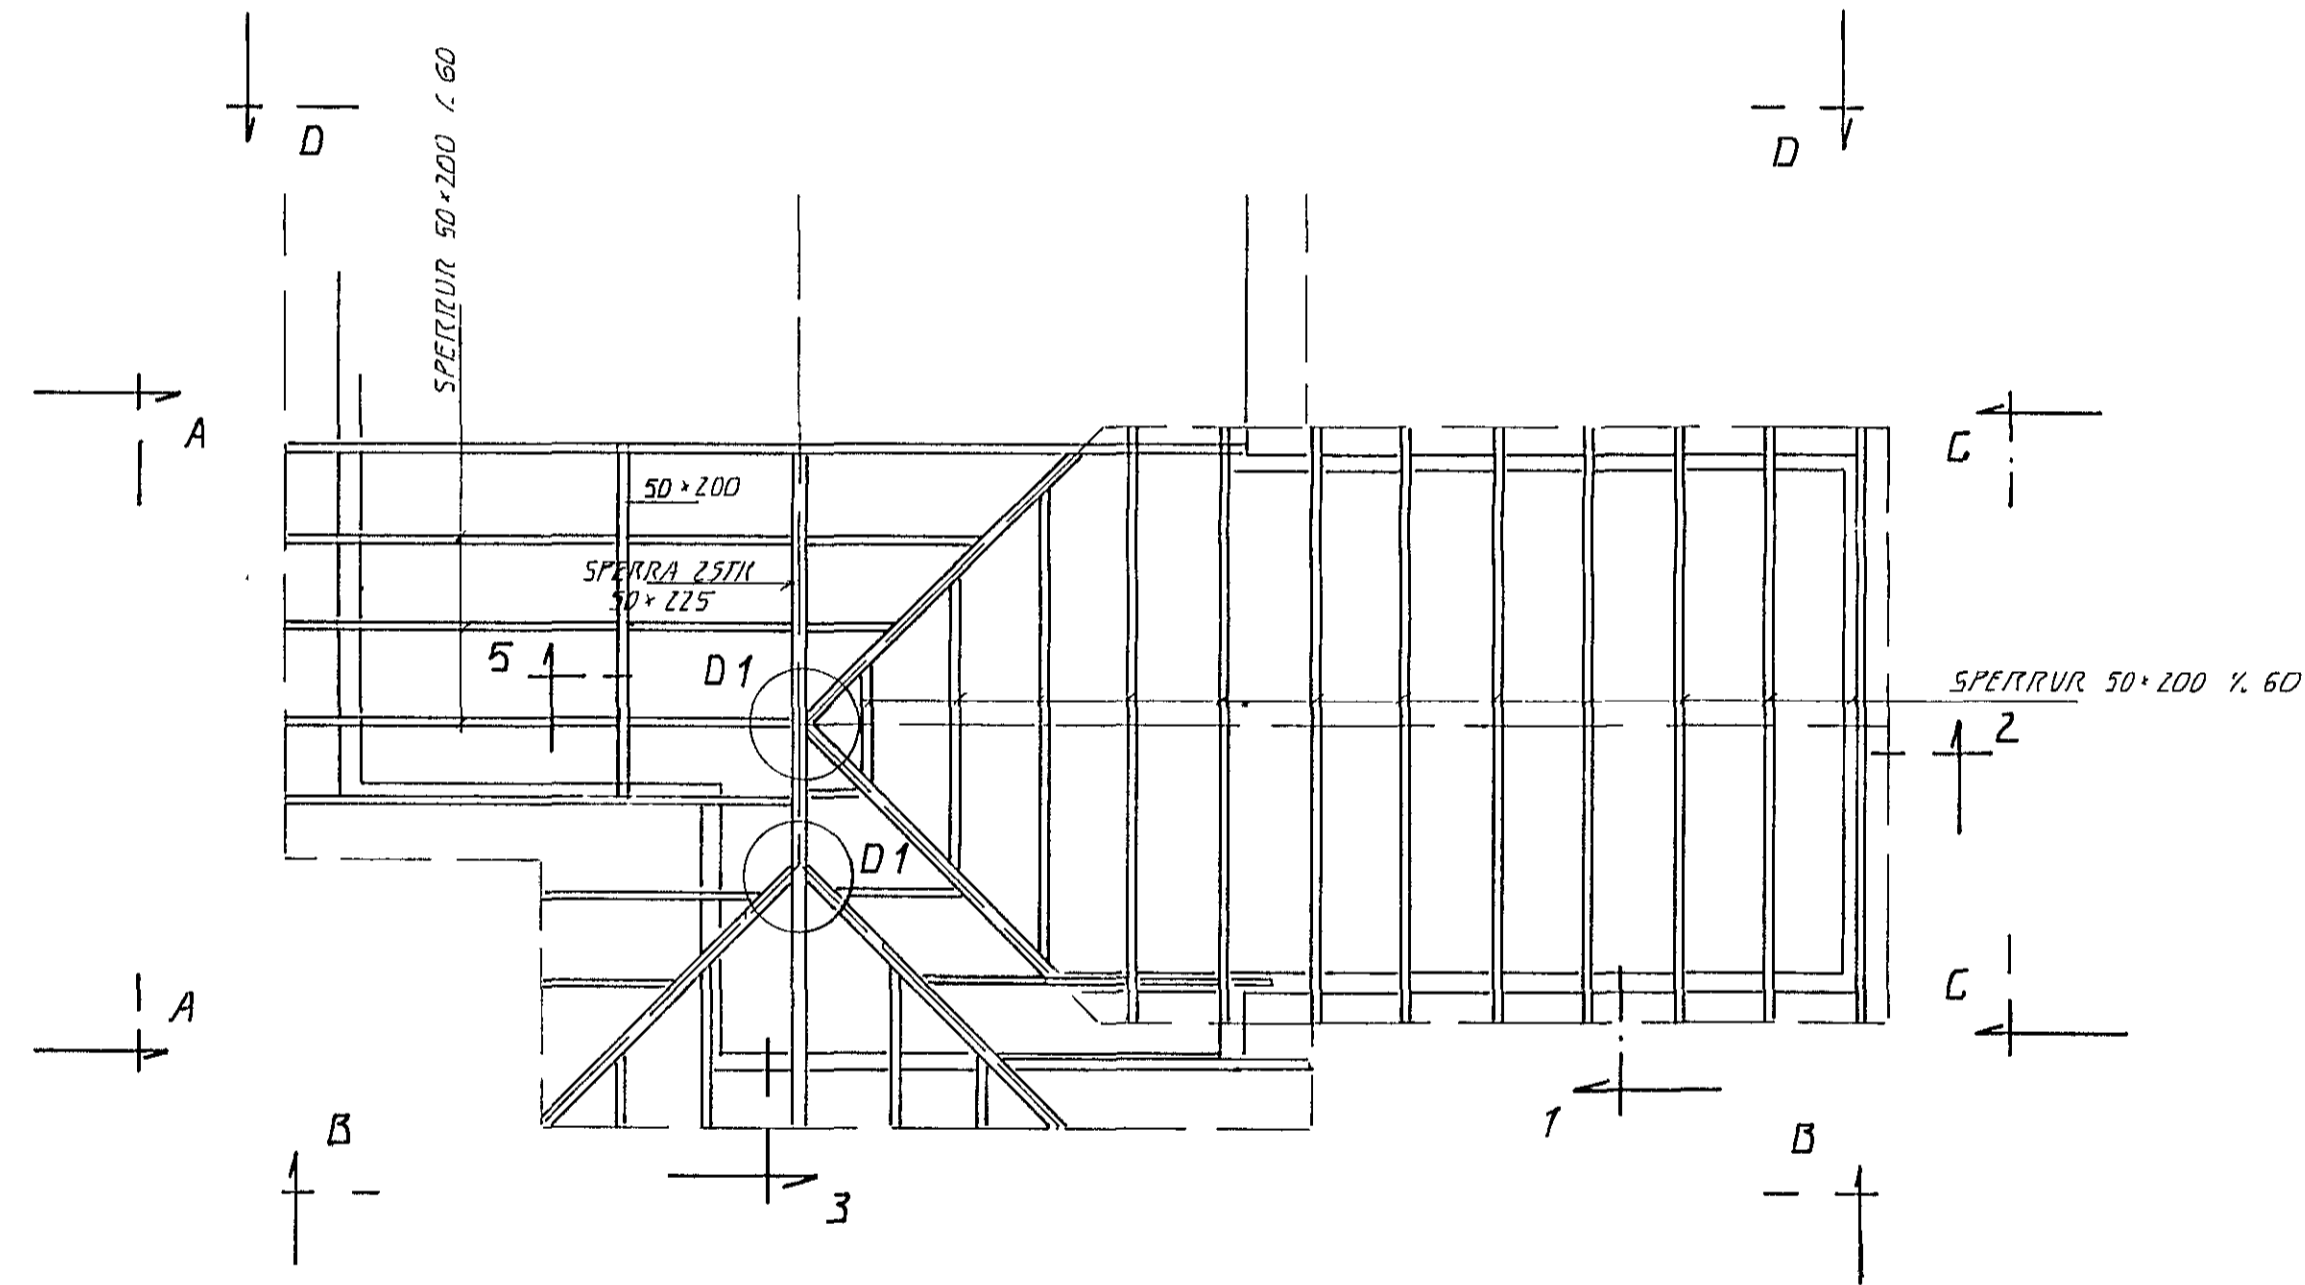

GRUNNMYND ÞAK, 1:50

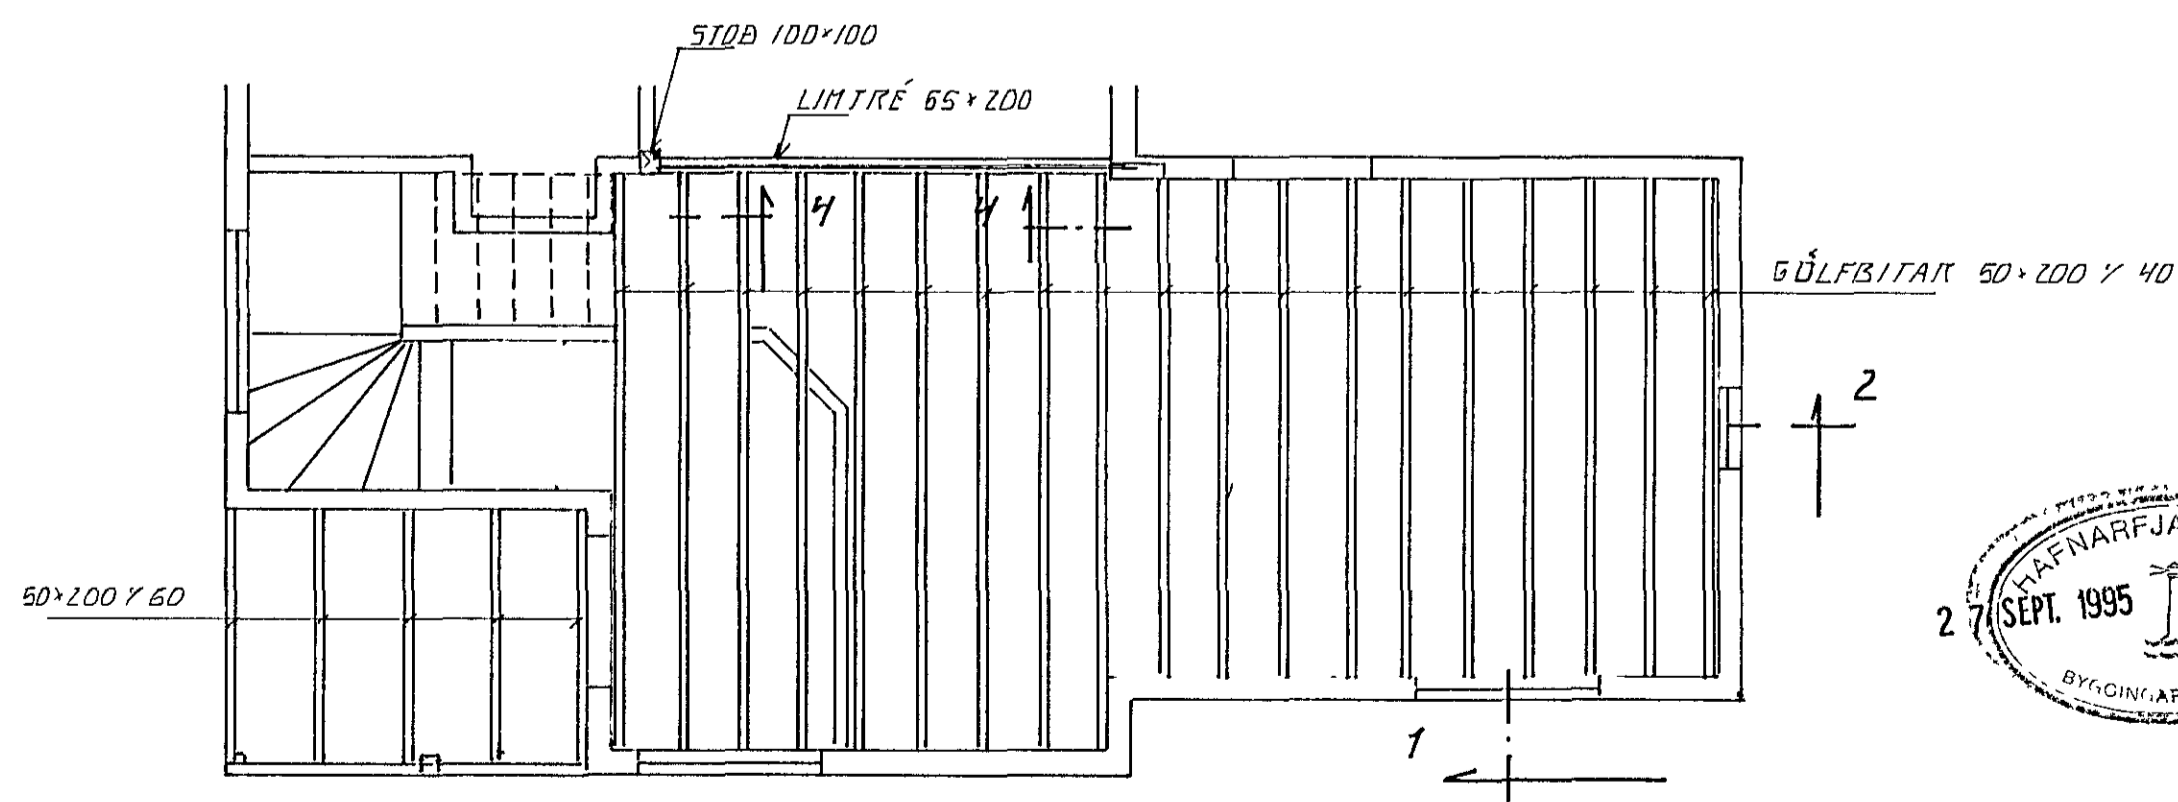


GRUNNMYND MILLI GÖLF, 1:50

SICHTINGAR
 ÞESTIARN BOLTAR OG NAGLAR ZINKHUBAD
 VEGGIR HEILKLÆÐIST MEÐ 9MM FUKUKROGGVIÐ

BR	DAGS	EBLI BR	SIGN

GARÐAVEGUR 3
HAFNARFIRÐI
 VIÐBYGGING, BURÐARVIRKI

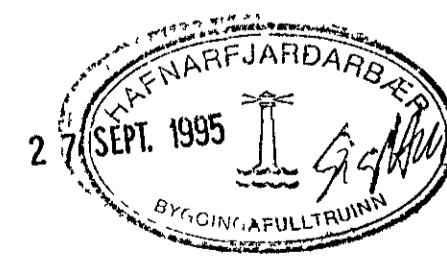

DAGS **SEPT 75**
 VERK NR **954B**
 TEIKN NR **1-02**
 HANNAÐ *[Signature]*
 TEIKNAD **47**
 YFIRFARIÐ

TSP TÆKNIÞJÓNUSTA
SIGURDAR ÞORLEIFSSONAR HF
 STRANDGÖTU 11 - 220 HAFNARFJÓRÐUR - Sími 555 4255 - FAX 565 2875