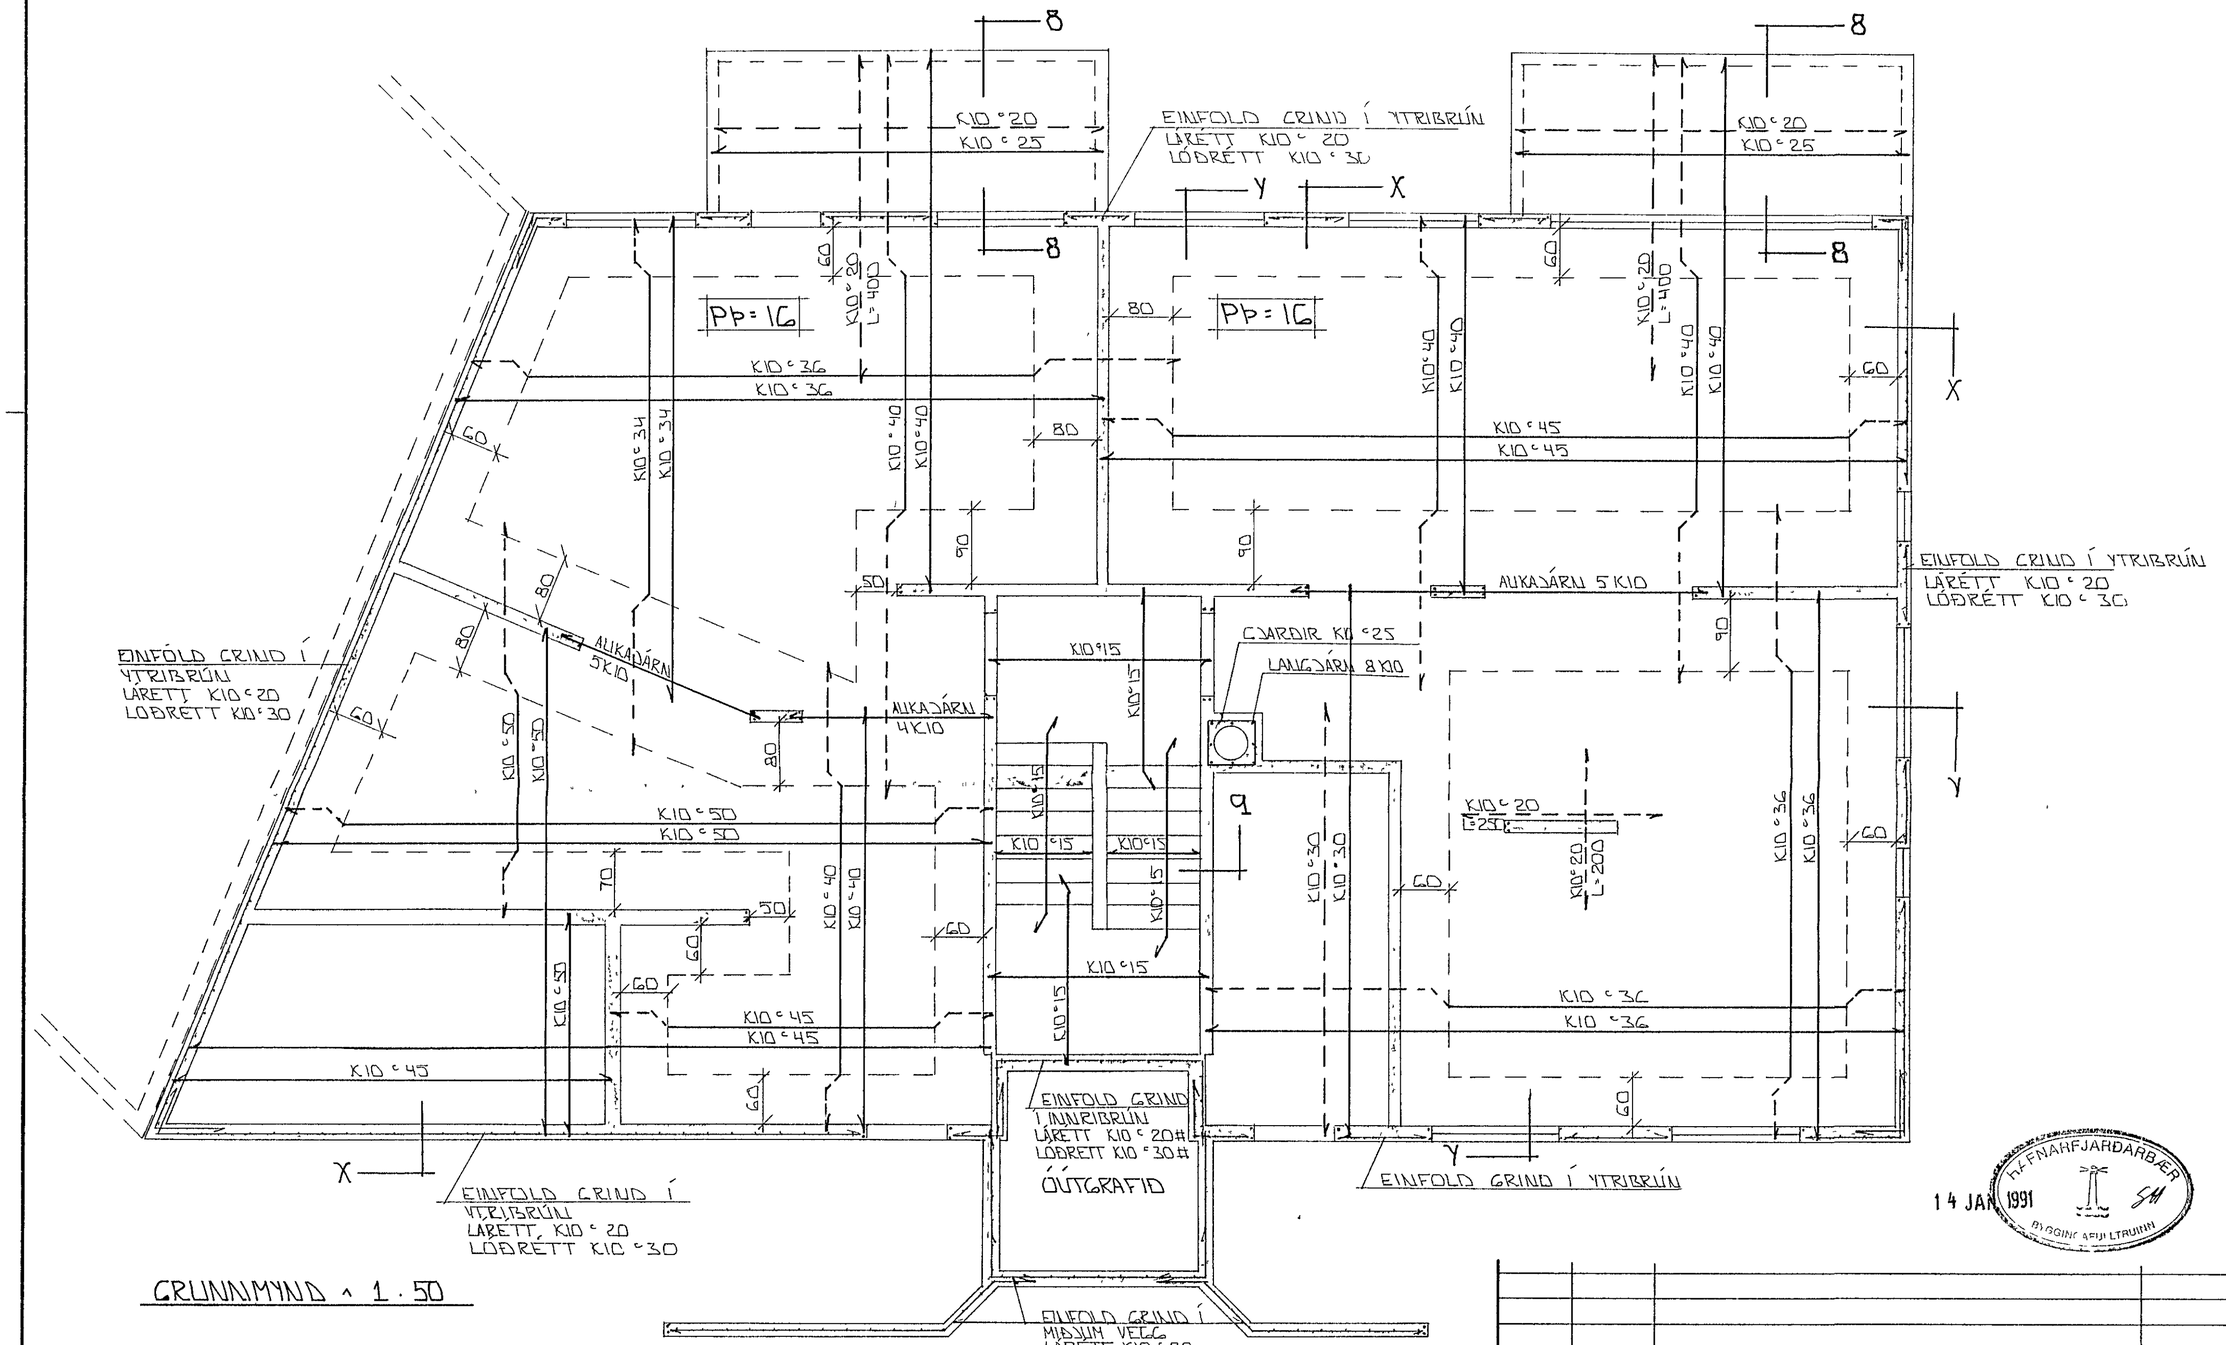

GRUNNMYND 1 : 50

HAFNARFJARÐARBÆR
14 JAN 1991
BYGGINGAFULLTRÚINN

BR NR	DAGS	EÐLI BREYTINGAR	SIGN
01	DES 90	BÆTT VIÐ SNIÐUM OG JÁRNAÐ Í VEGGI	GK

HÁHOLT 11 HAFNARFIRÐI

BENDING VEGGJA JARÐHÆÐAR
BENDING PLÖTU YFIR JARÐHÆÐAR

MÆLIKV. 1 50

DAGS OKT '90
HANNAÐ
TEIKNAÐ GK
VERK NR. 9046
BLAÐ NR 1-04

SIGURÐUR ÞORLEIFSSON TÆKNIFRÆÐINGUR FÍT.FÍ
STRANDGÖTU 11 HAFNARFIRÐI SÍMI 54751/54755

STEYPA:

S > 250
VS ≤ 0.5
LOFT ≥ 6 %
SEMENT ≥ 300 KG/M³

SKÝRINGAR

ALMENNAR SKÝRINGAR SJÁ BL NR 1-01
SNIÐ SJÁ BL NR 1-08