



8/4/91 Fulln d.
Sjá Bókun
E.H.

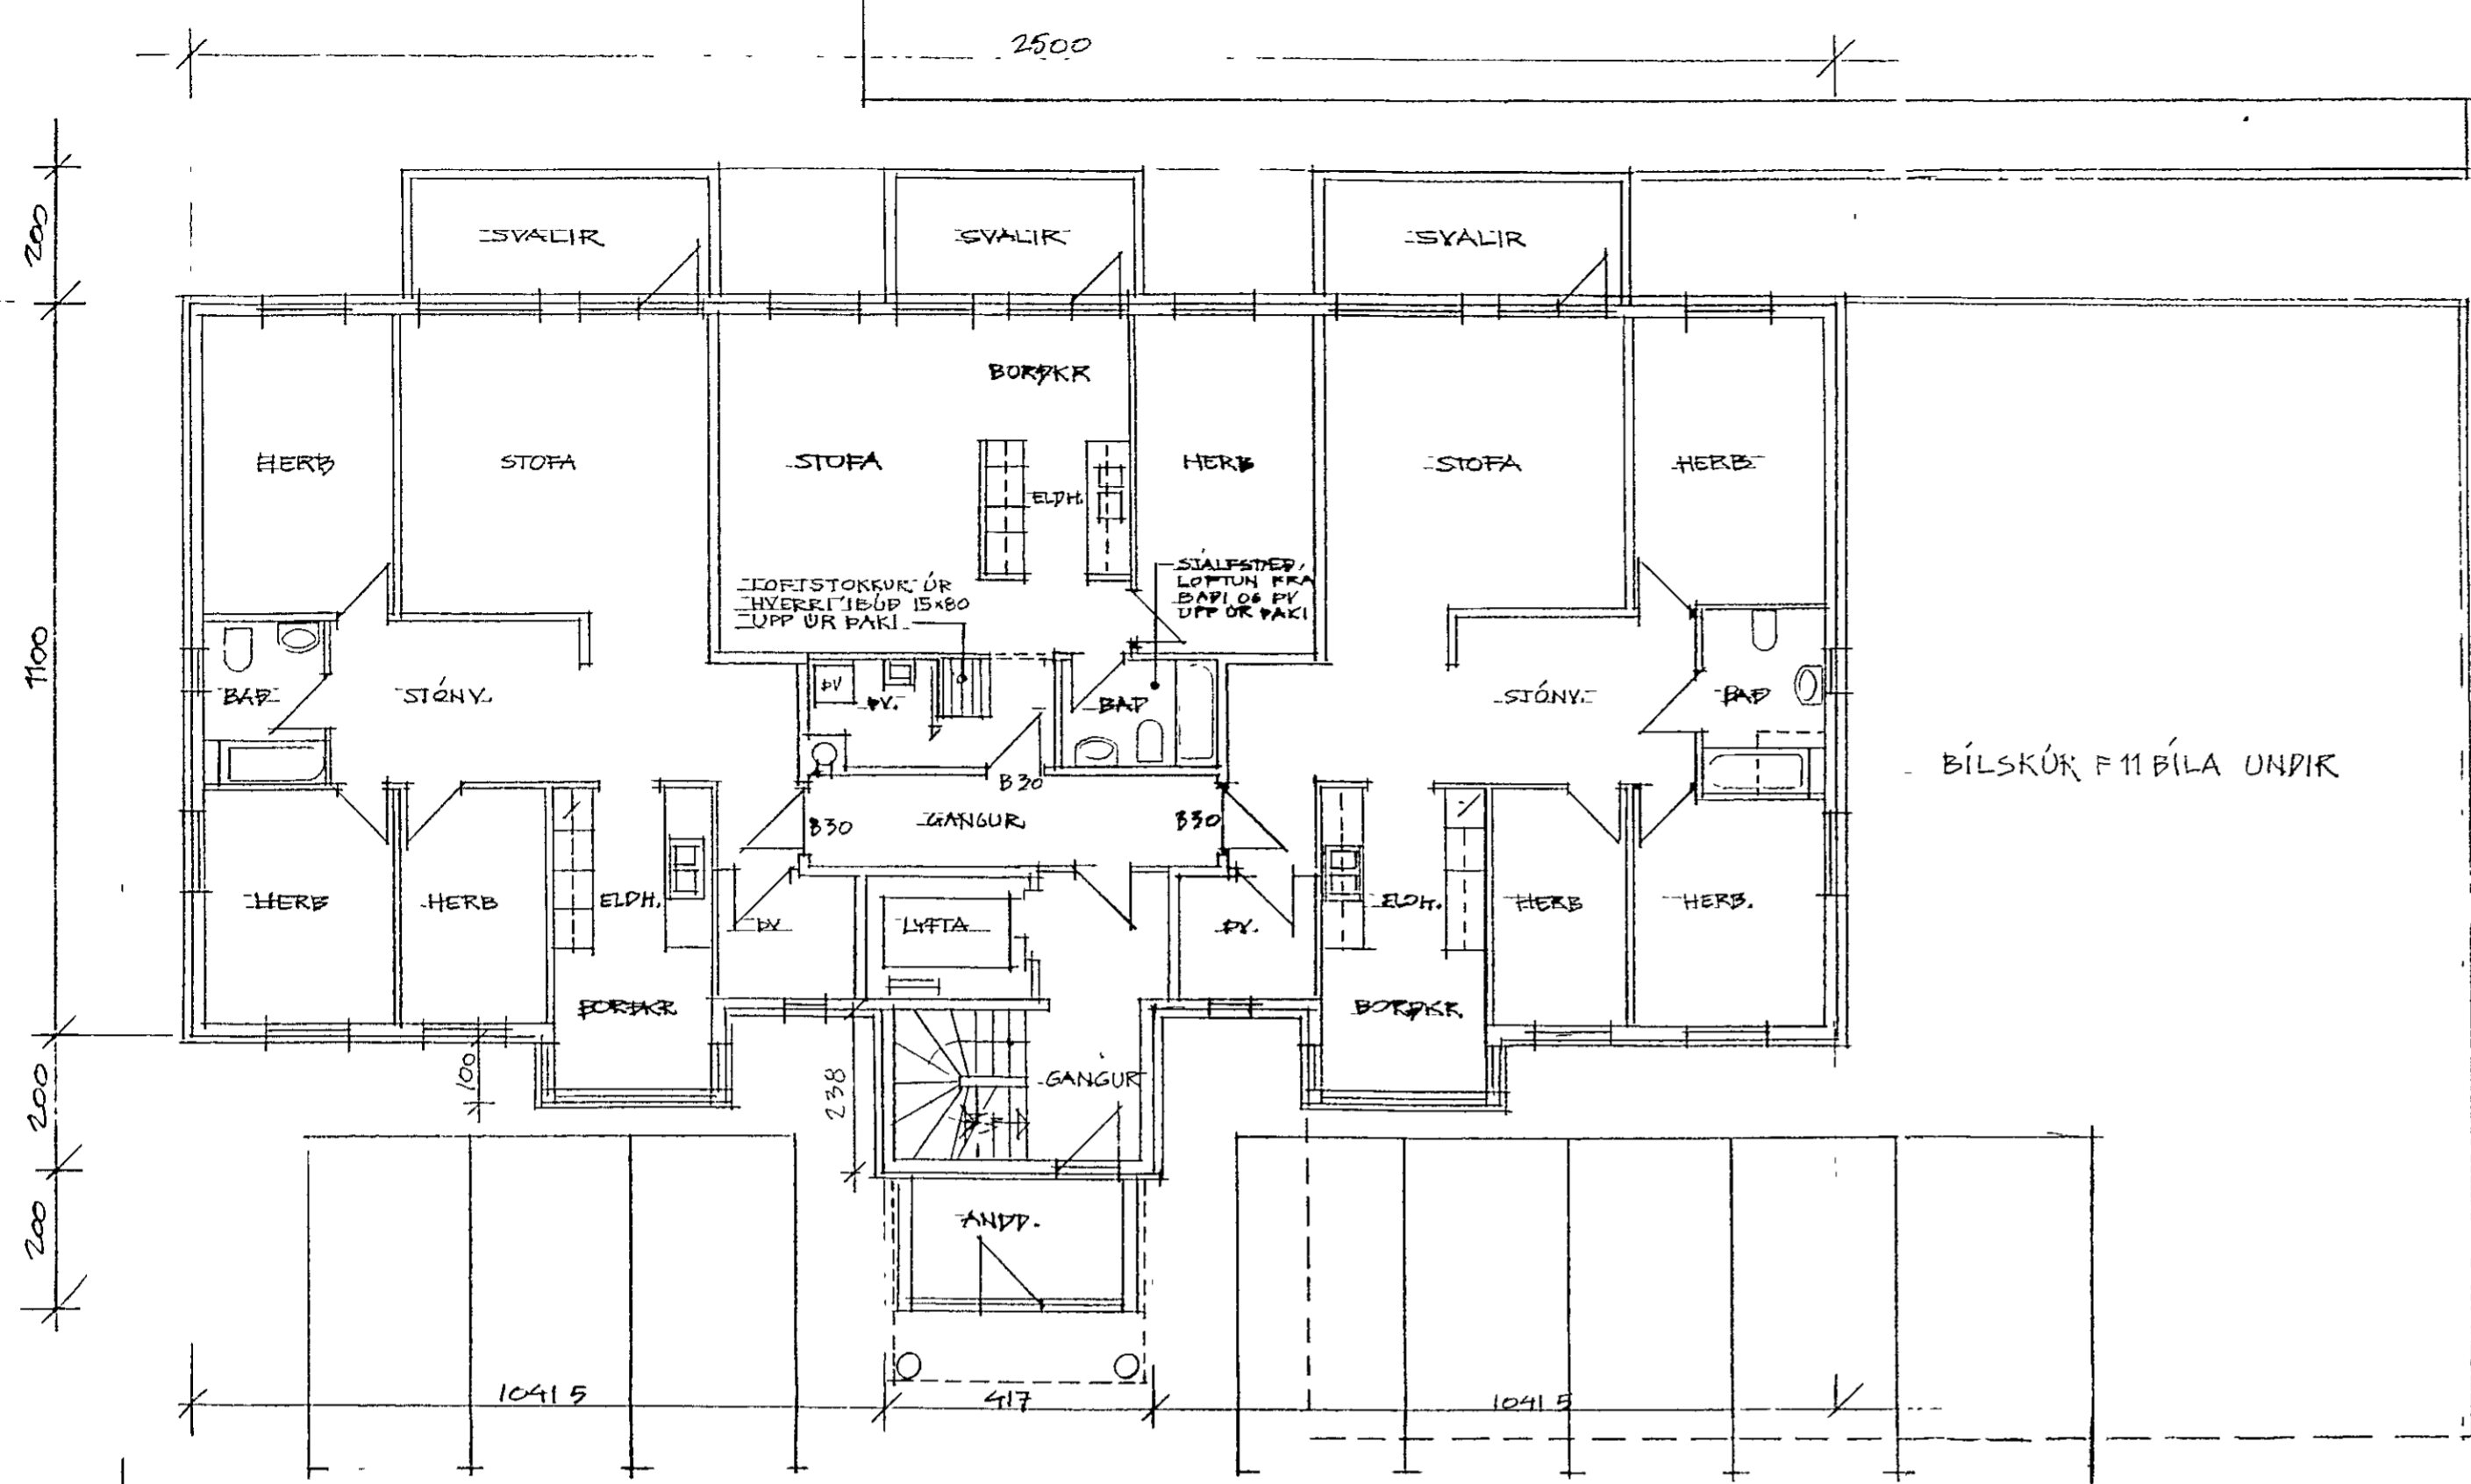

GRUNNMYND 1. HÆÐAR 1:100

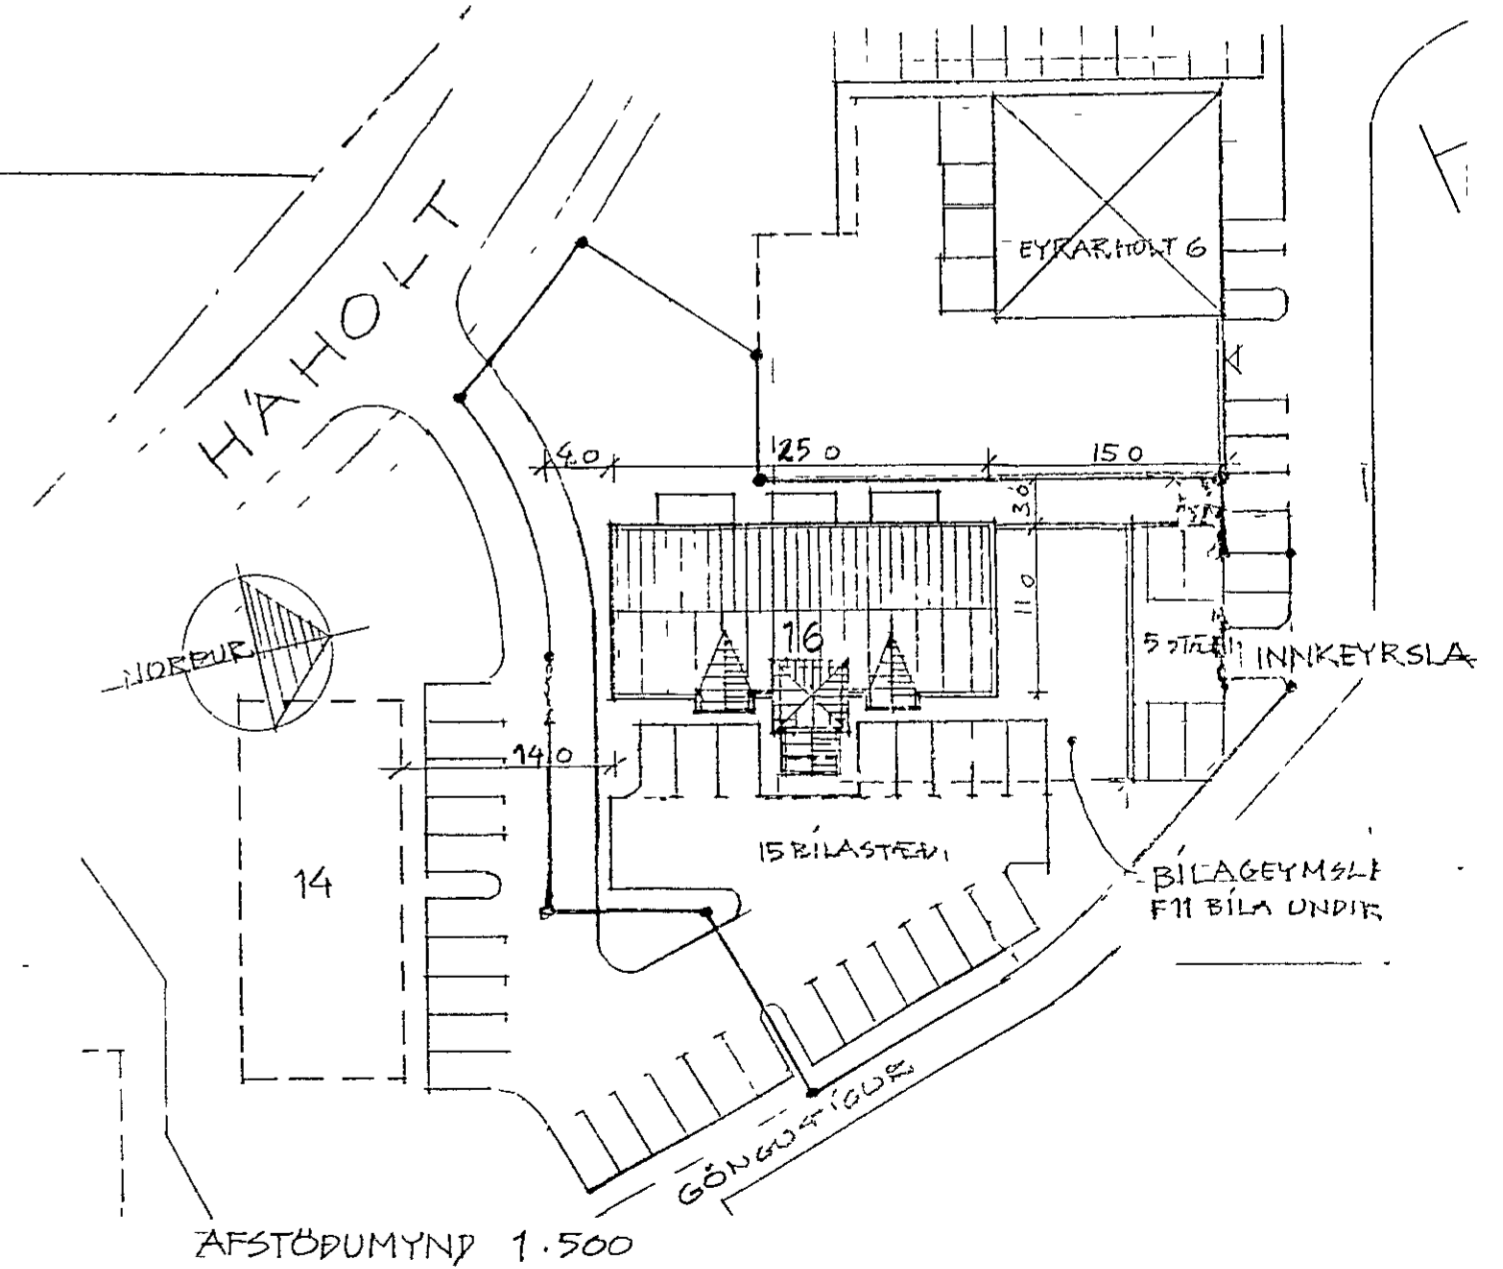

AFSTÖÐUMYND 1:500

HAHOLT 16, HAFNARFIRÐI-

GRUNNMYND 1 HÆÐAR AFSTÖÐUMYND

DAGS 31 JAN 1991 MKV 1 100 HANNAÐ SA/PVB TEIKN A E

SIGURÞÓR ADALSTEINSSON, ARKITEKT, PALL V BJARNASON, ARKITEKT

Sigurður Adalsteinsson *Páll V. Bjarnason*