


8/4'91 Fulltöskun
 Sjá bókun
 BH

BLÍEY SL, EYRANHOLT G

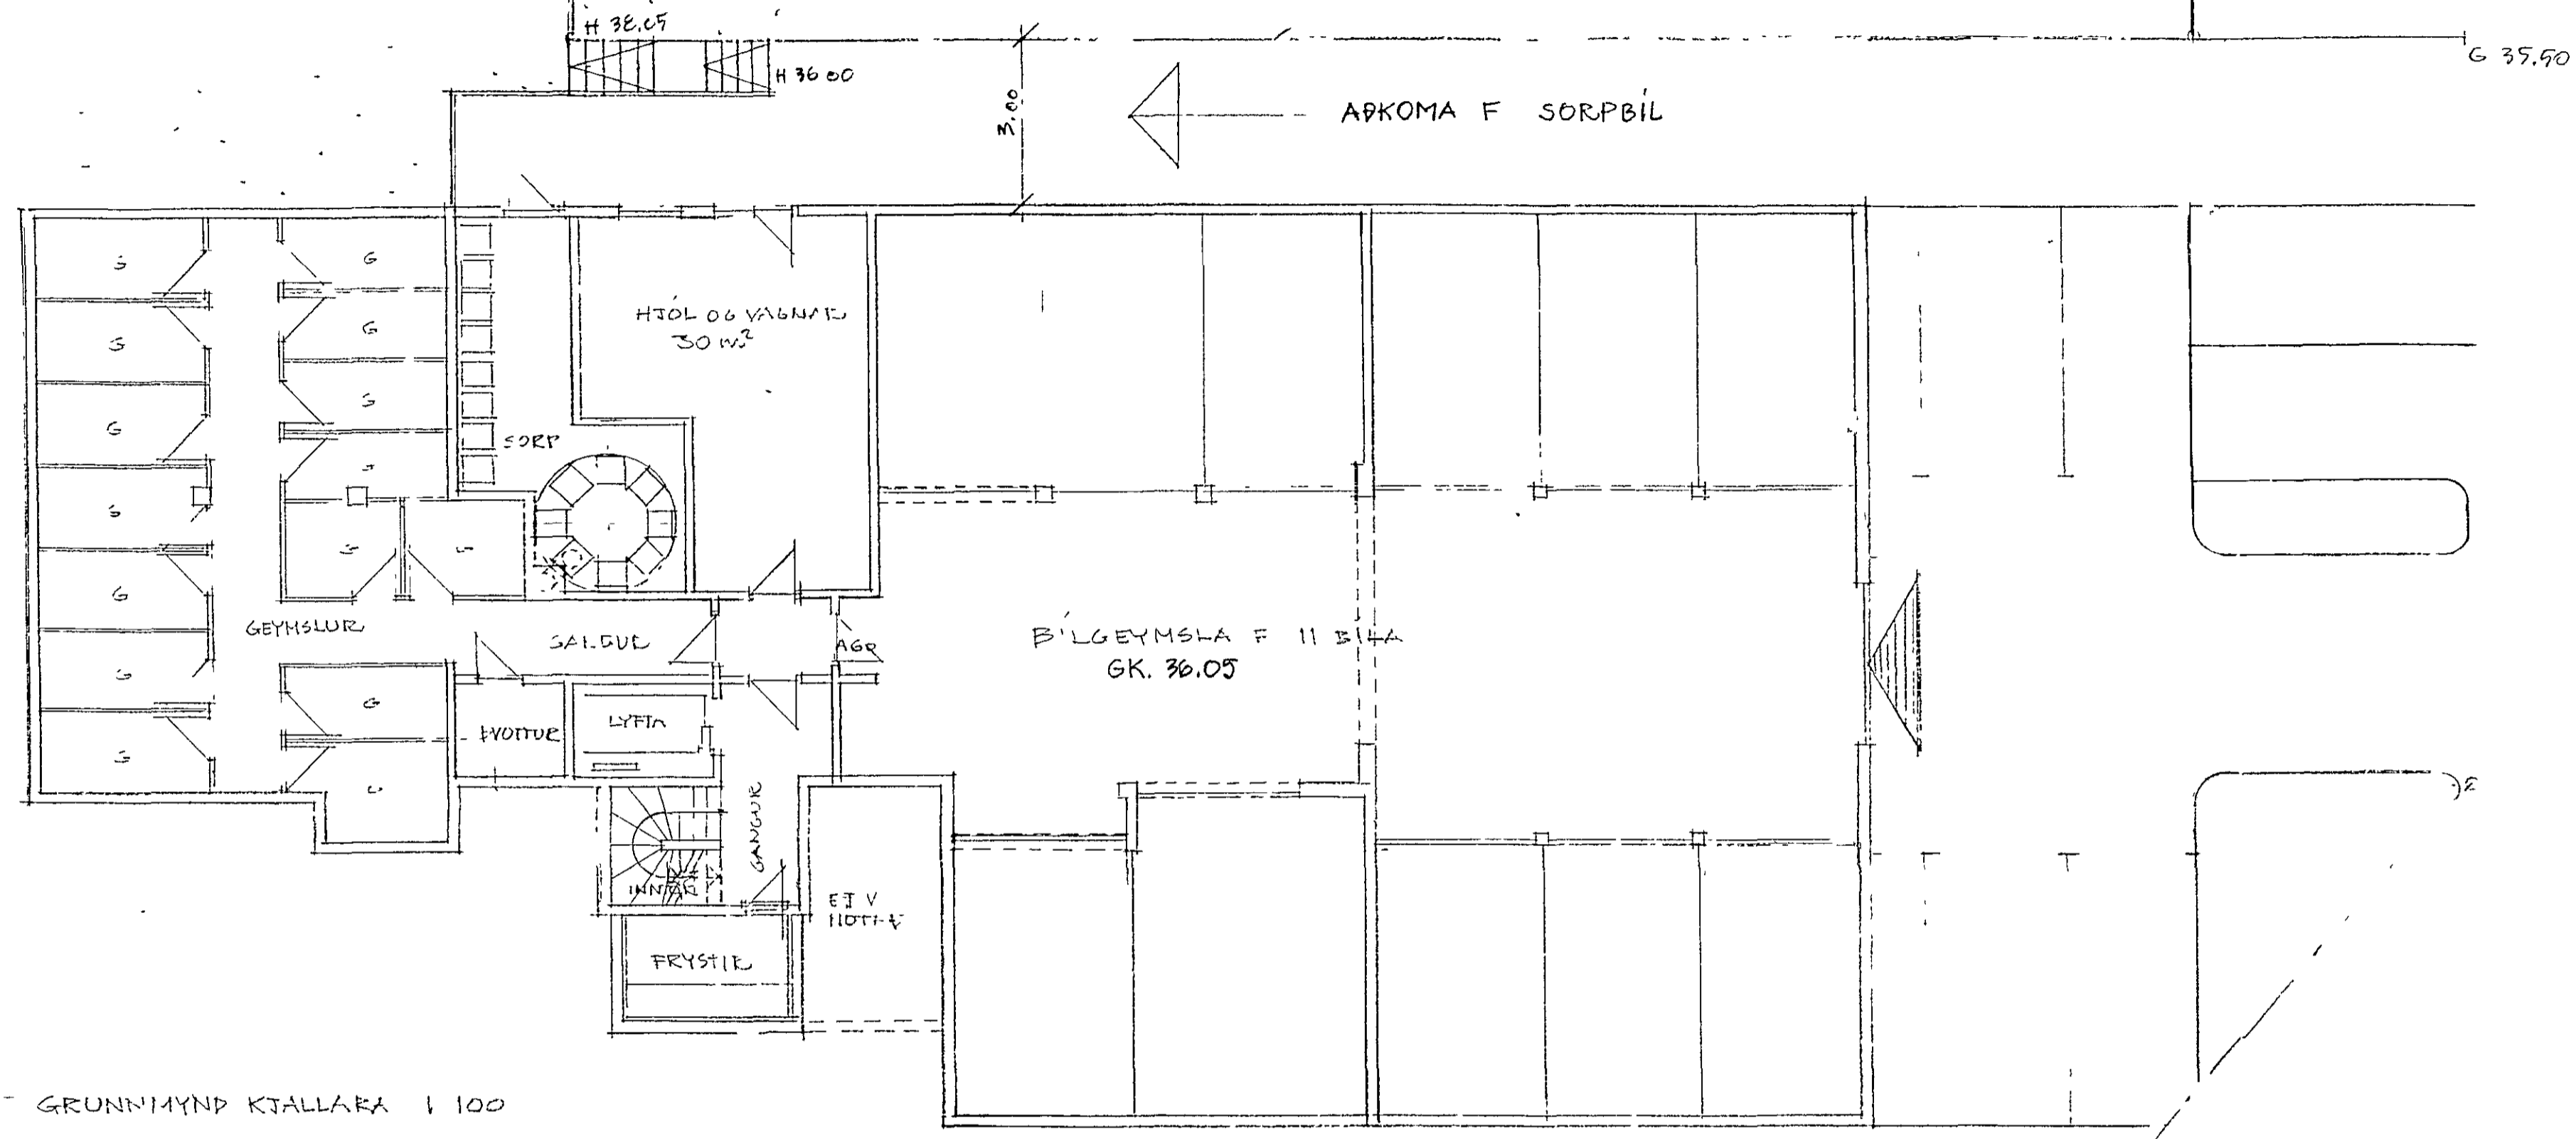

GRUNNMYND KJALLARA 1:100

HÁHOLT 16, HAFNARFIRÐI

GRUNNMYND KJALLARA

DAGS 31.01.91 MKV 1:100 - 1.500 HANNAÐ SA/PVB/TEIKNA E.

SIGURÞÓR AÐALSTEINSSON, ARKITEKT, PÁLL V BJARNASON, ARKITEKT

Handwritten signatures and notes