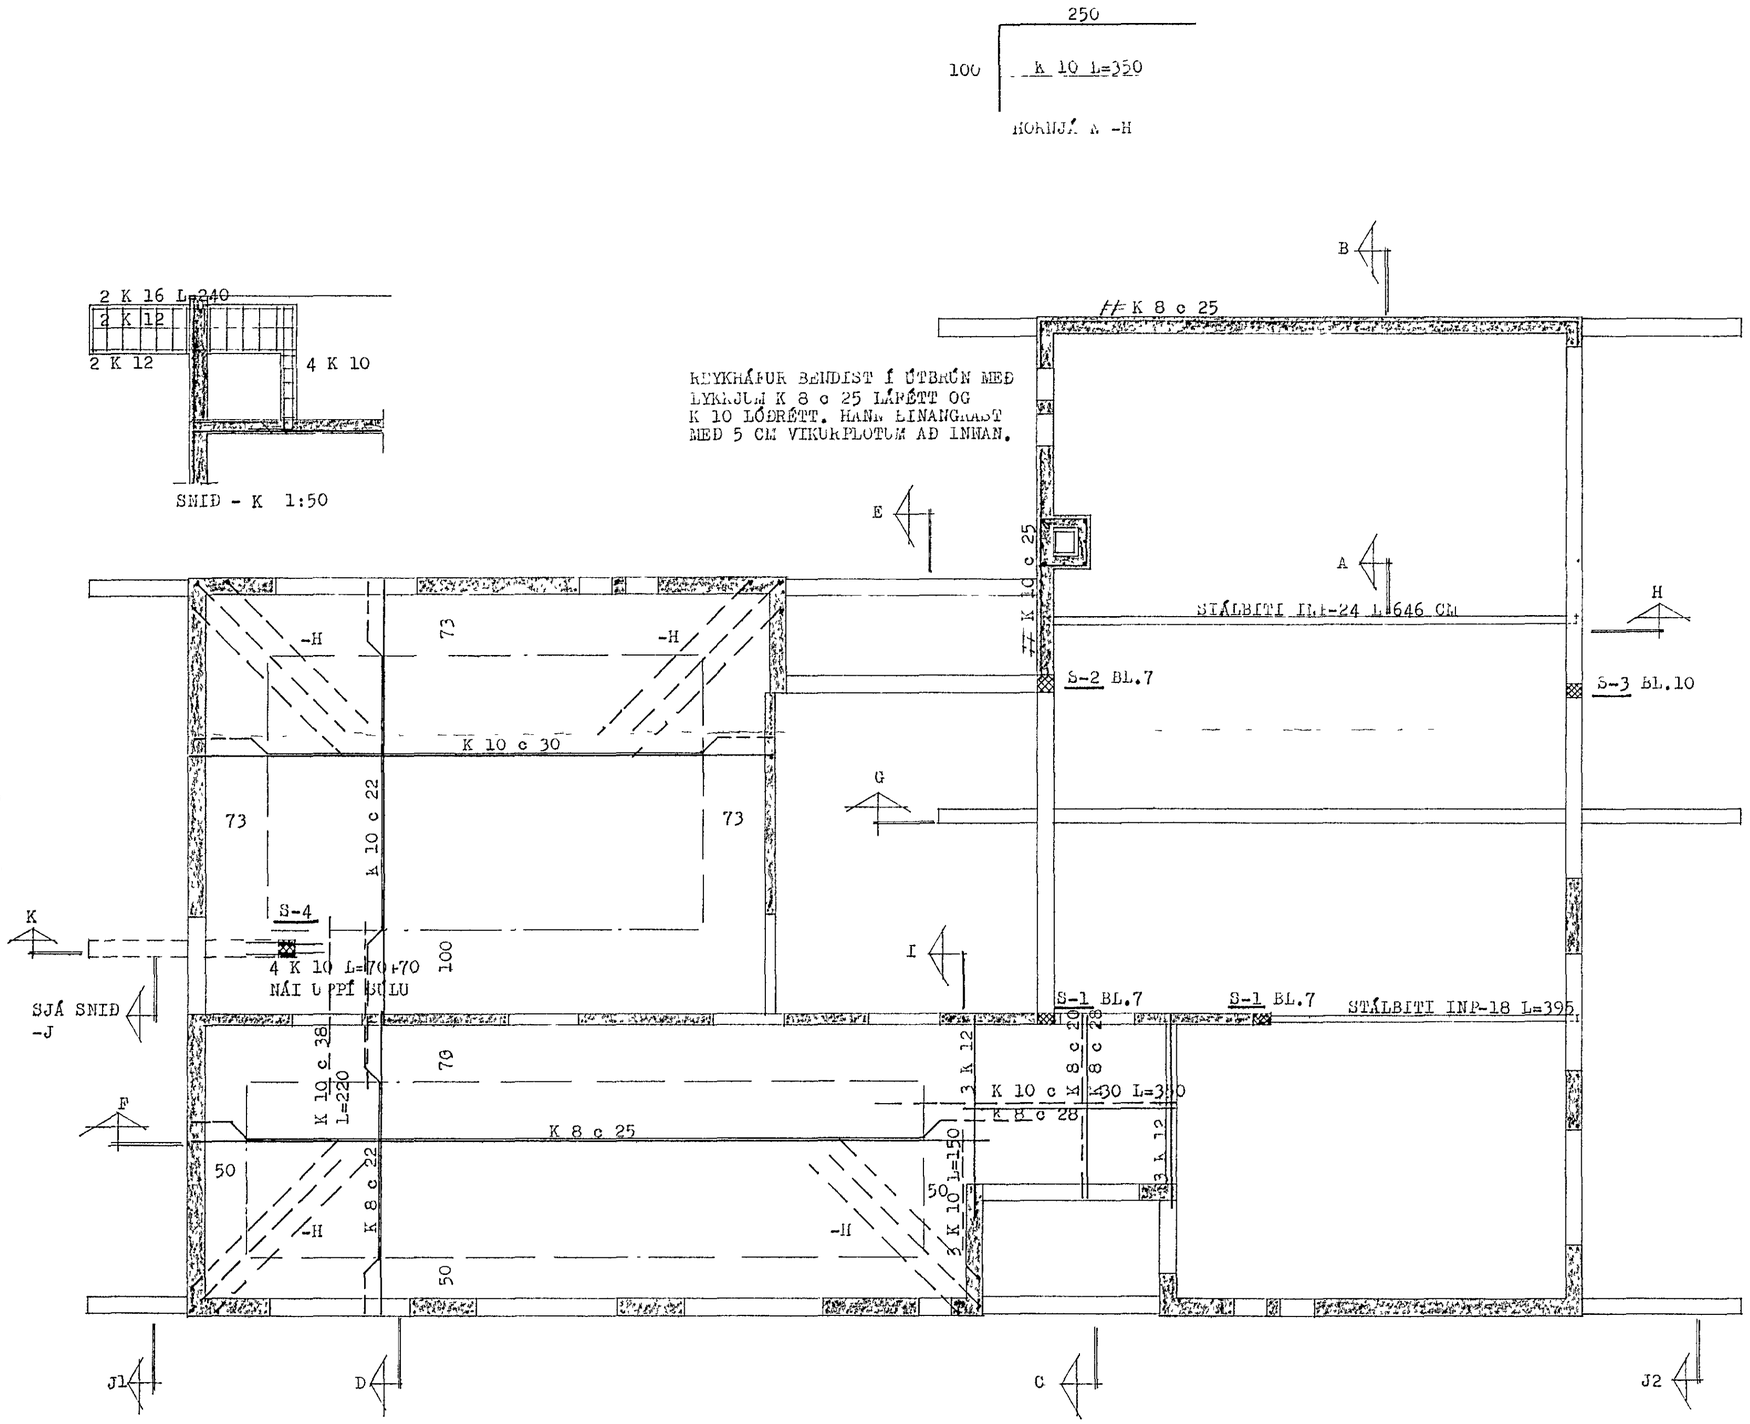

SJÁ SNIÐ OG SKÝRINGAR Á BLAÐI NR.7 OG 10.
PLÖTUÞYKKT 16 CM.
ÞEST Í VEGGI ÞAR SEM EKKI ER STEYPT PLATA
BÁÐUM MEGIN KOMA 2 K 12 HEIL FYRIR HORN.

10. apríl 1980

HERMANN ÍSEBARN ÍTPI		
KÍHVAMJUR NR.1, HAFNARFIRÐI		
KÍL	1:50	JÁRNBENT STEINSTEYPA GRUNNMYND
DAGS.	MARZ 1980	
BLAÐ	8	Hermann Ísebarn