




SNIED A-A
M 1:50

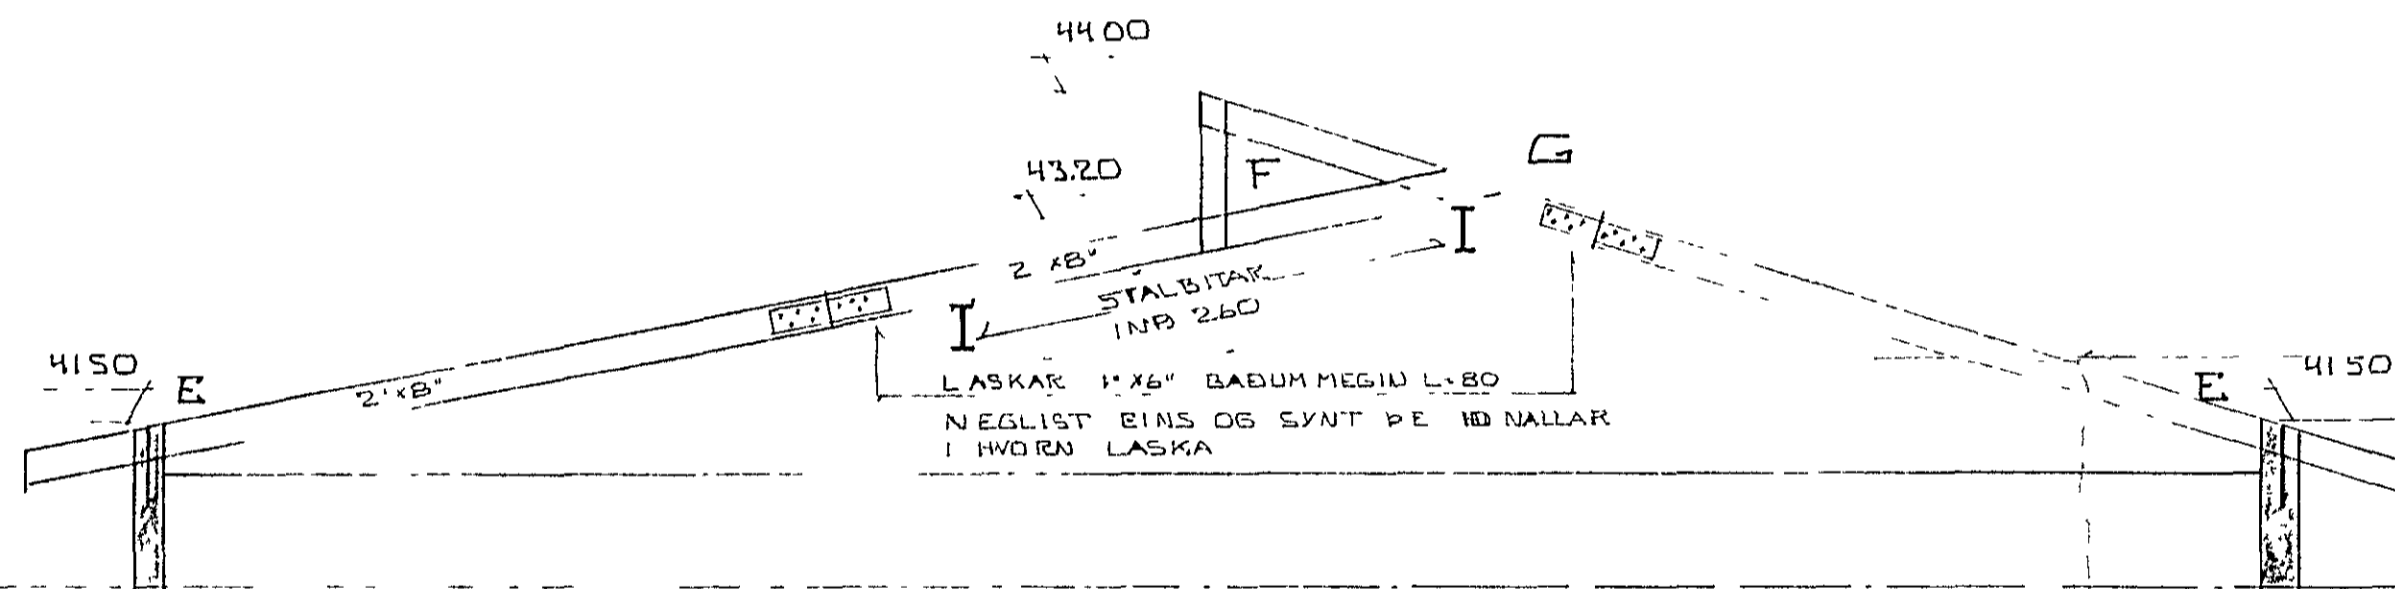


SNIED B-B
M 1:50

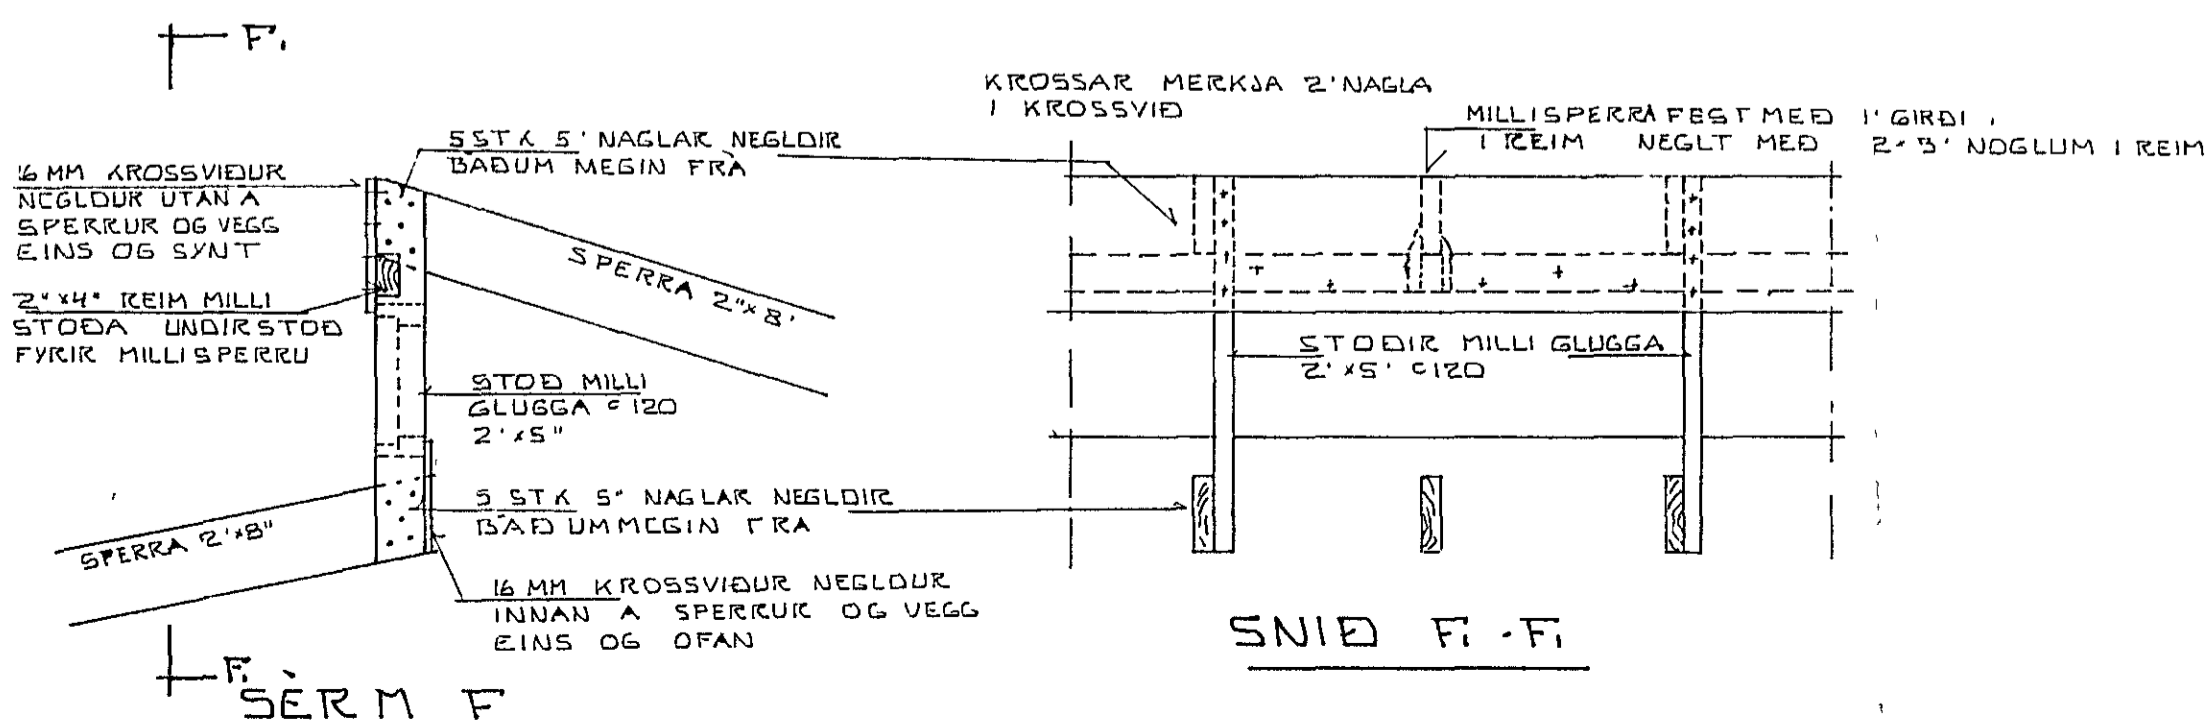


SNIED F-F

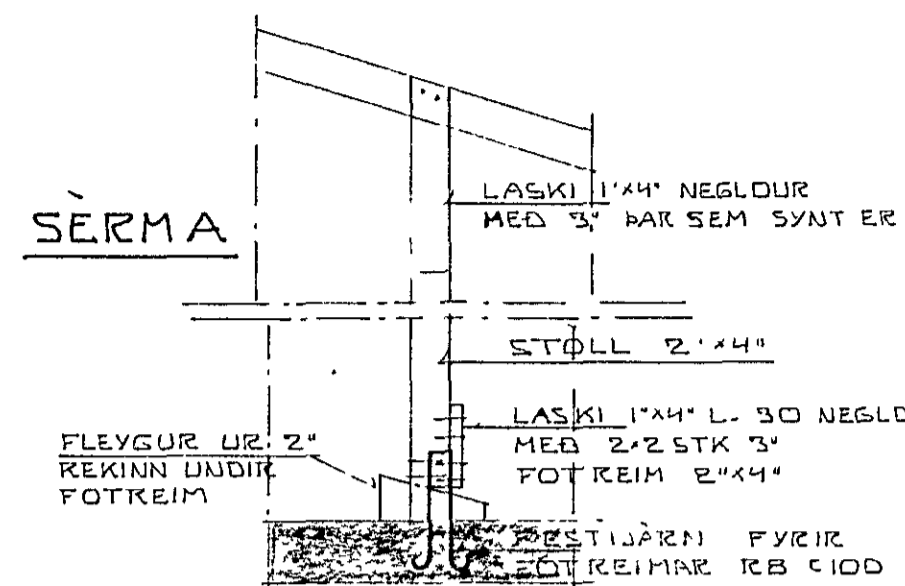


SERMA

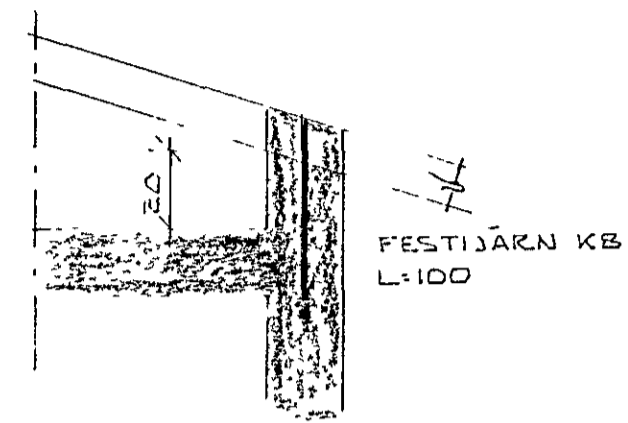


SERM E

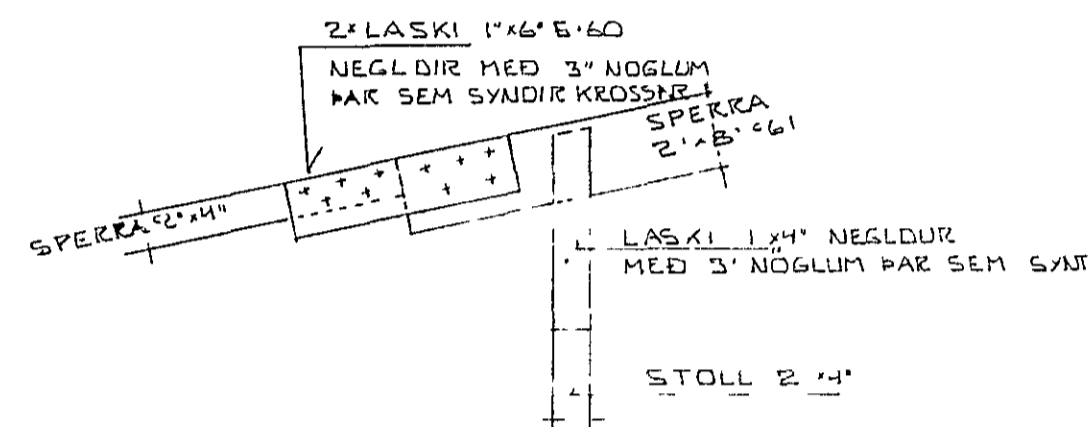


SERM A

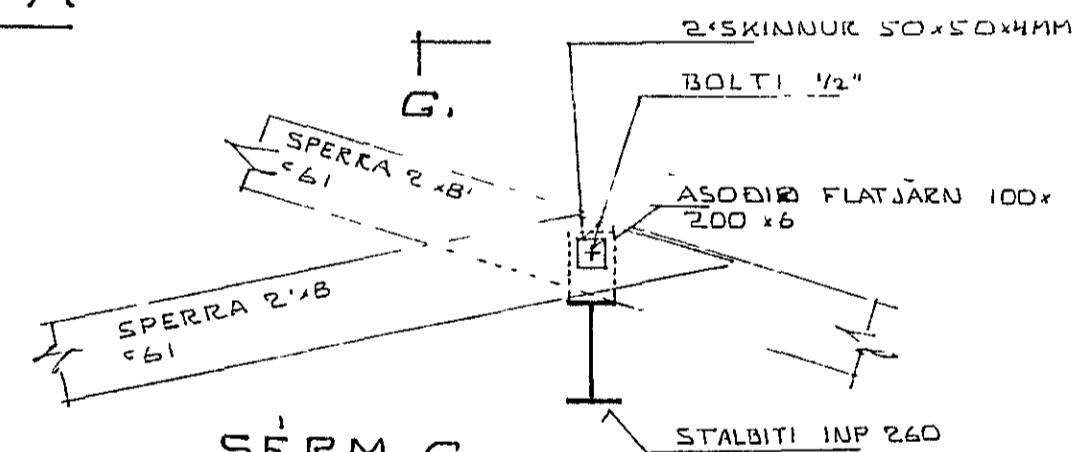

SERM G

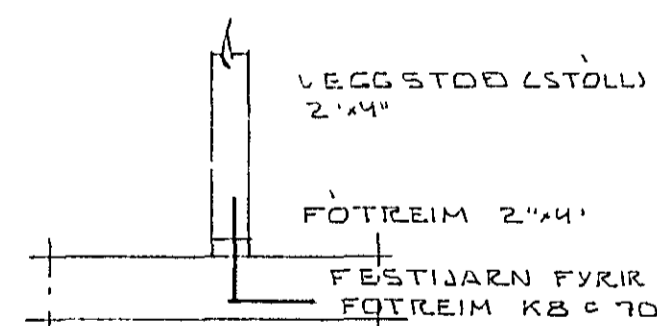

SERM D

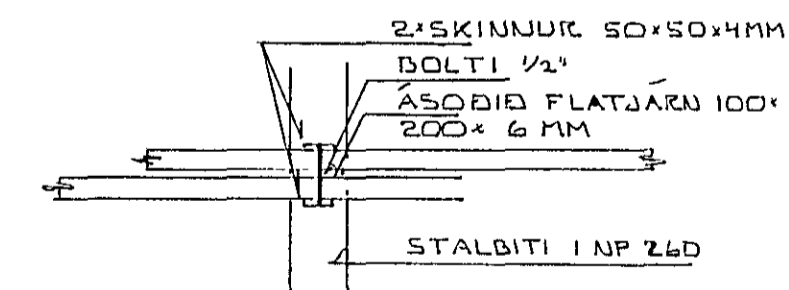

SNIED G



HÁHVAÐMUR 2 HAFNARFJÖRÐI
SNIED OG SÆRMYNDIR Í ÞAKI
MÆLIKV
SIGURÐUR ÞORLEIFSSON TÆKNIFR. F.T.F.I.
HRAUNBRUN 17 HAFNARFJÖRÐI SIMI 52452

DAGS MÆI 200
REIKN
TEIKN
VERKNI
1905
BLAÐ NR
15