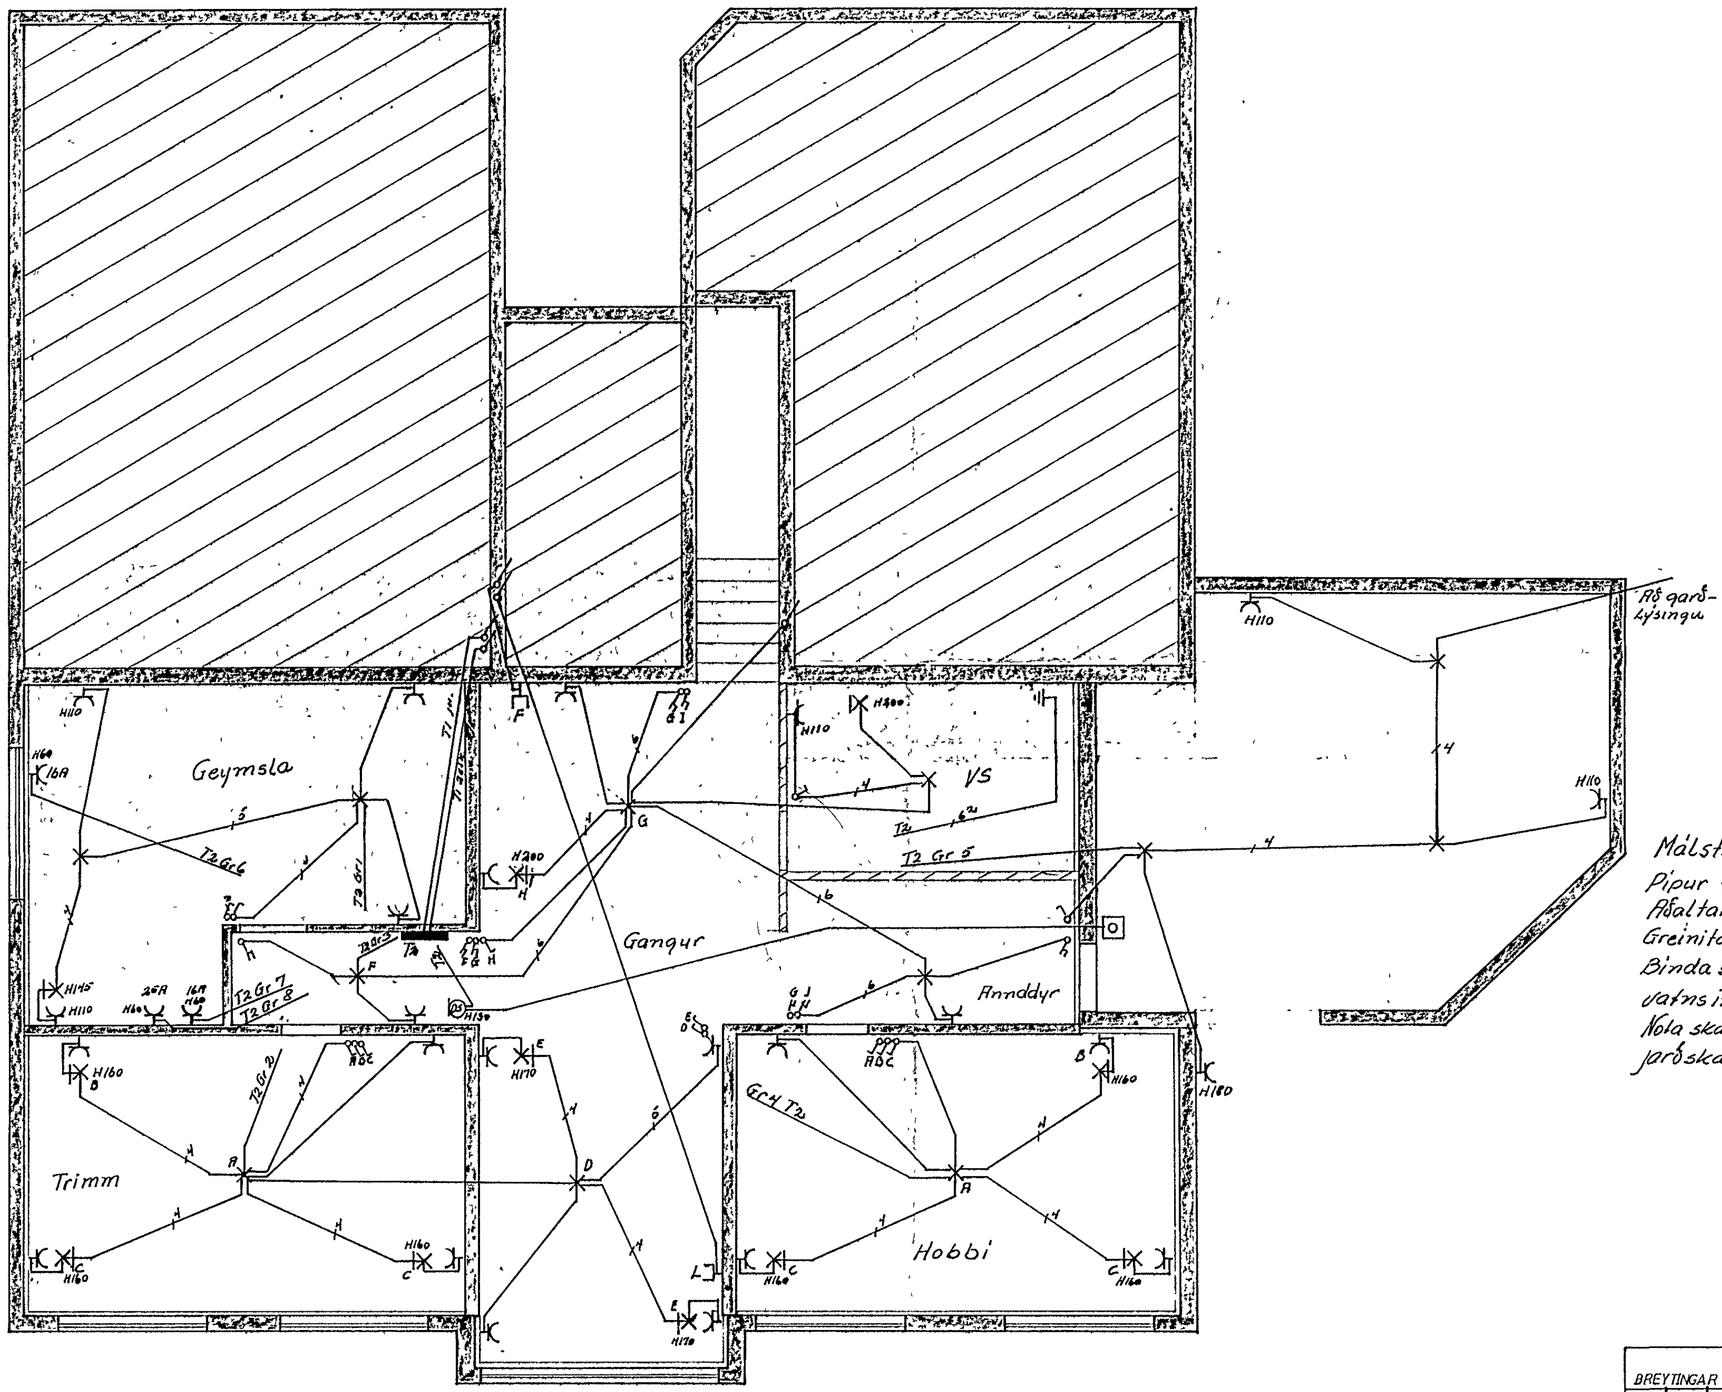

Iantók samþykkt 26/6 .. 80.
f.h. RAFVEITU HAFNARFJARÐAR
Hörður Halldórsson.

Húsveita nr 2649 Teikning nr 1864
Samþykkt þ 30.6. 1980
f.h. RAFVEITU HAFNARFJARÐAR
Eftirlitsmaður raflagna

Skýringar

Málstraumur rofa og tengla sé 10A
Pípur 5/8 vir 1.5²
Aðaltafla sé NO 114 frá J.B.P
Greinitafla sé NO frá -"-
Binda skal saman kalda og heita vatnsinntök til spennujöfnunar
Nota skal járnabindingu í sökkli sem jarðskaut

BREYTINGAR				
NAFN	DAGS	NR	Háthvammur 2 Raflagnateikning jarðhæð	H T S.
				M 1:50
				Bl 1 af 3
				Jan 1980
				JE