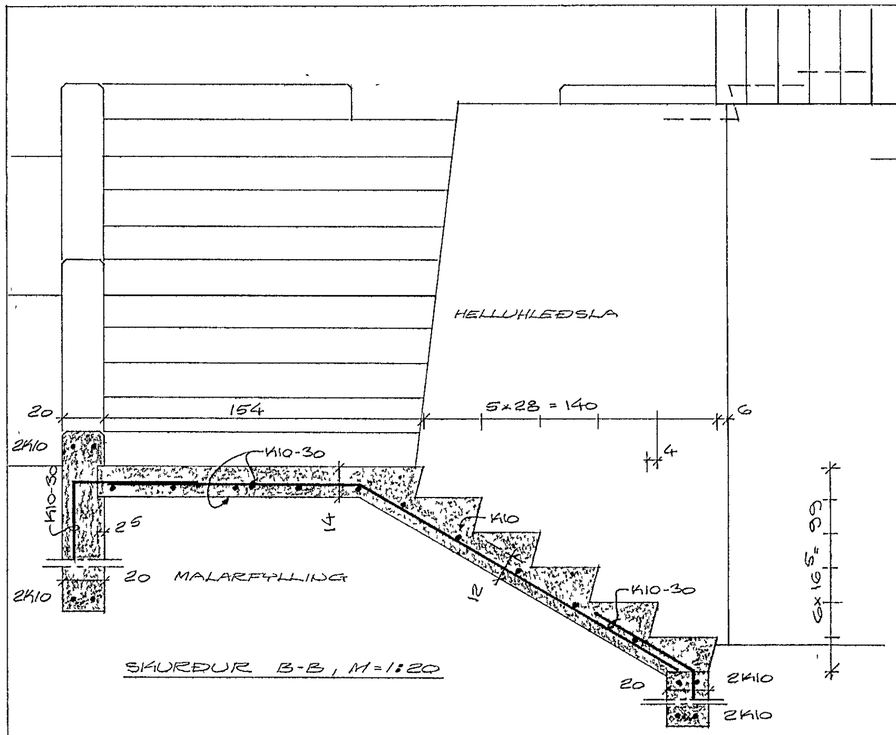

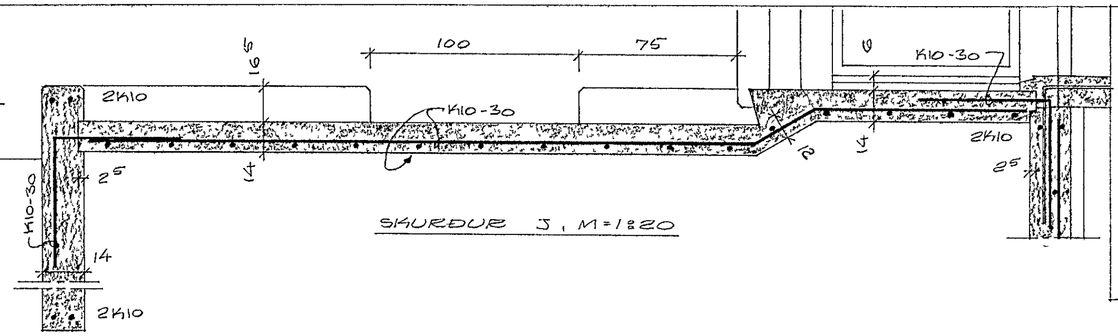

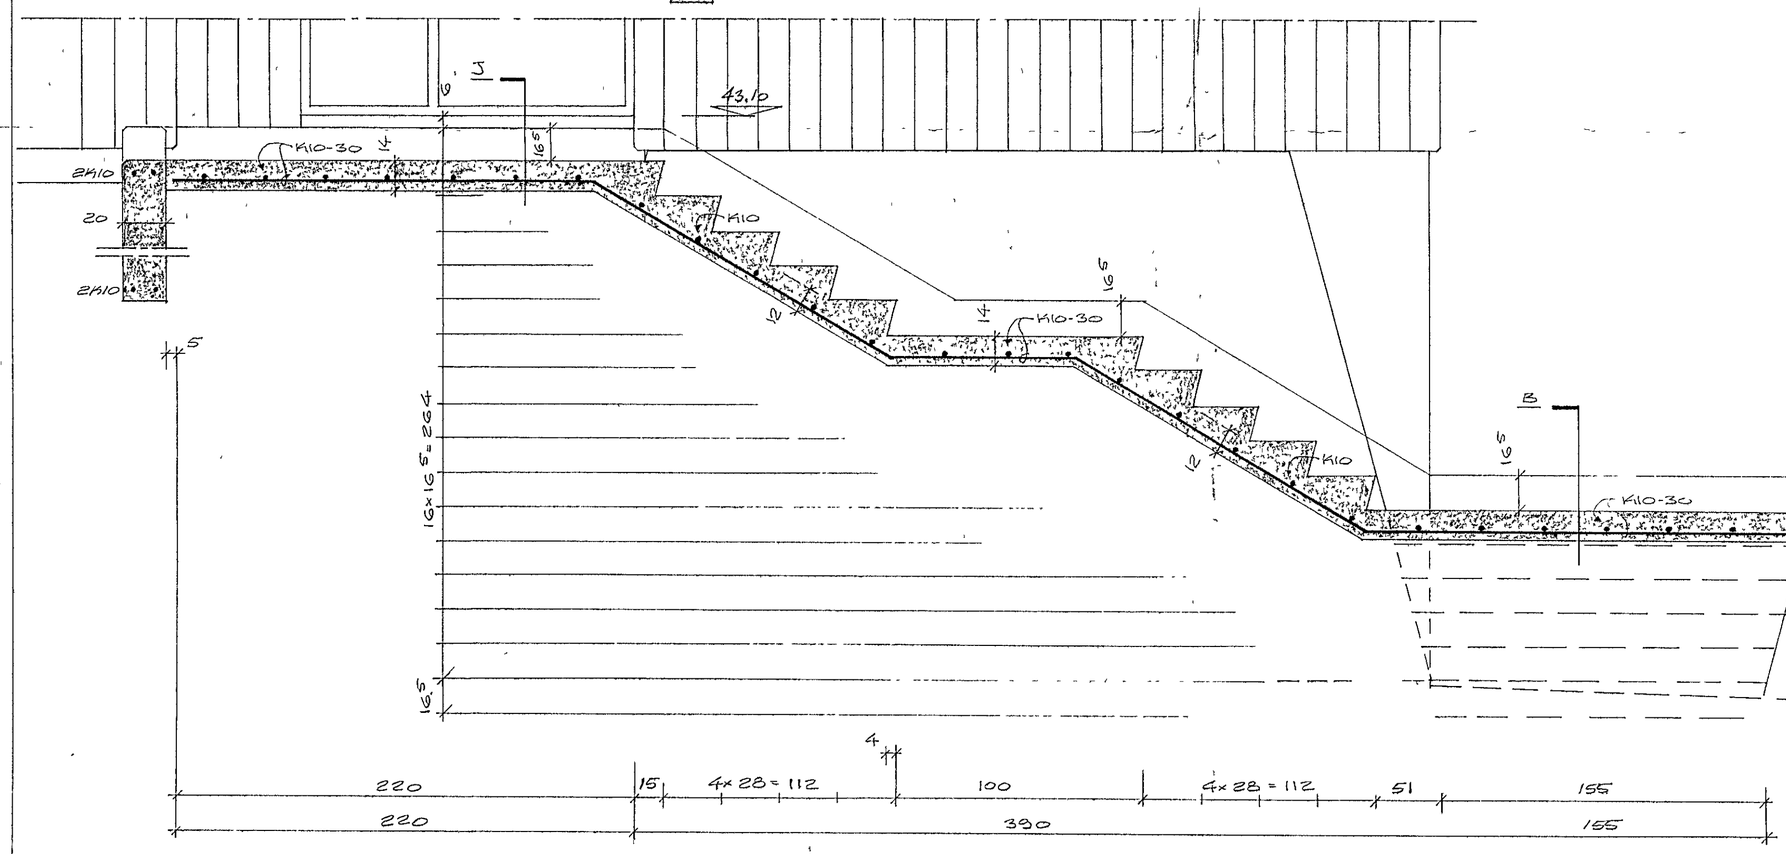

25. okt. 1979
HAFNARFJARÐARBÆR
BYGGINGADEILD VERKFR.

HÁIHVAMMUR NR. 3

HAFNARFIRÐI Í OKTÓBER 1979
ARNARHRAUNI 47 50587

STIGI

Árni Magnússon FVFÍ