

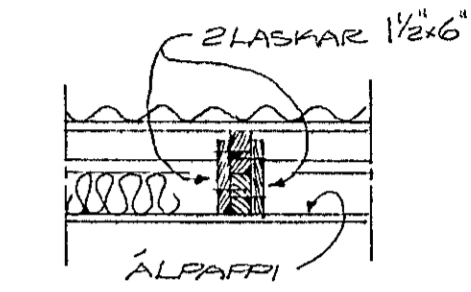



5.1600
70.000
75.1600

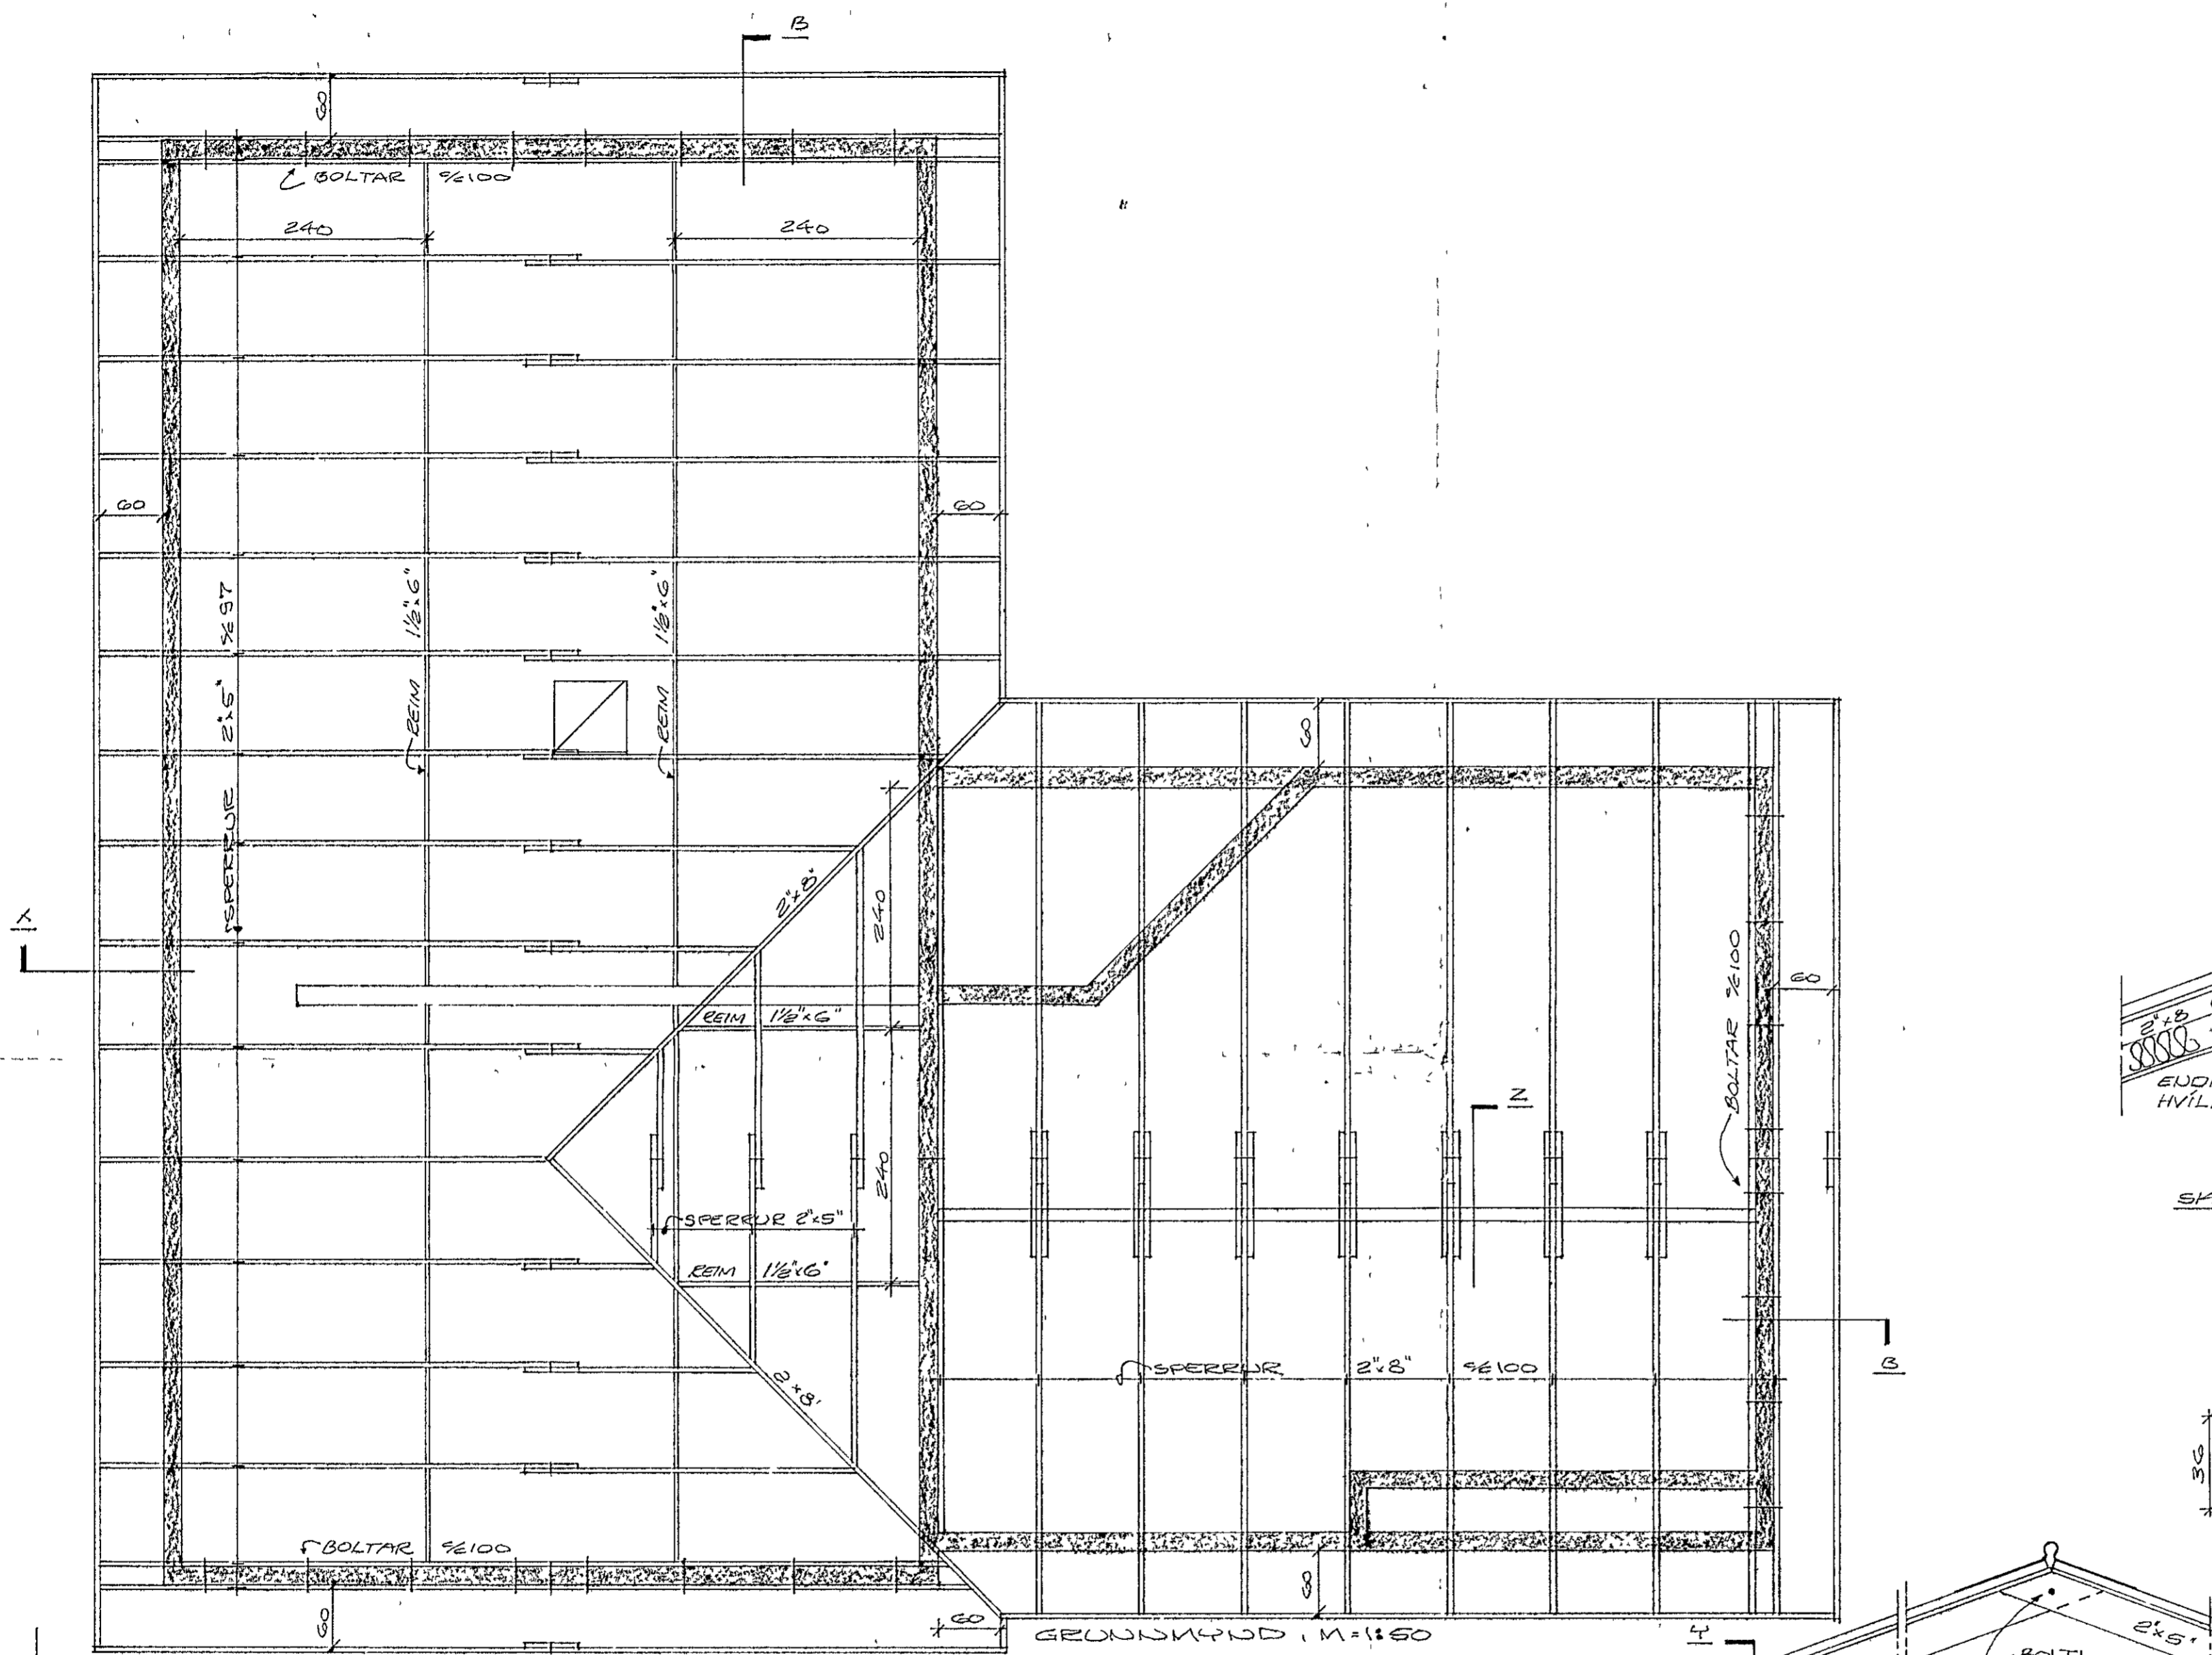

SKURÐUR A, M=1:20

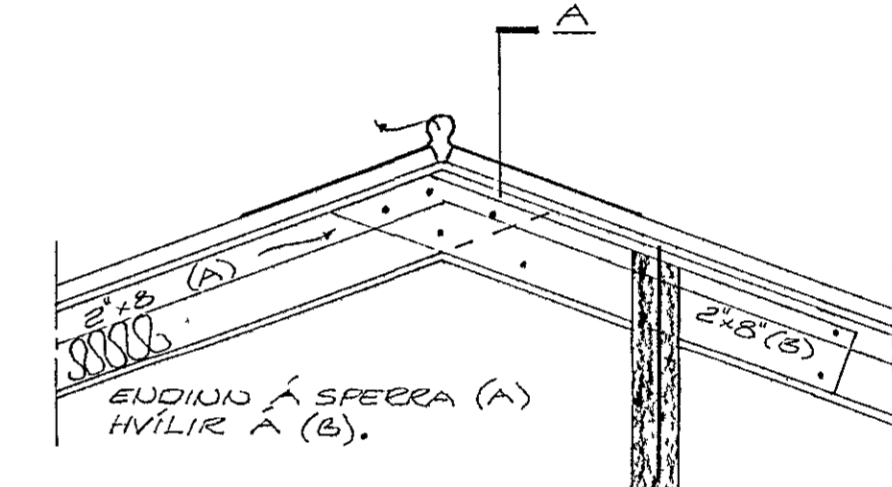


SKURÐUR Z, M=1:20

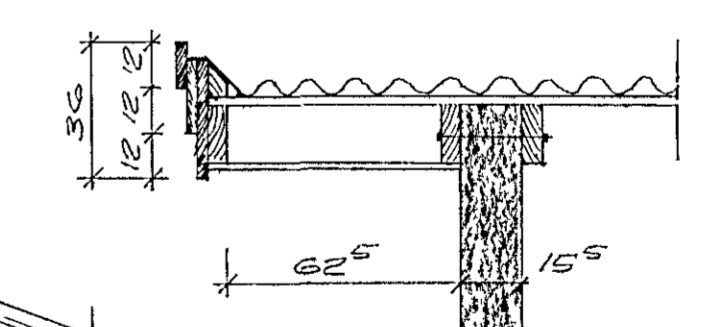


SKURÐUR B, M=1:20

BURÐARVIÐIR SEM SNERTA STEYPU, EÐA NÁ ÚT FYRIR VEGG, SVÖ OG ALLT TIMBUR UMHERFIS REYNUUR RÝÐIST FÚAVARNAREFNI. ALLUR SAUMUR SÉ GALVANISERABUR, SVÖ OG BOLTAR.

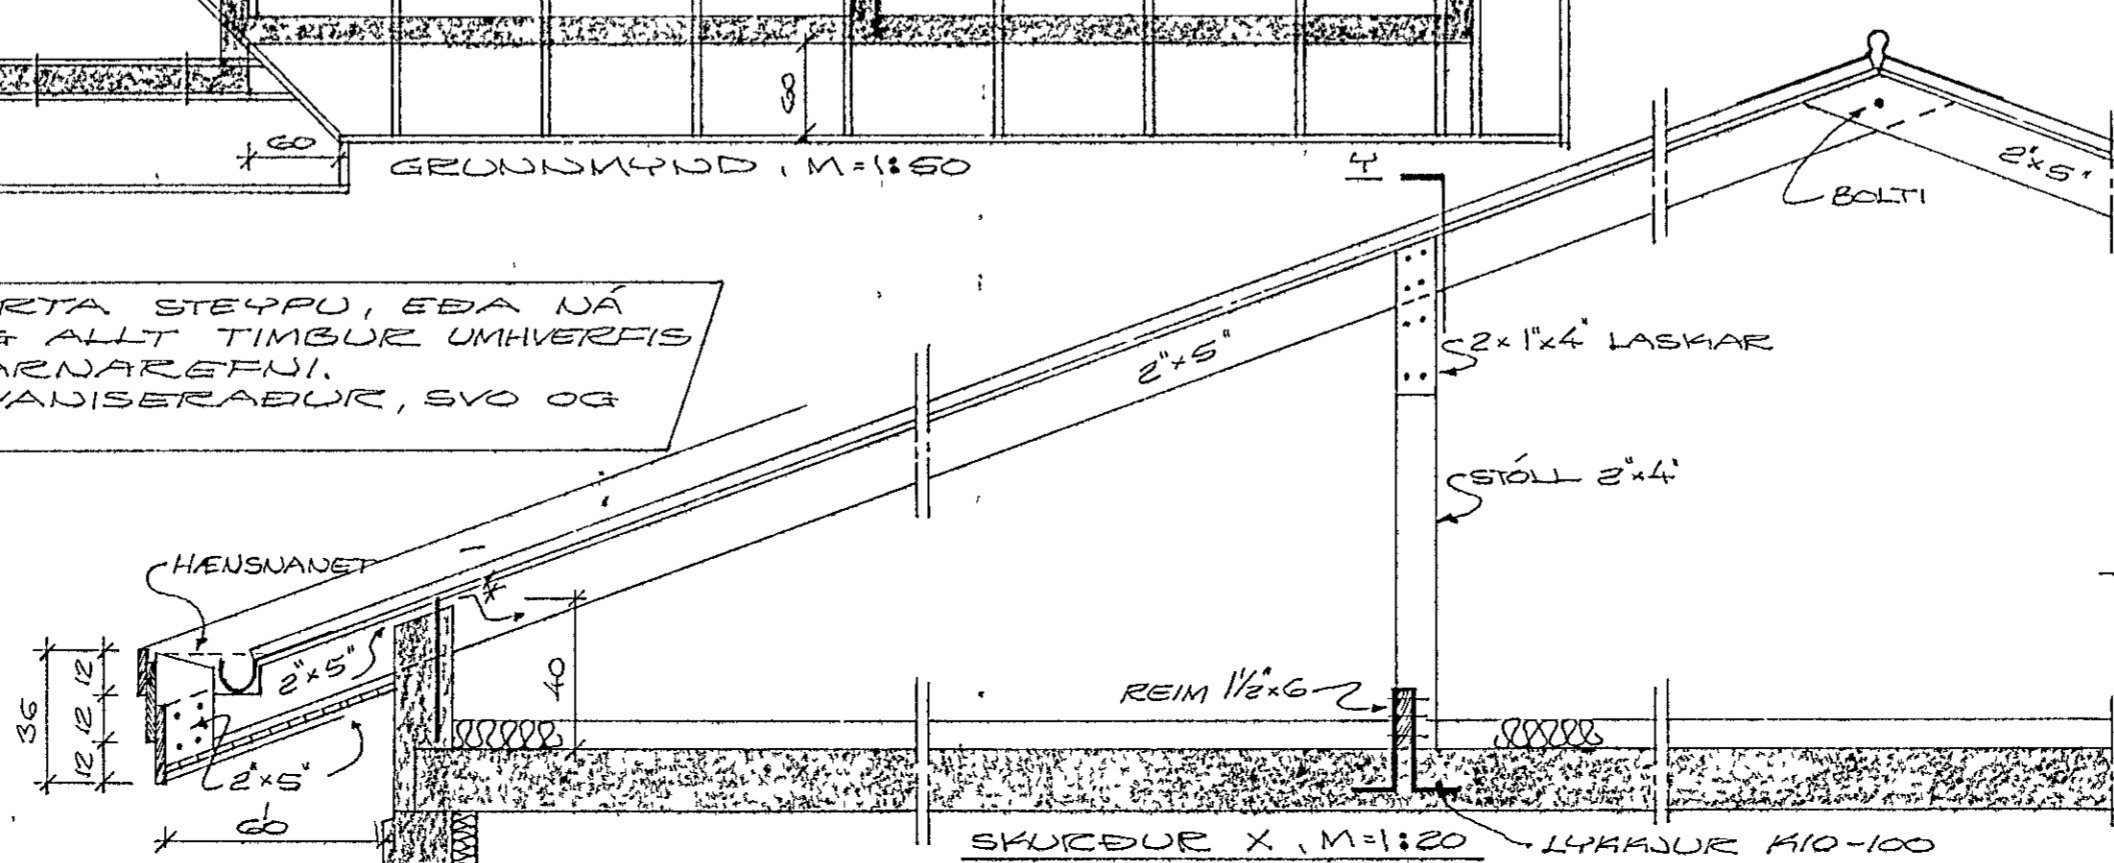

SKURÐUR X, M=1:20

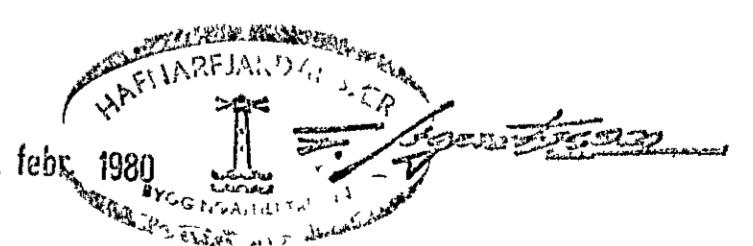

HÁHVAÐMUR NR. 3
HAFNARFJÖRÐUR Í NÓVEMBER 1373
ARNARHEIÐAUNI 47 50687

DAK
Agnar Magnússon