


I ÚTVEGGI BÆSEM KEMUR  
EINHLEIDA FÝLLING KOMI  
EINF GRIND I INNI BR  
LÖBK KID 25  
LAR KID 30

ANNAÐ HVERT  
LÖBRET JARN I VEGGJUM  
NÁI 60 CM YFIR EFRI PL

BENDING DÖLMAKERA OG TAPPA  
SETJA EINF GRIND KID 25  
EDA BENDINGE KID 15  
MIÐJA VEGGI

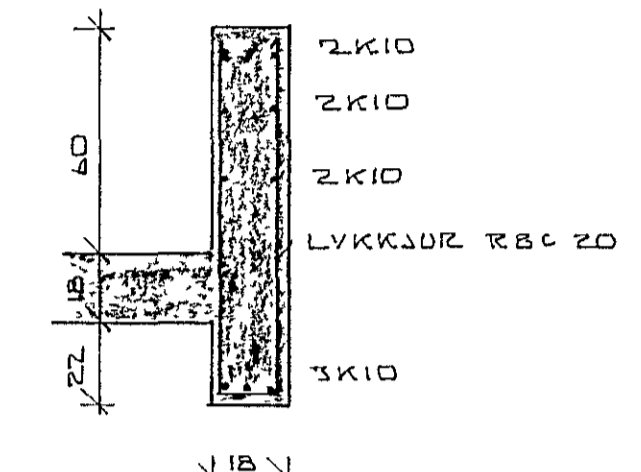

KENNISNIÐ I ÞITA YFIR  
HORNBLUGGUM  
1:20

VINKILL KB 25  
60/HED HANDRIDS


VINKILL KB 25  
60/HED HANDRIDS  
HEDA HANDRIDI  
SJA TEIKN AKK

GRUNNMYND KJALLARA

SKYRINGAR

STEYPA I VEGGI OG PLÖTU SKAL VERA 5 200 SKV 1ST  
JARNBLENDING, OG STEYPUVINNA SKAL UNNIN SKV FRANKV,  
FLÖKK 7 I ISLENSKUM STABLI



ARIBANDI VEGNA VEIKINGAR SEM HEFUR ORÐIÐ A STEYPUSTYRK I  
UNDIRSTÖÐUM ER SERSTAKLEGA ARIBANDI:  
1 VANDA SERSTAKLEGA STEYPUVINNU I VEGGJUM  
KJALLARA  
2 A TENGJARN ÖPPUR SÖKKLUM SKAL LEGGJA  
35TK KID 15 LARÉTT I ALLA VEGGI  
3KID 15

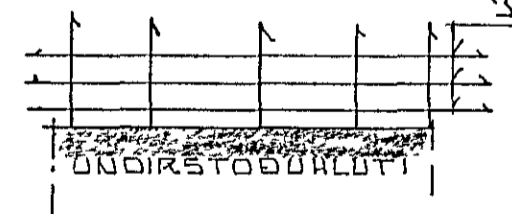

YFIR MURÖPUM KOMI 3KID ER NÁI AMK SOCM ÚT FYRIR ÖP  
UPPHED OG UNDIR MURÖPUM KOMI 2KID ER NÁI AMK SOCM  
ÚT FYRIR ÖP

VINKILL KB 25  
60/HED HANDRIDS

UNDIR TRÖPPUÞALLI I HORÐPUNKTUM  
KOMI 4 SÜLUR Ø 20  
SÜLUDJARN LANGJARN 4KID  
GJARNIR R 25 20

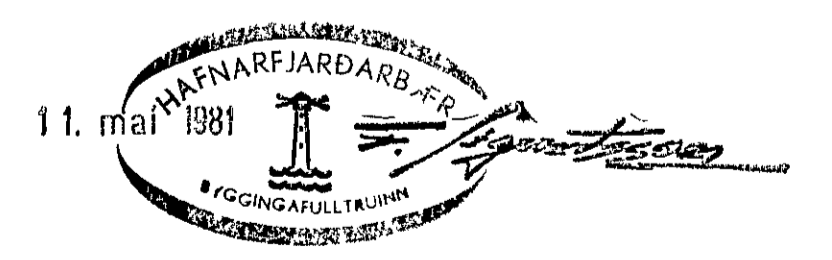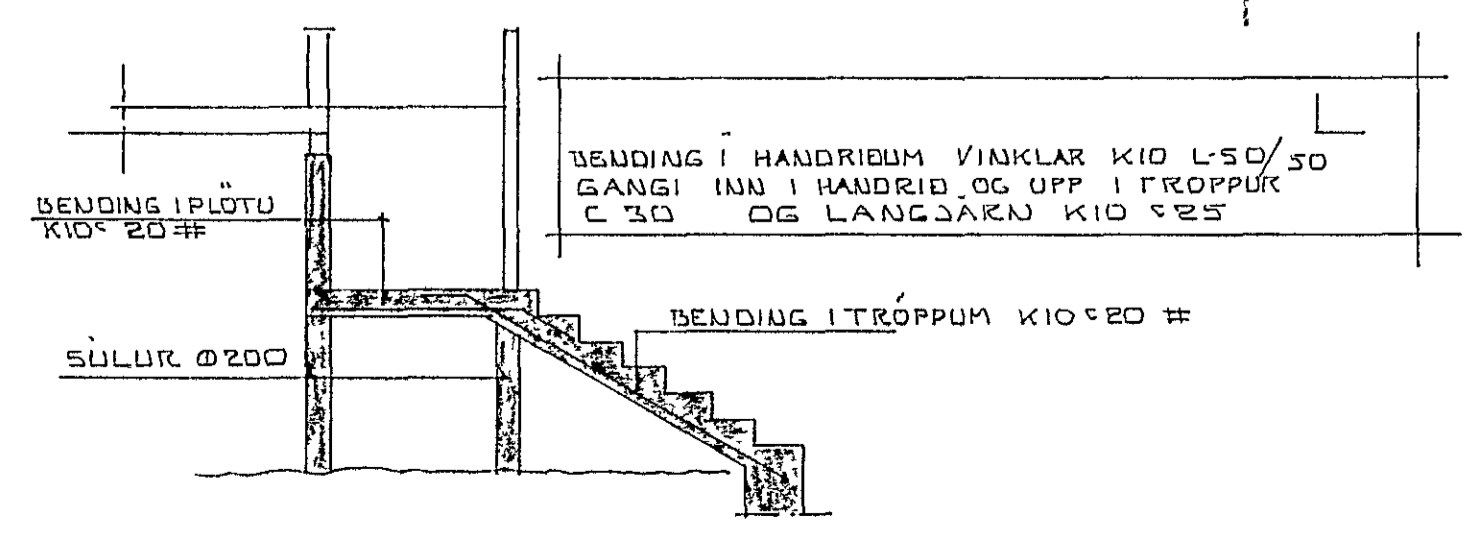

HAIHVAMMUR 4 HAFNARFIRÐI		DAGS. 10 MAI 1981
VEGGIR I KJALLARA & PLATA Y. KJALLARA		REIKNJ <i>Sveinsson</i>
MÆLKV. 150A		TEIKNJ <i>Sveinsson</i>
SIGURÐUR ÞORLEIFSSON TÆKNITR. FTPI		VERK NR 8004
STRANDGÖTU 11 HAFNARFIRÐI SÍMI 54151		BLAD NR 03