



GRUNNMYND 1:50

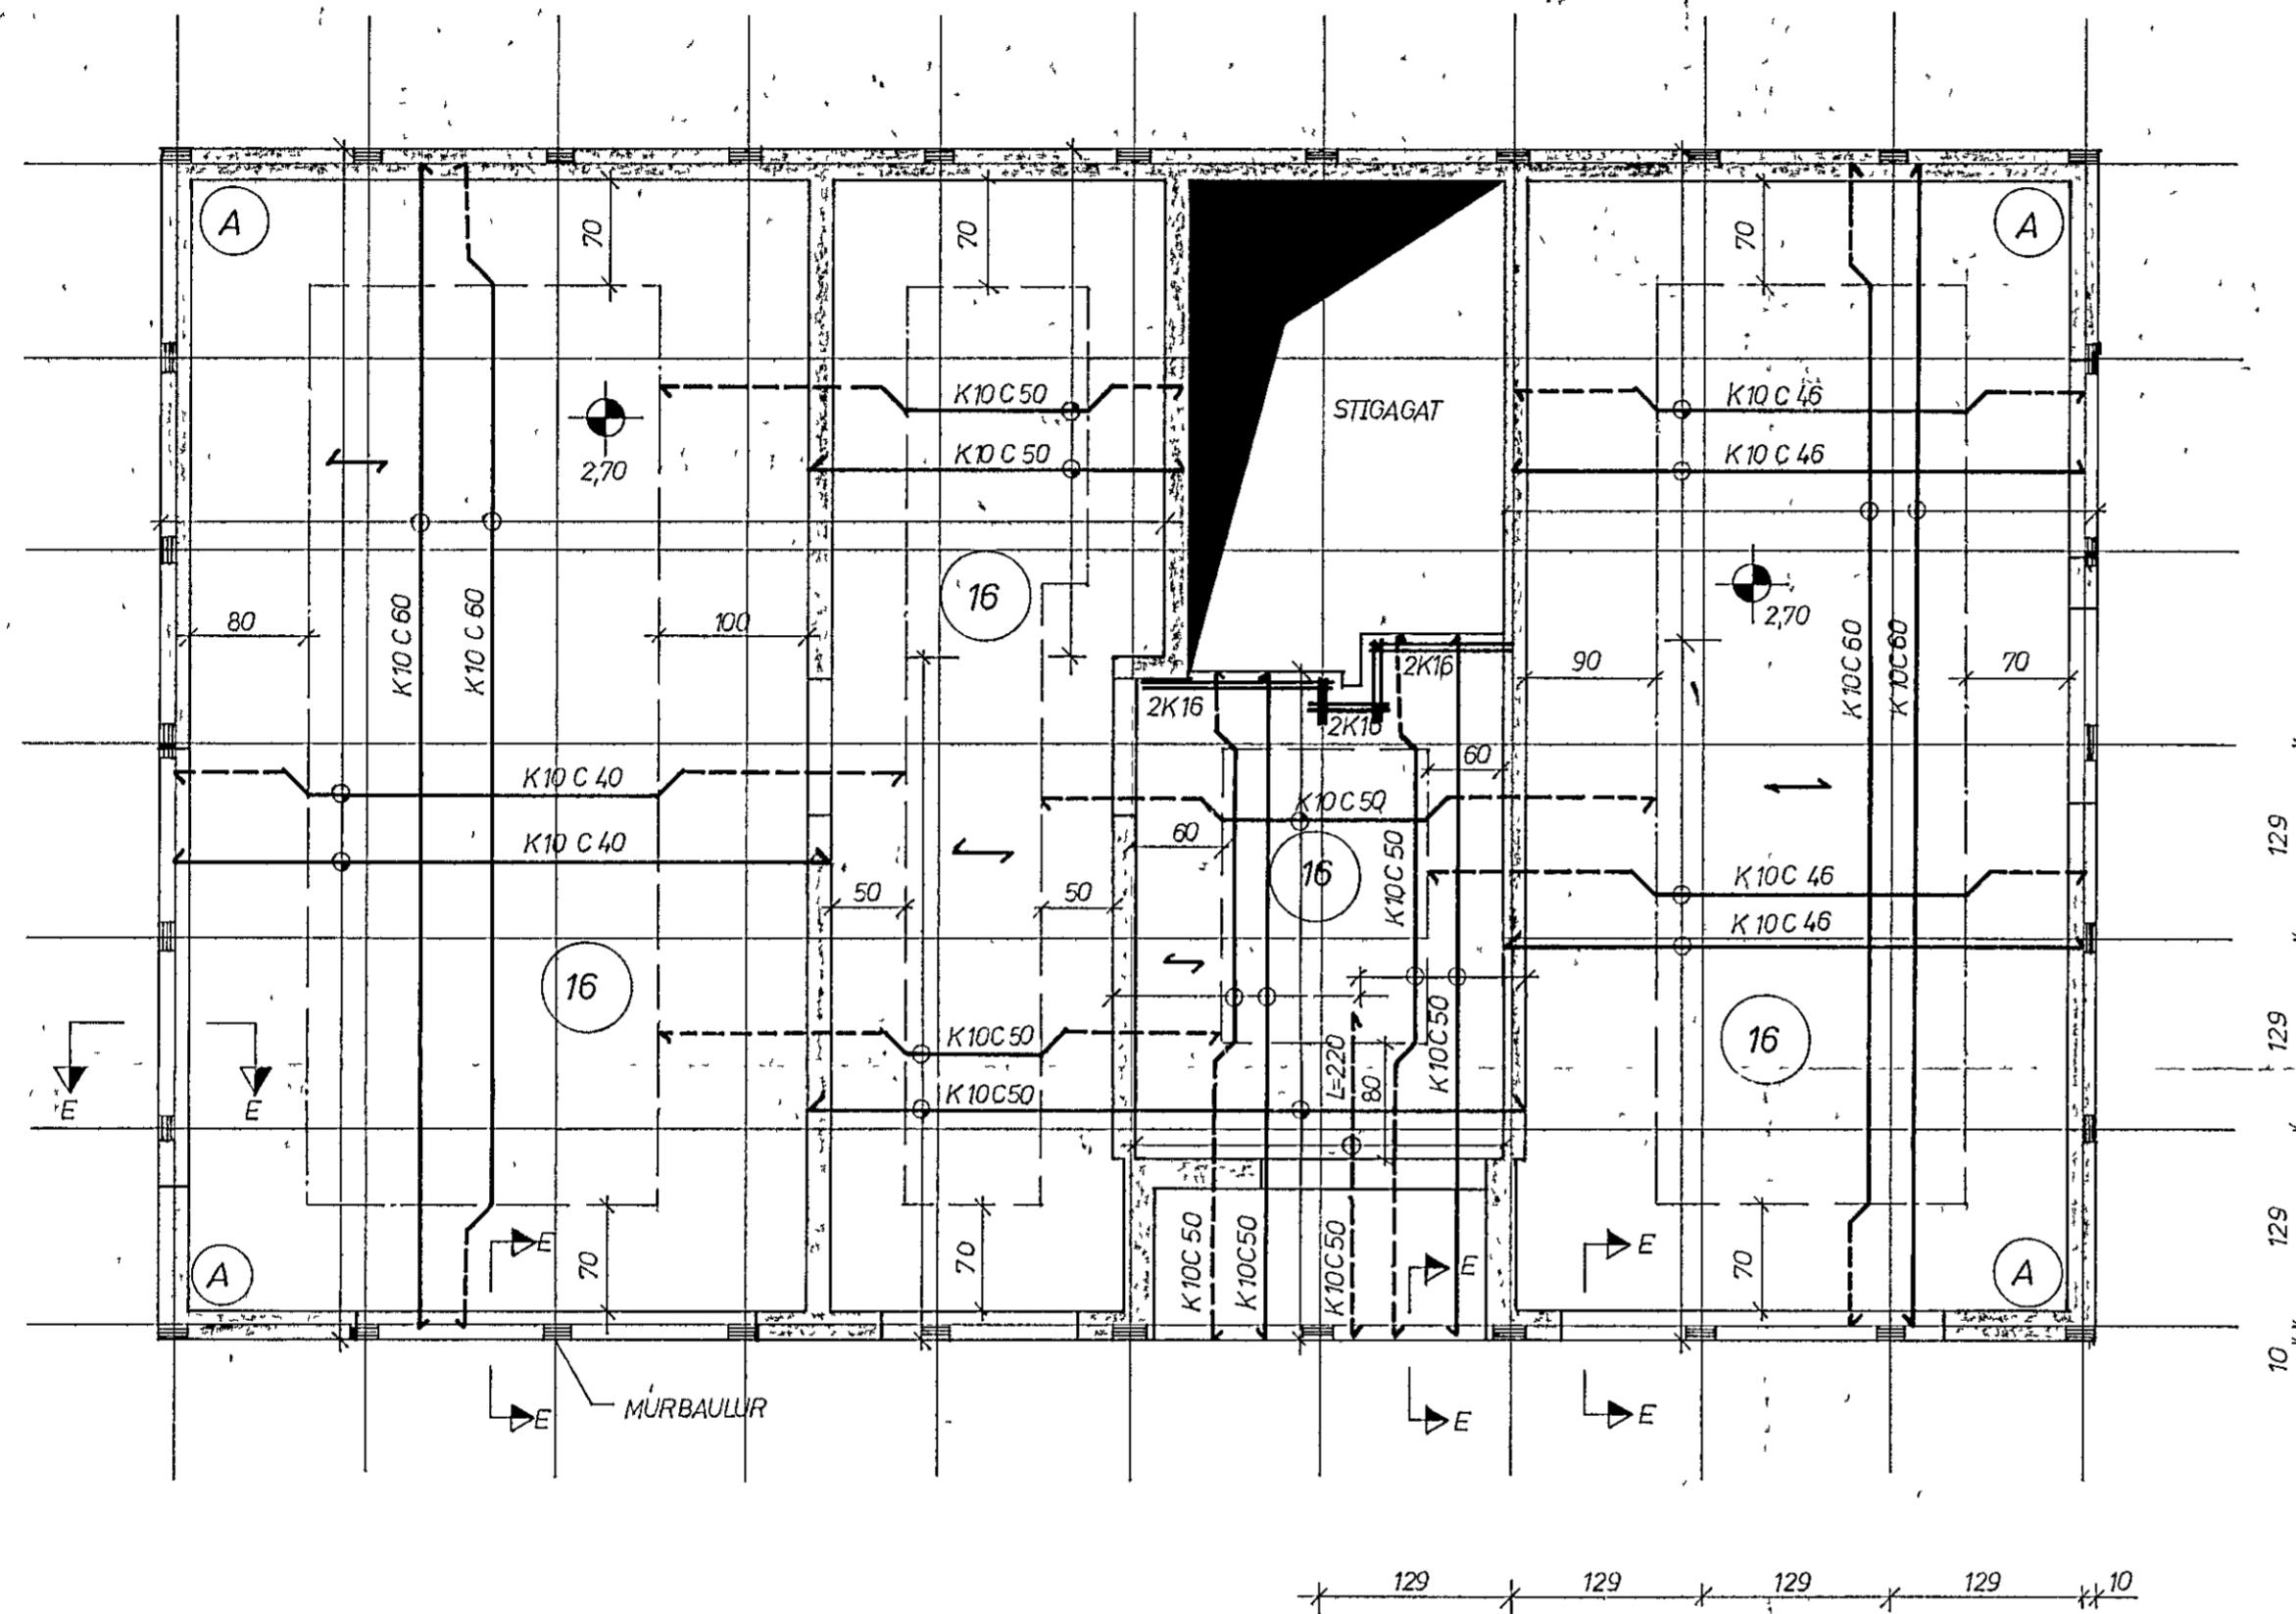

SNIÐ E-E 1:10

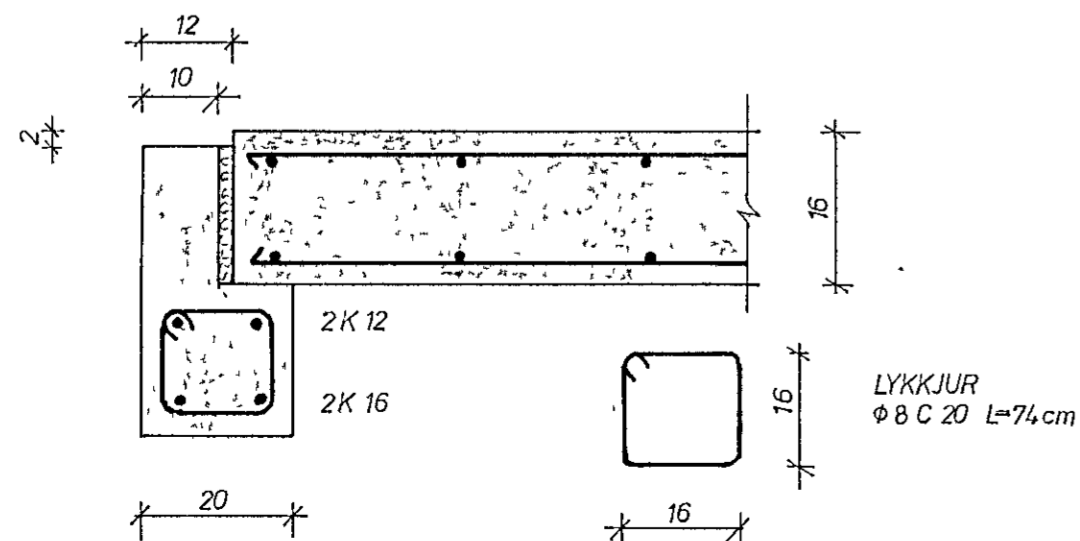

SKYRINGAR

A. STEINSTEYPA

1 Í UNDIRSTÖÐUR OG PLOTU Á FYLLINGU SKAL NOTA STEYPU Í BROTPÓLSFLOKKI S-160 (B-200) ANNARS STAÐAR S-200 (B-250)

B. JÄRNABINDING

1 STEYPULAG Á JÄRNUM SKAL MINNST VERA SEM HER  
 SEGIR            INNAN HUSS, ÞAR            UTAN HUSS OG ÞAR  
    SEM RAKI ER LITILL            SEM RAKI ER MIKILL

PLOTUR	1cm	2cm
BITAR, VEGGIR	2cm	3cm
SULUR	3cm	4cm

2 ————— TÄKNAR JÄRN Í NEDRI BRÜN PLOTU

3 - - - - - TÄKNAR JÄRN Í EFRI BRÜN PLOTU

4 ———— TÄKNAR UPPEYGGJULINU

5 (A) MERKIR AÐ 150 cm LONGUM JÄRNUM SÉ BETT VIÐ ÞANNIG AÐ MOSKI Í EFRI OG NEDRI BRÜN PLOTU SÉ SAMI OG Í MÆRI PLOTU

6 ———— TÄKNAR AÐ JÄRN Í PLOTU SEM SNUA ÞANNIG SKULI VERA NEDST

7 JÄRNUM Í EFRI BRÜN PLOTU SKAL HALDIÐ SKORÐUÐUM AF ÞAR TIL GERÐUM STÖLUM

8 YFIR OLLUM MUROPUM SEU 3K12 OG UNDIR OG UPP MED MUROPUM SEU 2K12, JÄRNIN SKULU NA 50 cm ÚT FYRIR OPIÐ

ATHS

SJÁ EINNIG SKÝRINGAR A BLAÐI 111 OG 112



Br	Dags	Breyting varðar
<b>Verkfræðipjónusta</b> <b>Guðmundar Óskarssonar</b> Raðgefandi verkfræðingar Skipholt 19 Reykjavík Sími 15945		
HÁIHVAMMUR 5, HAFNARFIRÐI		
STEYPT PLATA Reykjavík SEPTEMBER 1979		
Teikn	VKO	Kvarði 1 10, 1 50
Reikn	HH	Verk nr
Yfir	90	Bl nr 131
Samb	90	