

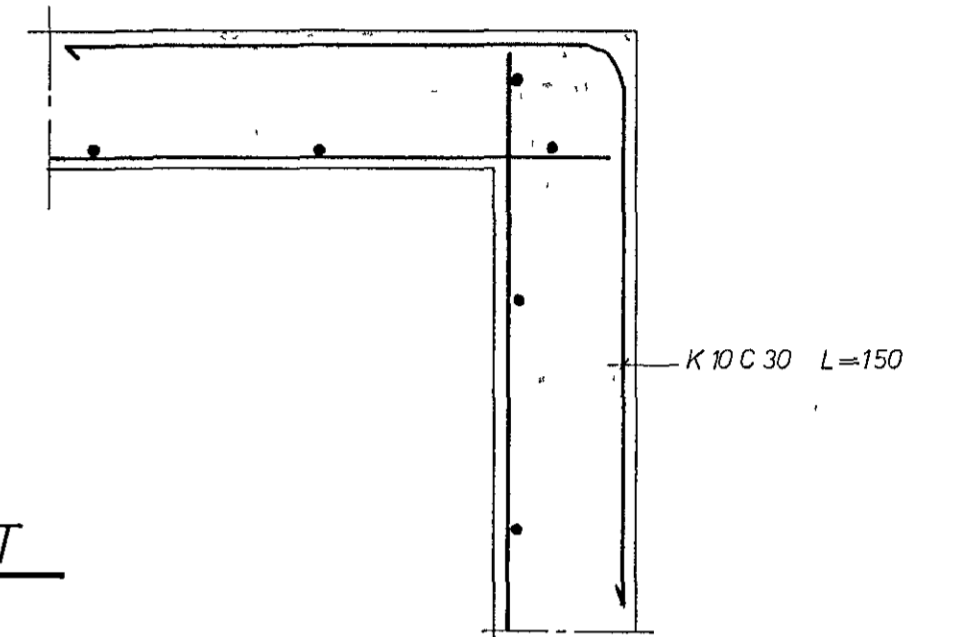


GRUNNMYND 1:50

JÁRN VIÐ HORN 1 10

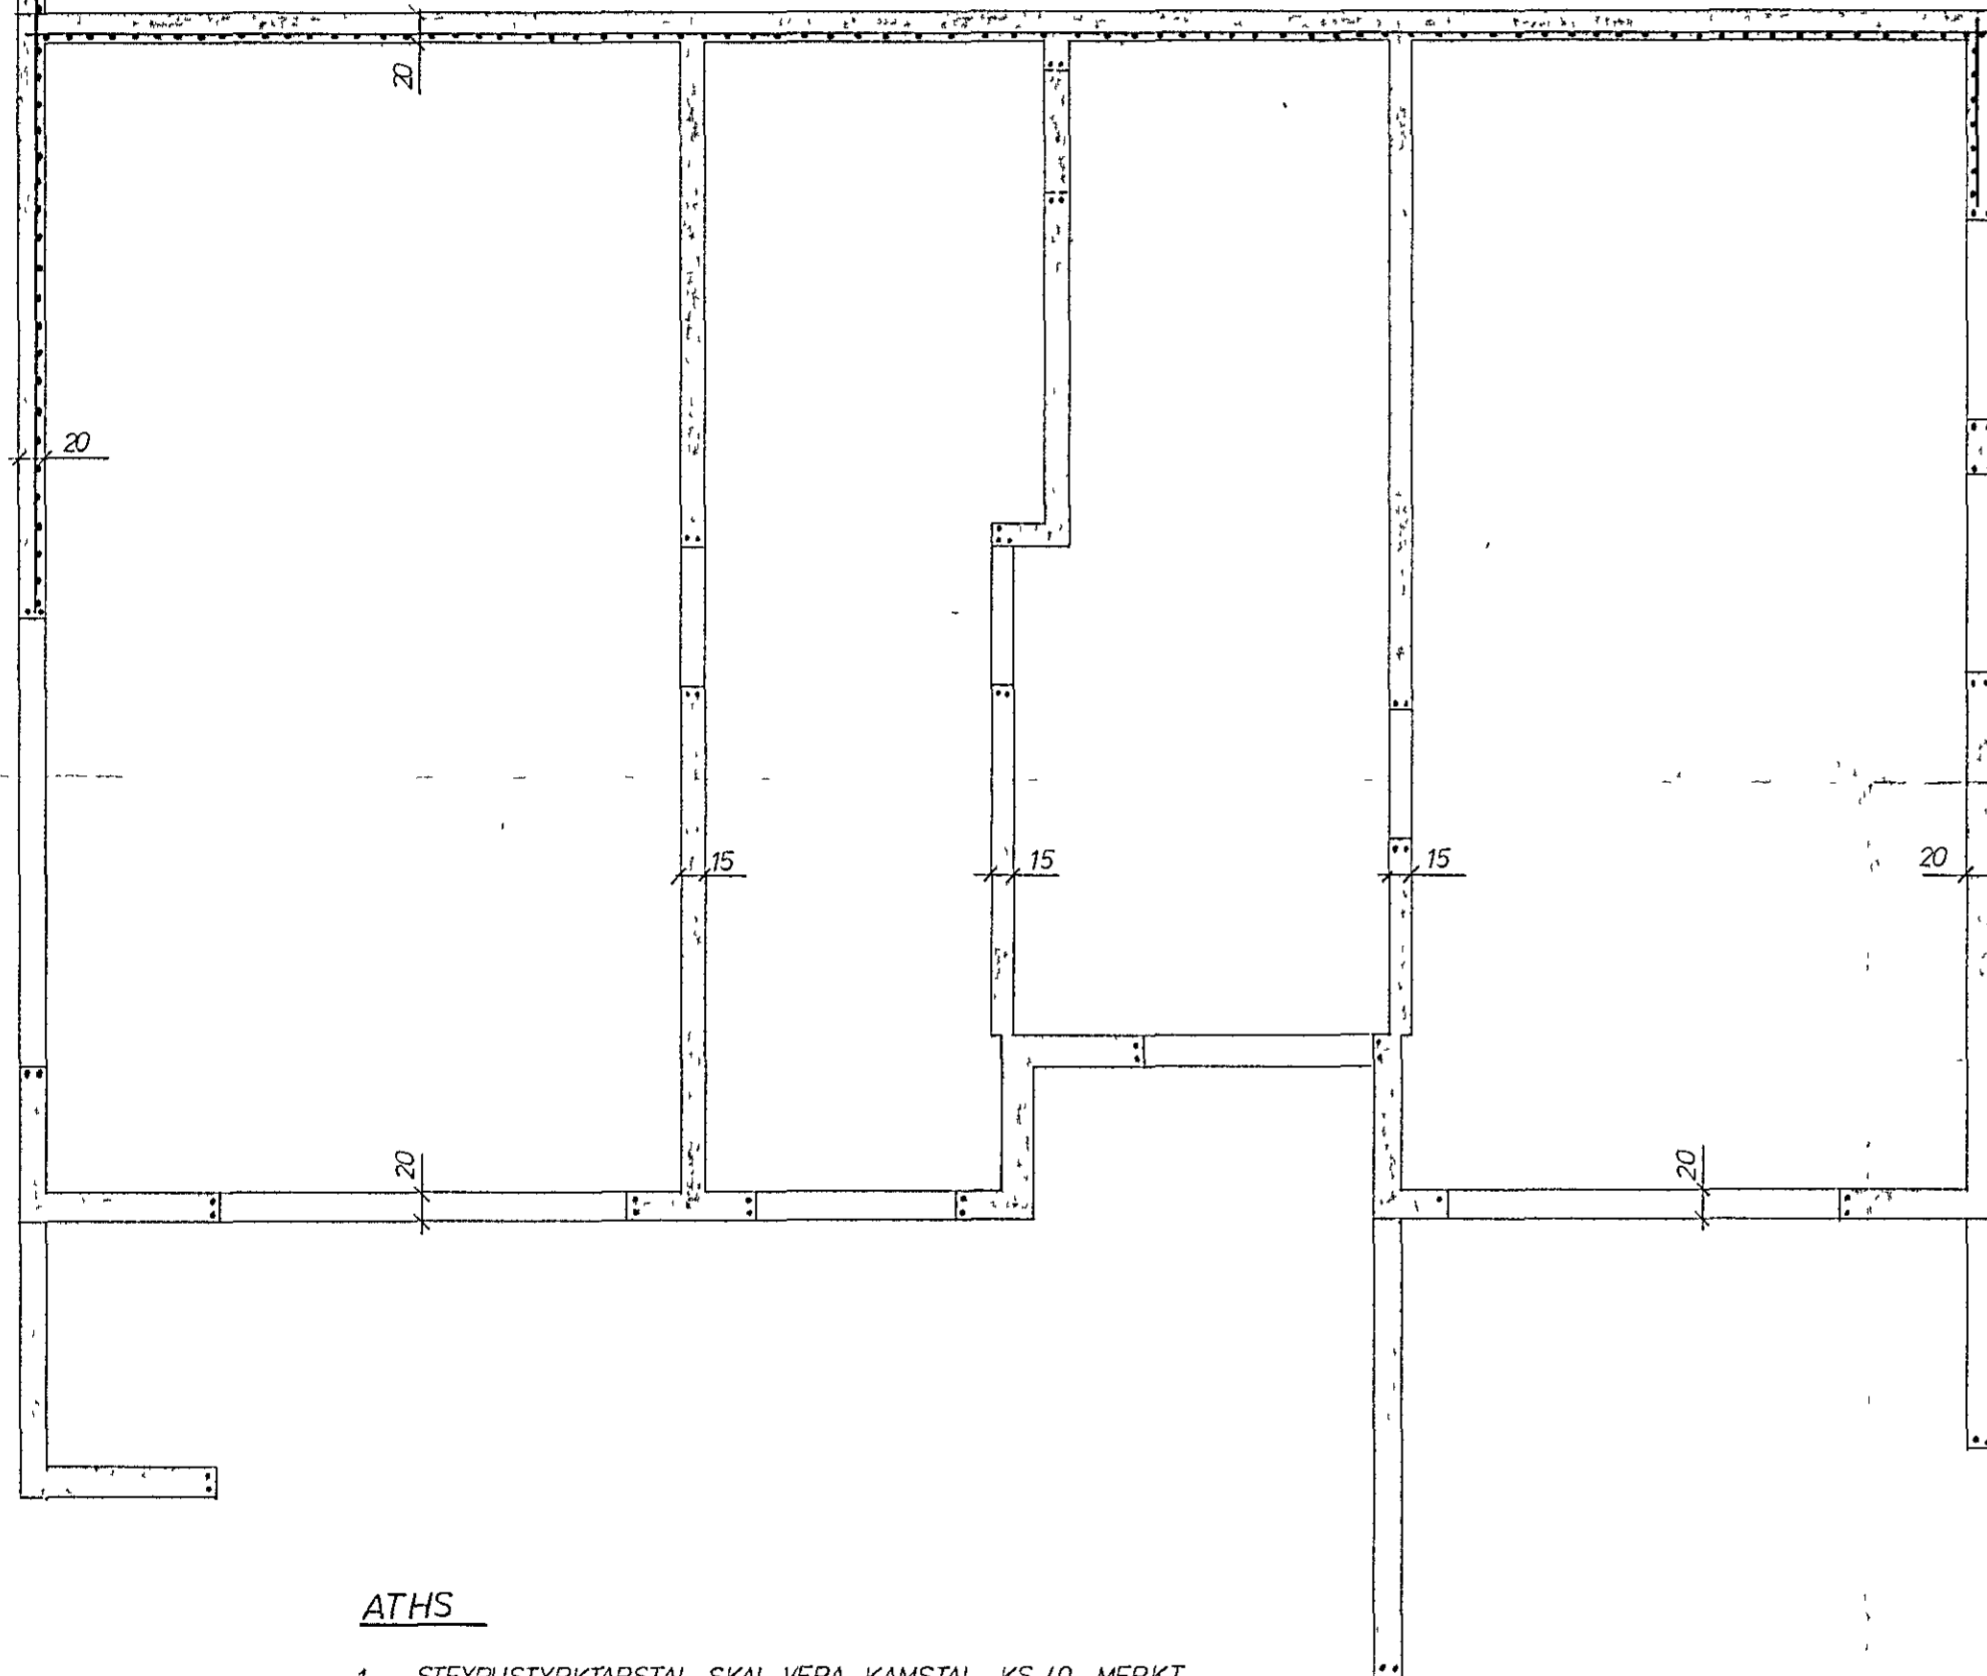


JÁRN UMHVERFIS GÖT

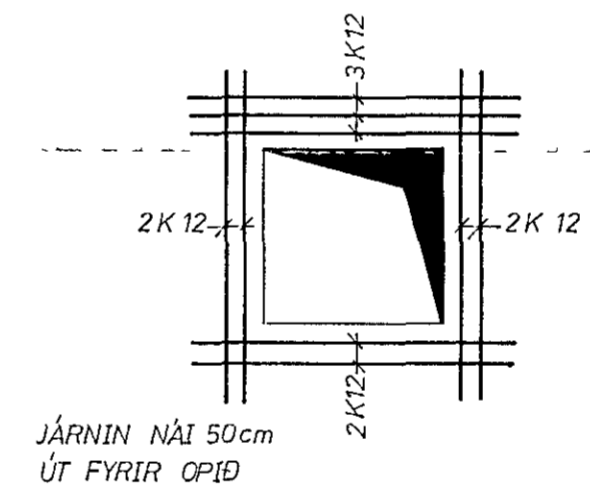

27. sept. 1979
 HAFNARFIRÐI
 BYGGINGAFULLTRUINI

SNIÐ Í ÚTVEGG AÐ JORÐ 110

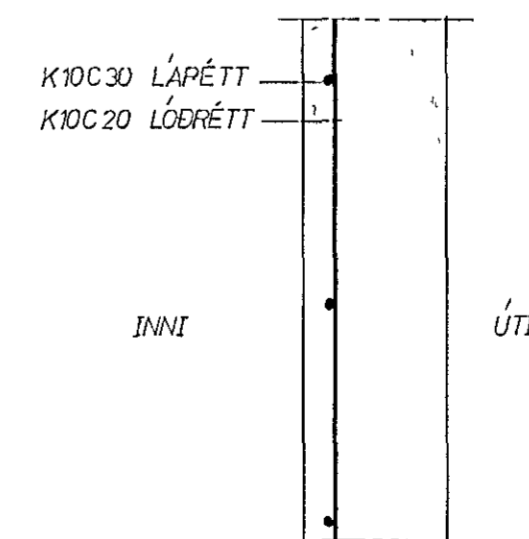

ATHS

- 1 STEYPUSTYRKJARSTAL SKAL VERA KAMSTAL KS 40 MERKT K Á UPÐRÁTTUM OG SLETT STÁL SF 3712 MERKT Φ Á UPÐRÁTTUM
- 2 ÖNEFND MÁL ERU CM NEMA JÁRNAÞVERMÁL ERU Í MM
- 3 UM ÖLL HORN KOMI K 10 C 30 L=150 (SJÁ SÉRMYND HÉR Á BLAÐINU)
- 4 UM JÁRN CFAN INNGANGS SJÁ BL NR

Br	Dags	Breyting varðar
Verkfæðipjónusta Guðmundar Óskarssonar Raðgefandi verkfæðingar Skripholt 19 Reykjavík Sími 15945		
HÁIHVAMMUR 5, HAFNARFIRÐI STEYPTIR VEGGIR		
Reykjavík SEPTEMBER 1979		
Teikn YKO	Kvæði 1 10 1 50	
Reikn HH	Verk nr	Bl nr
Ylittr 50		114
Samb 50		