VEGGUR V_4 OG VEGGBITI B_2 1:50
(SÉÐ INNAN FRÁ)

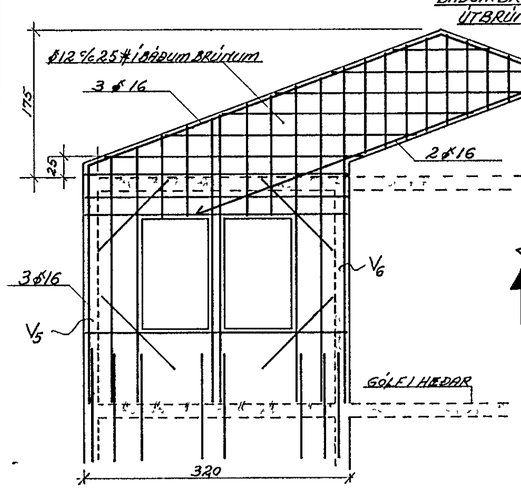

SNIÐ Í BITA 1:20

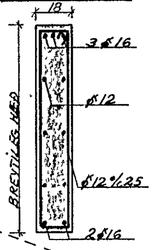

ÞAKVIRKI HÚSS
GRUNNMYND 1:50

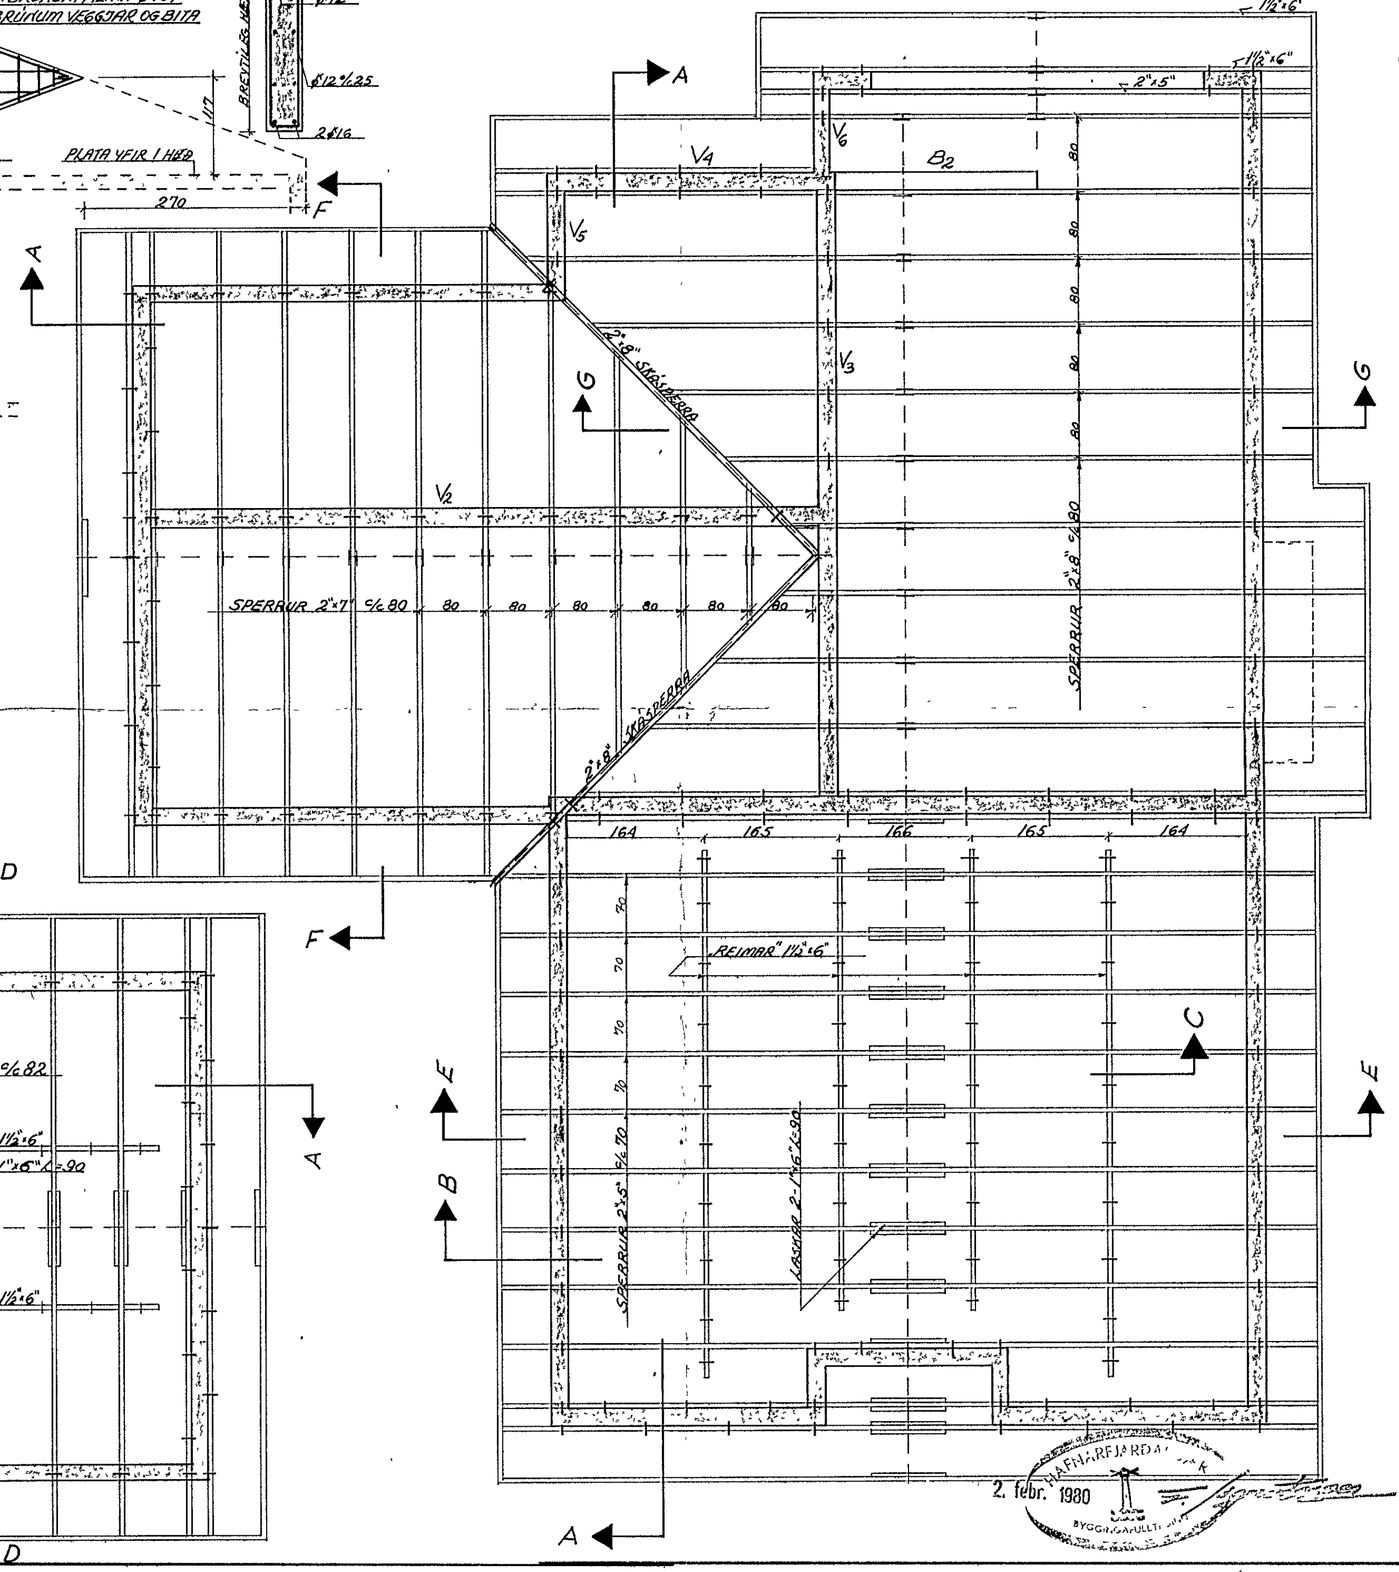

SNIÐ A 1:20

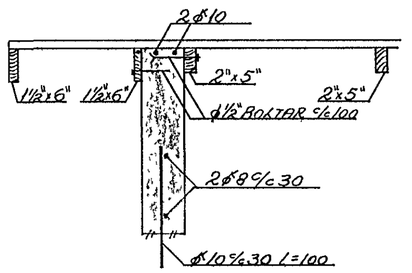

SNIÐ B 1:20

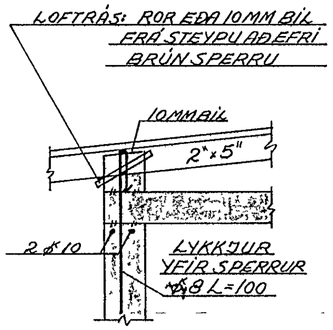

SNIÐ C 1:20

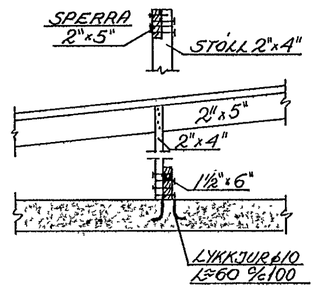

SJÁ ENNFREMUR SÉRTEIKNINGAR ARKITEKTS AF FRÁGANGI ÞAKBRÚNA.

INNVEGGIR:
VEGGIR V_2 OG V_3 ERU JÁRNBENTIR MEÐ Ø8 %.30 Í KROSS Í MIÐJUM VEGG GILDIR FRÁ GÓLFI Í HEÐAR OG UPPÚR

ÞAKVIRKI BÍLSKÚRS
GRUNNMYND 1:50

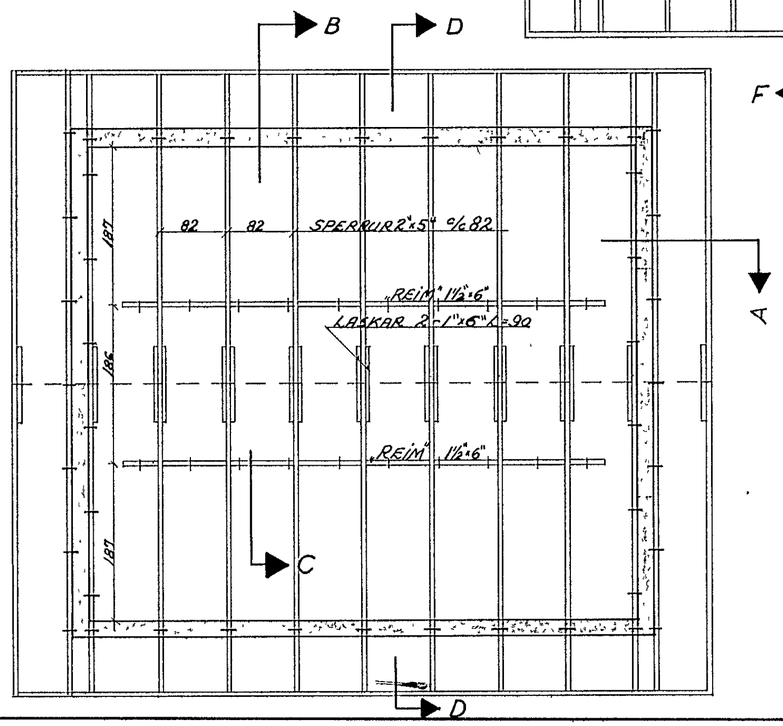

HAFNARFJARÐAR 2. febr. 1980 BYGGINGAFULLTRÚI

HÁIHVAMMUR 6 HAFNARFIRÐI	HAFNARFIRÐI JAN. '80
ÞAKVIRKI. GRUNNMYNDIR OG SNIÐ A, B OG C	TEIKN. NR. 1.5
	REIKN. HP/HP TEIKN. HP/HP
HALLDÓR HARALDSSON BYGG. VERKFR. MVFÍ GUNNLAUGSSUNDI 10 HAFNARFIRÐI S. 53423	