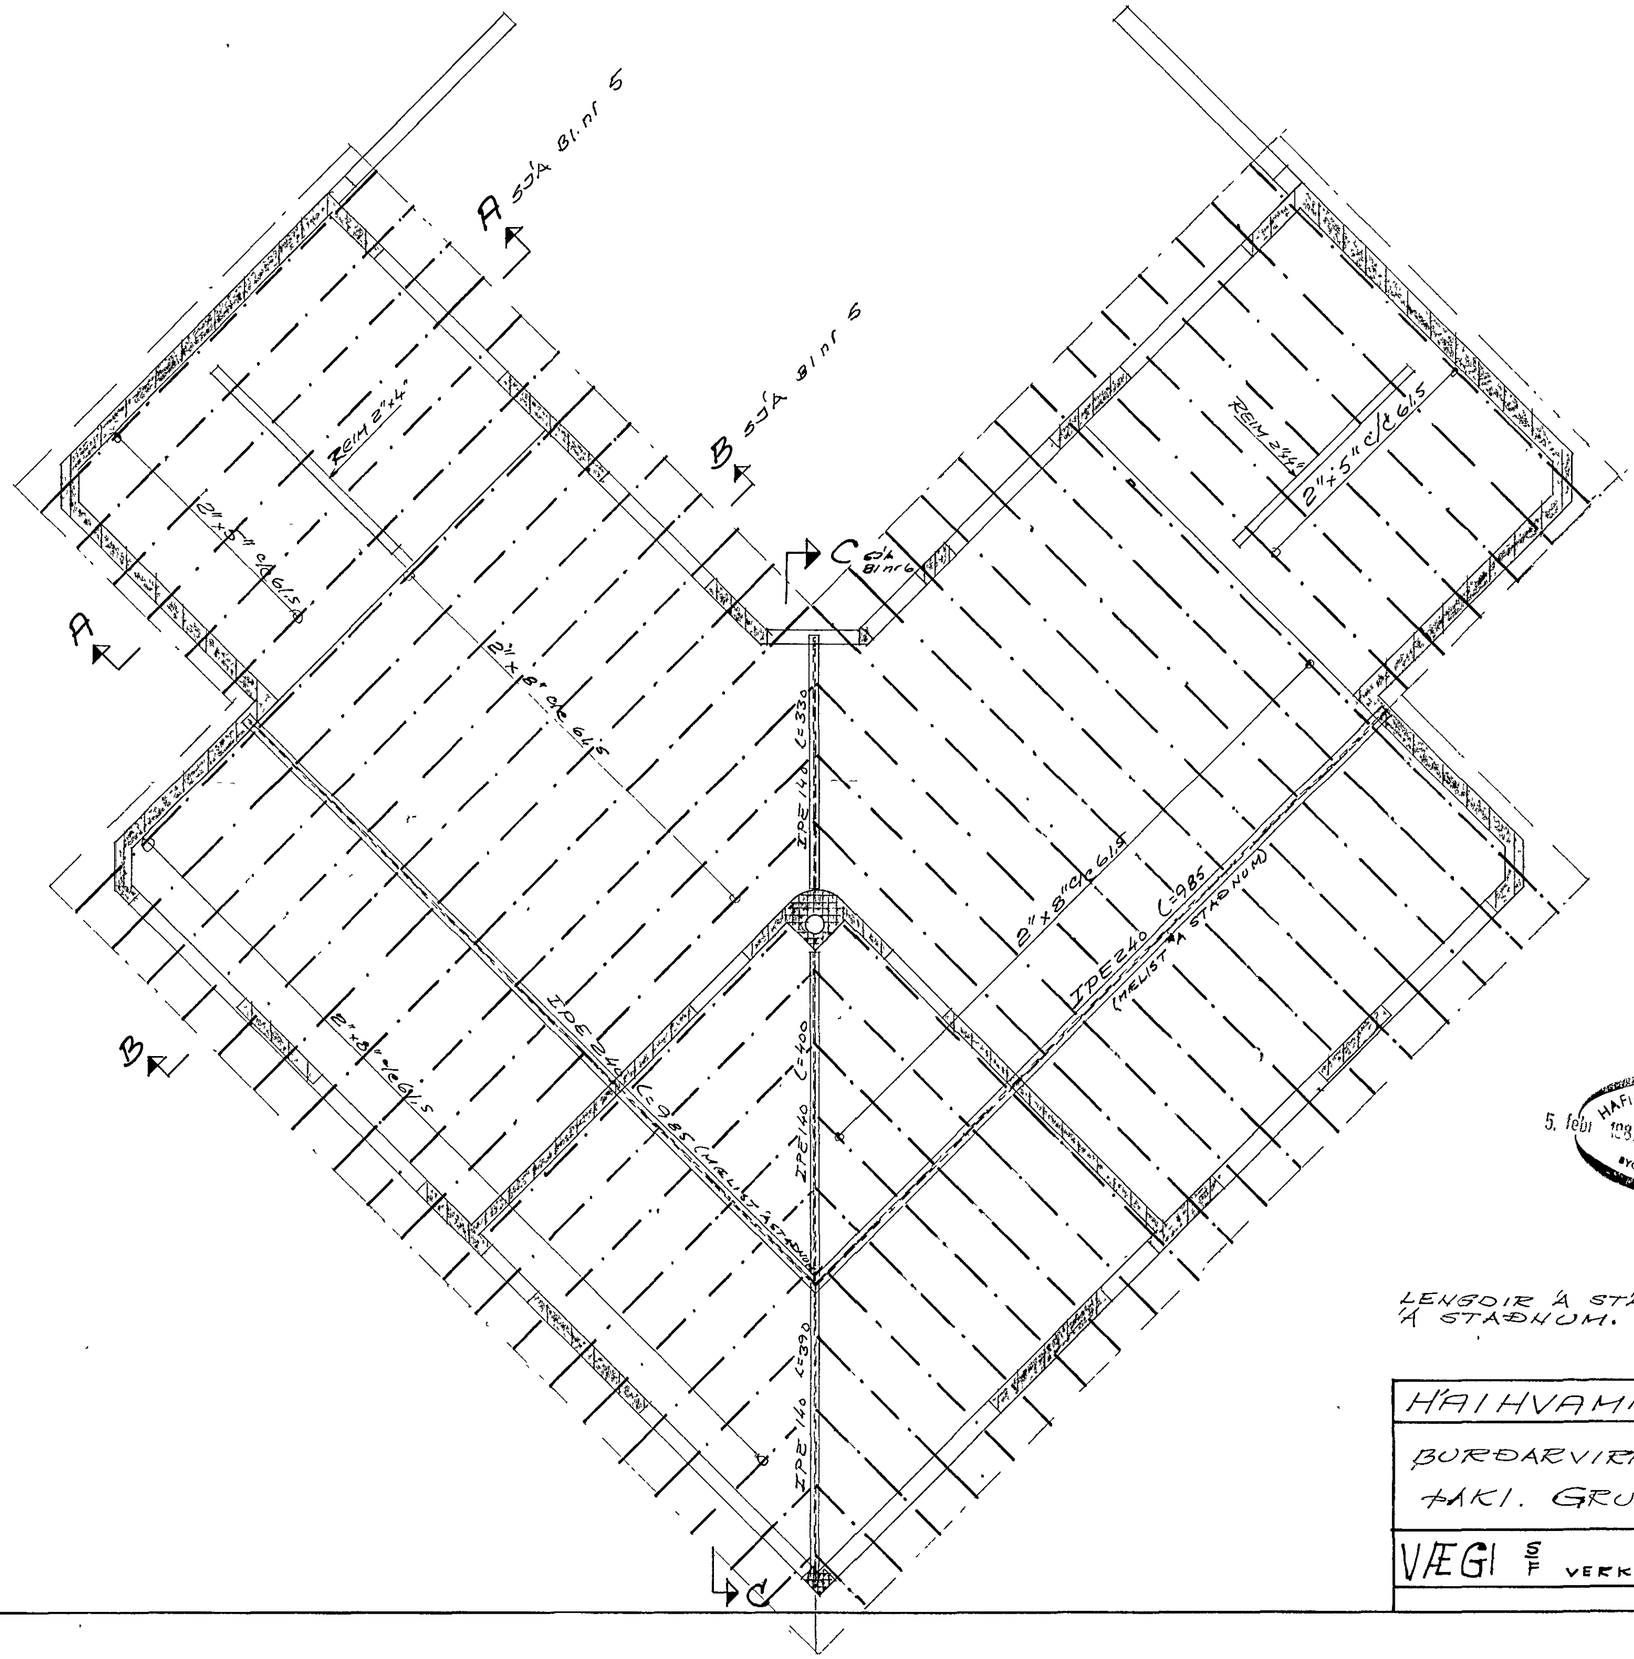

5. febr 1982
HAFNARFJA ÖRKEITIR
BYGGINGAFULLTRUINI

LENGDIR Á STÁLBITUM ATHUGIST Á STAÐNUM.

HÁIHVAMMUR 7, HAFNARFIRÐI		
BURÐARVIRKI 1	RVIK Jan. 82 Stenlor Haarde	BI nr 4
ÞAKI. GRUNNMYND	KVARÐI 1:50 1:20	
VÆGI S/F VERKFRÆÐISTOFA	TÚNGÖTU, G.R. SÍMI 19999	