

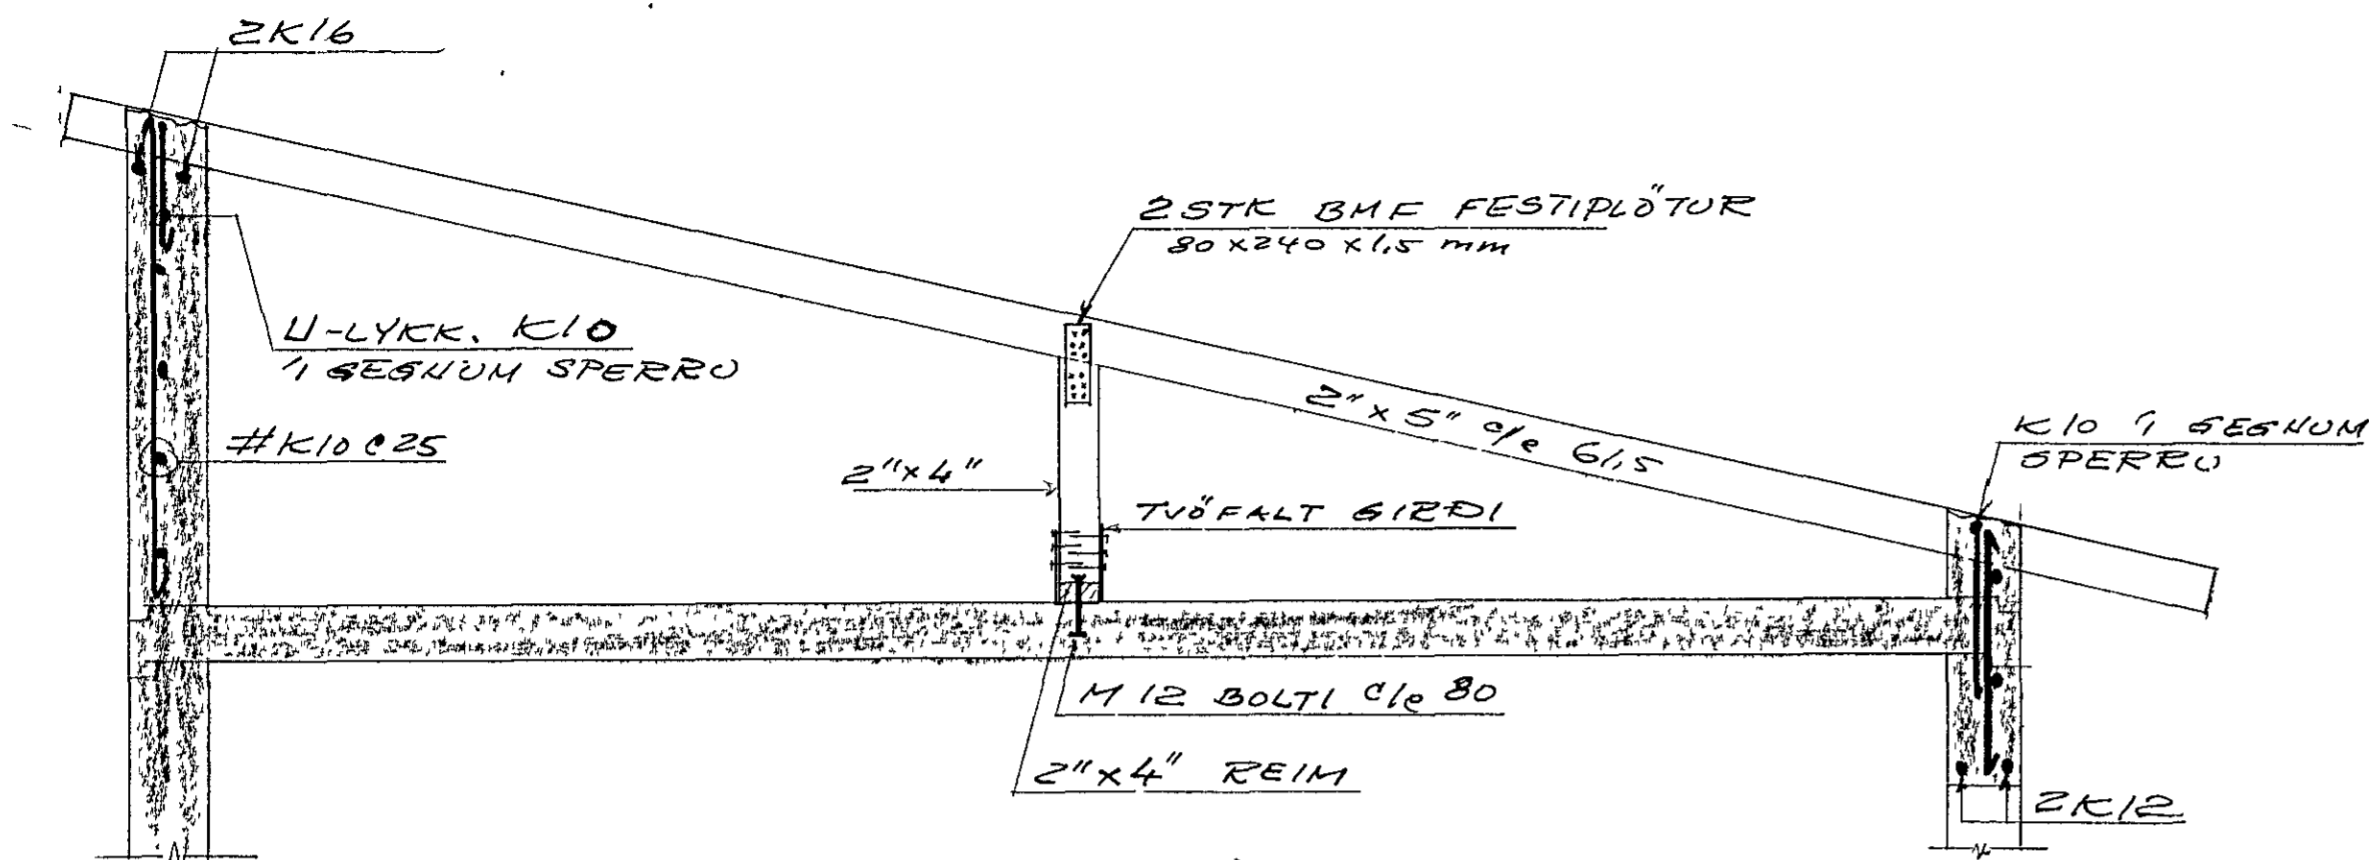


SNIÐ A-A 1:20

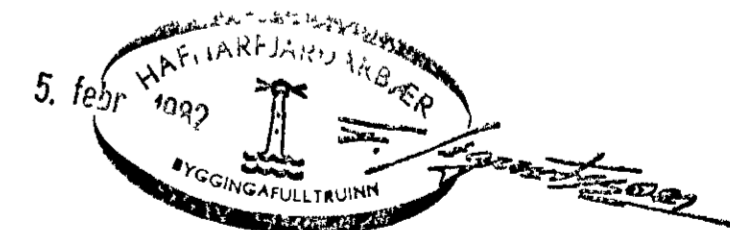

SNIÐ B-B 1:20

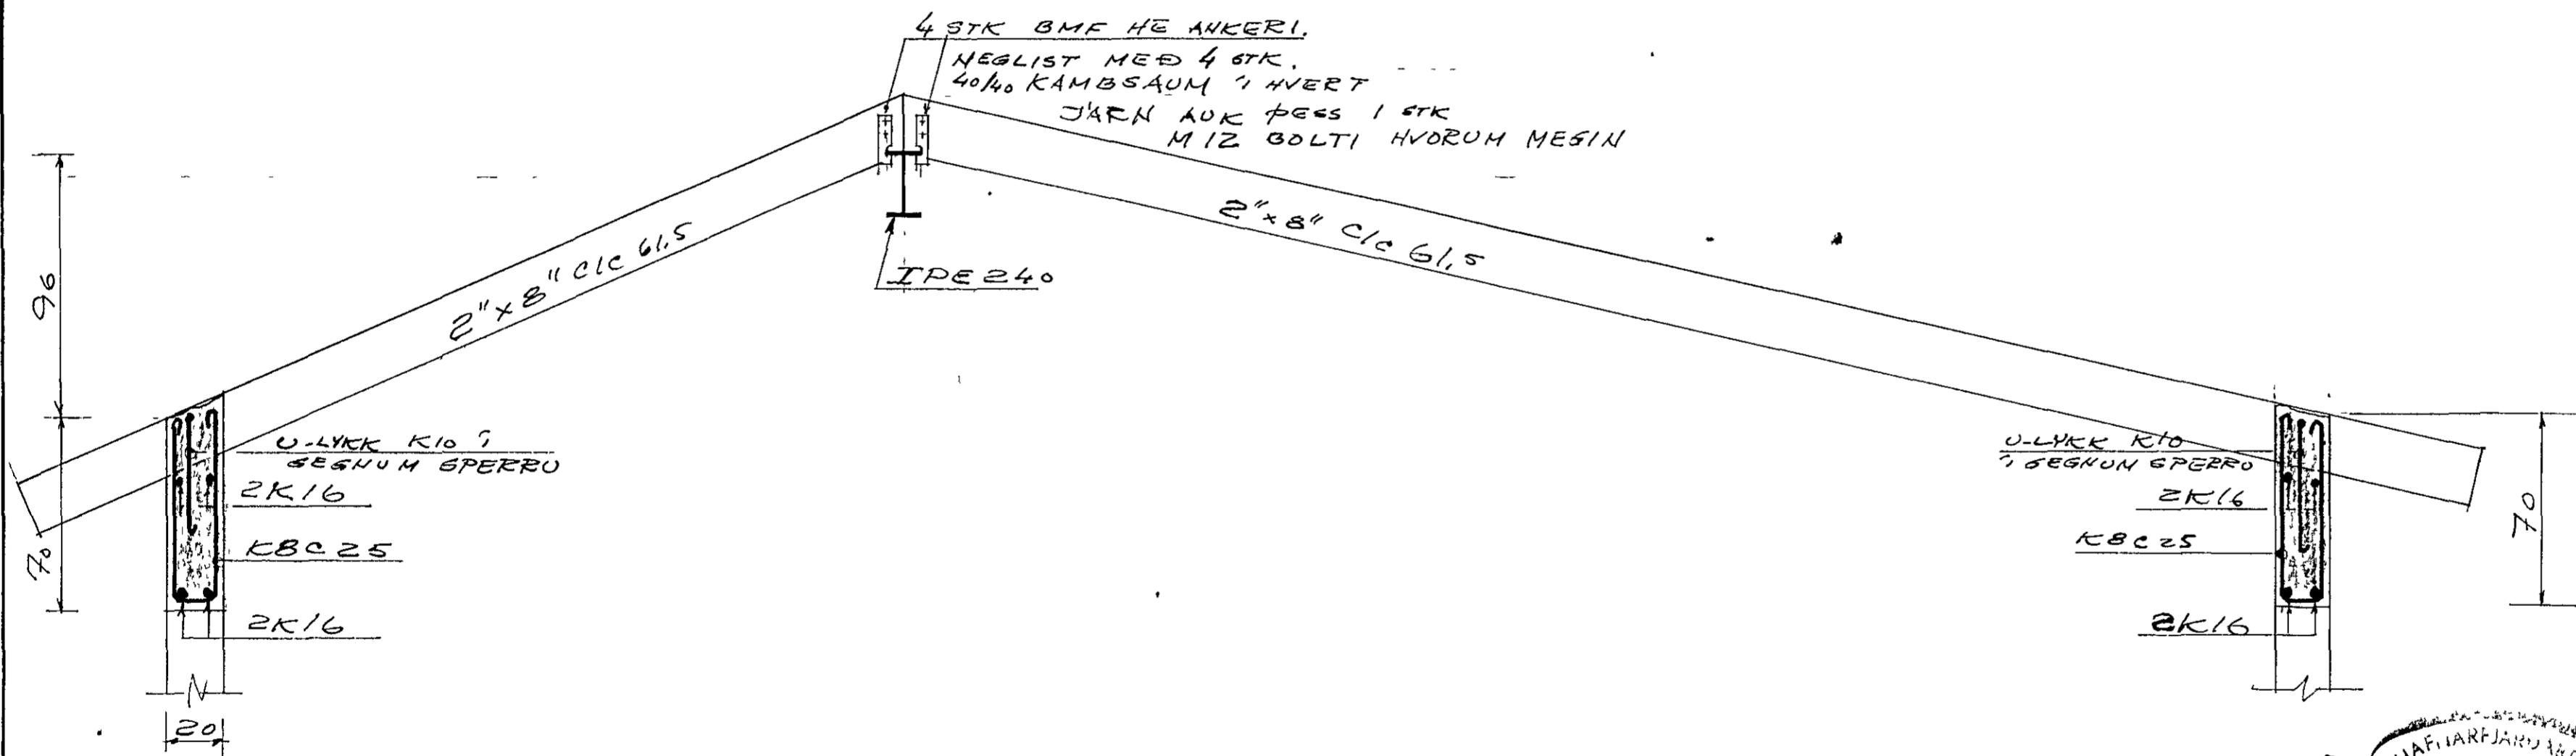

HAFHVAMMUR 7, HAFNAFIRÐI		
BURÐARVIKKI 1 ÞAKI	Blk. Ján. 82	SI nr 5
SÉRMYNDIR.	KVÆÐI 1:20	
VÆGI S F VERKFRÆÐISTOFA S. 1999	TUNGÖTU 6.R.	