




GRUNNMYND 1:50

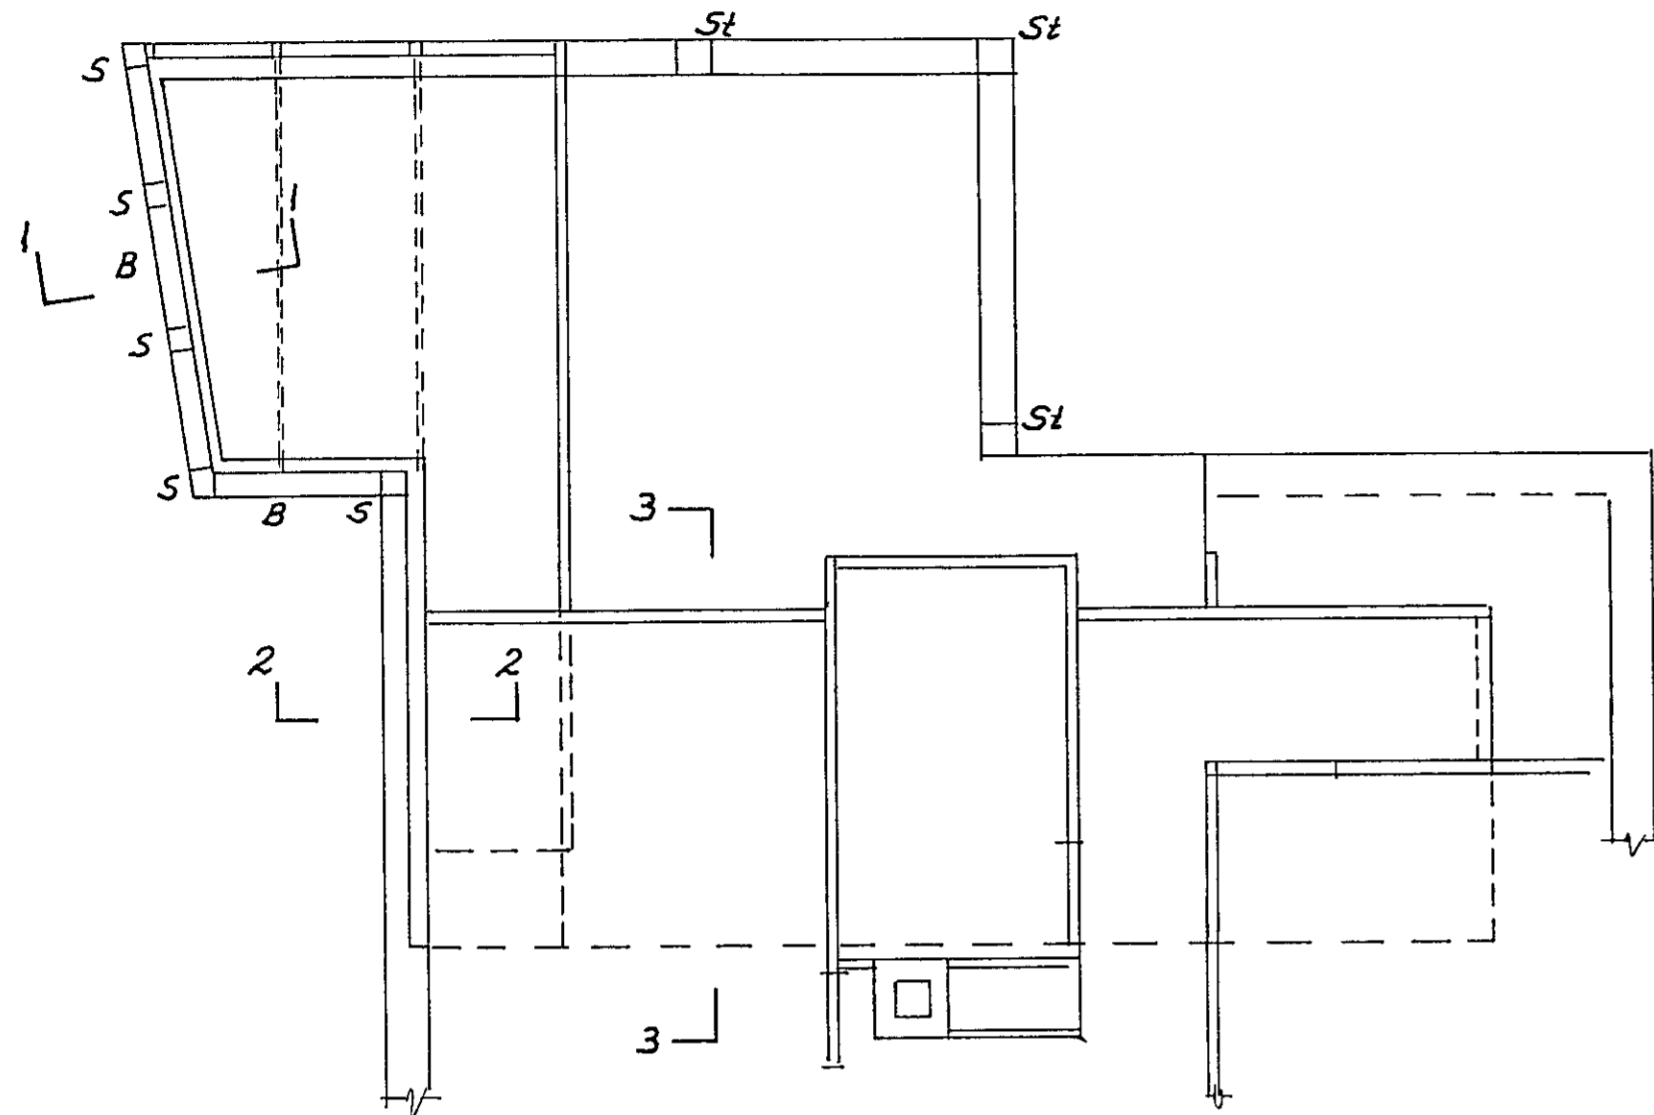


SÚLUR OG BITI GRUNNMYND 1:20

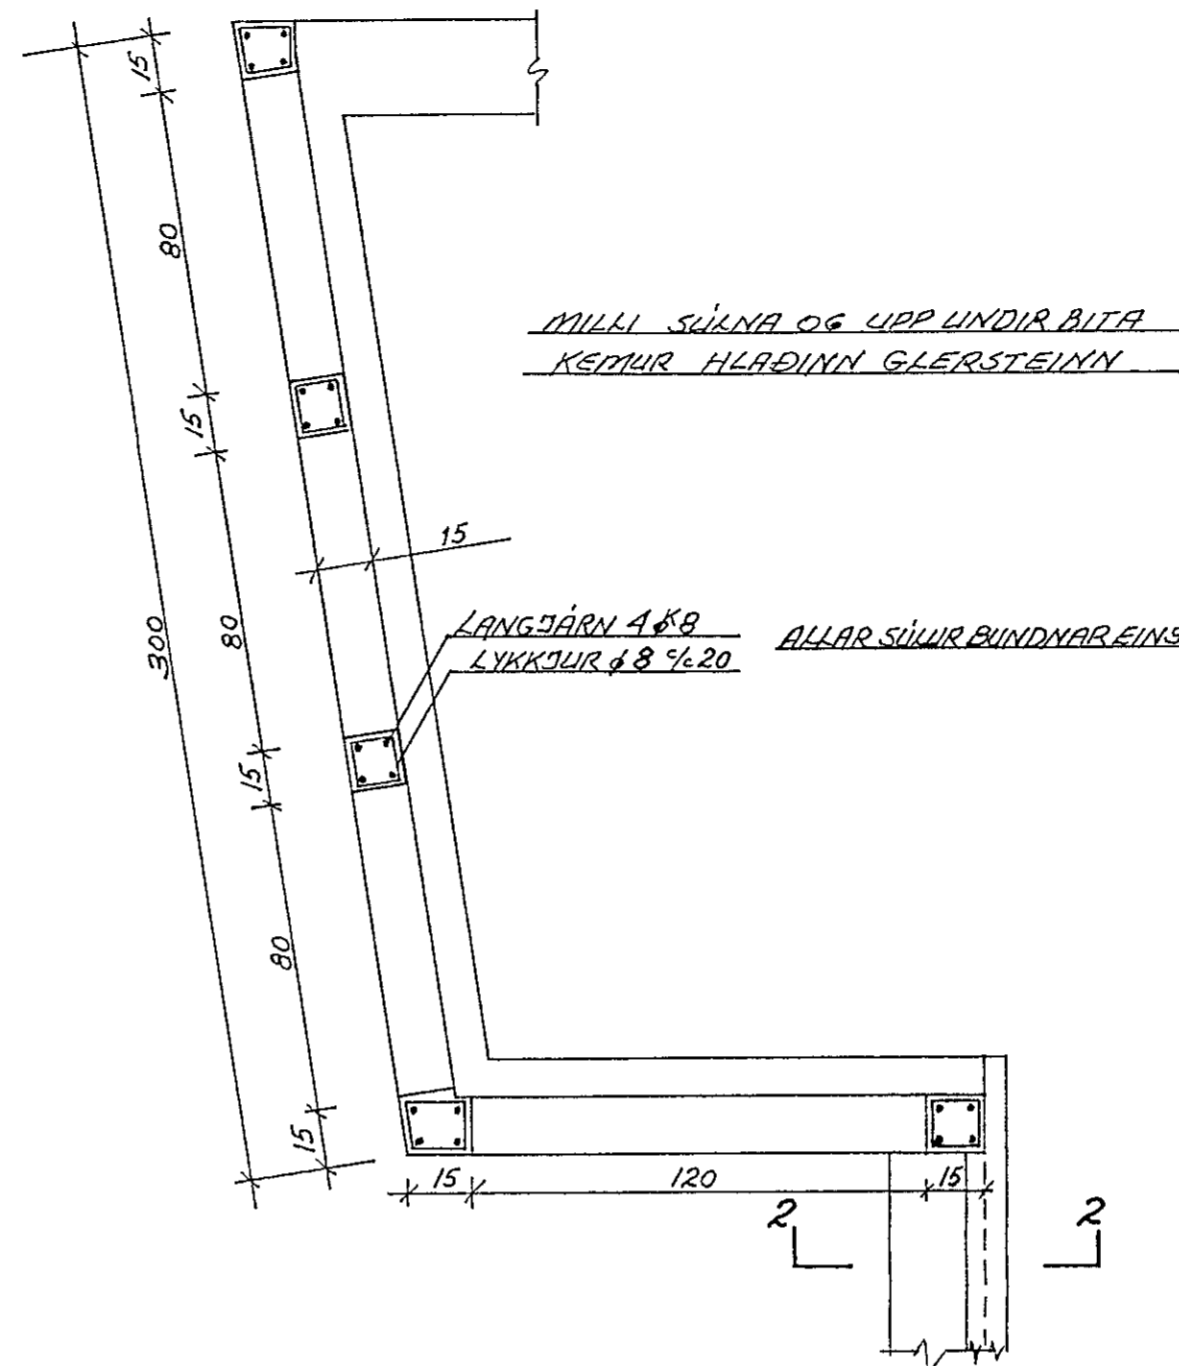


SNID 1-1 1:20

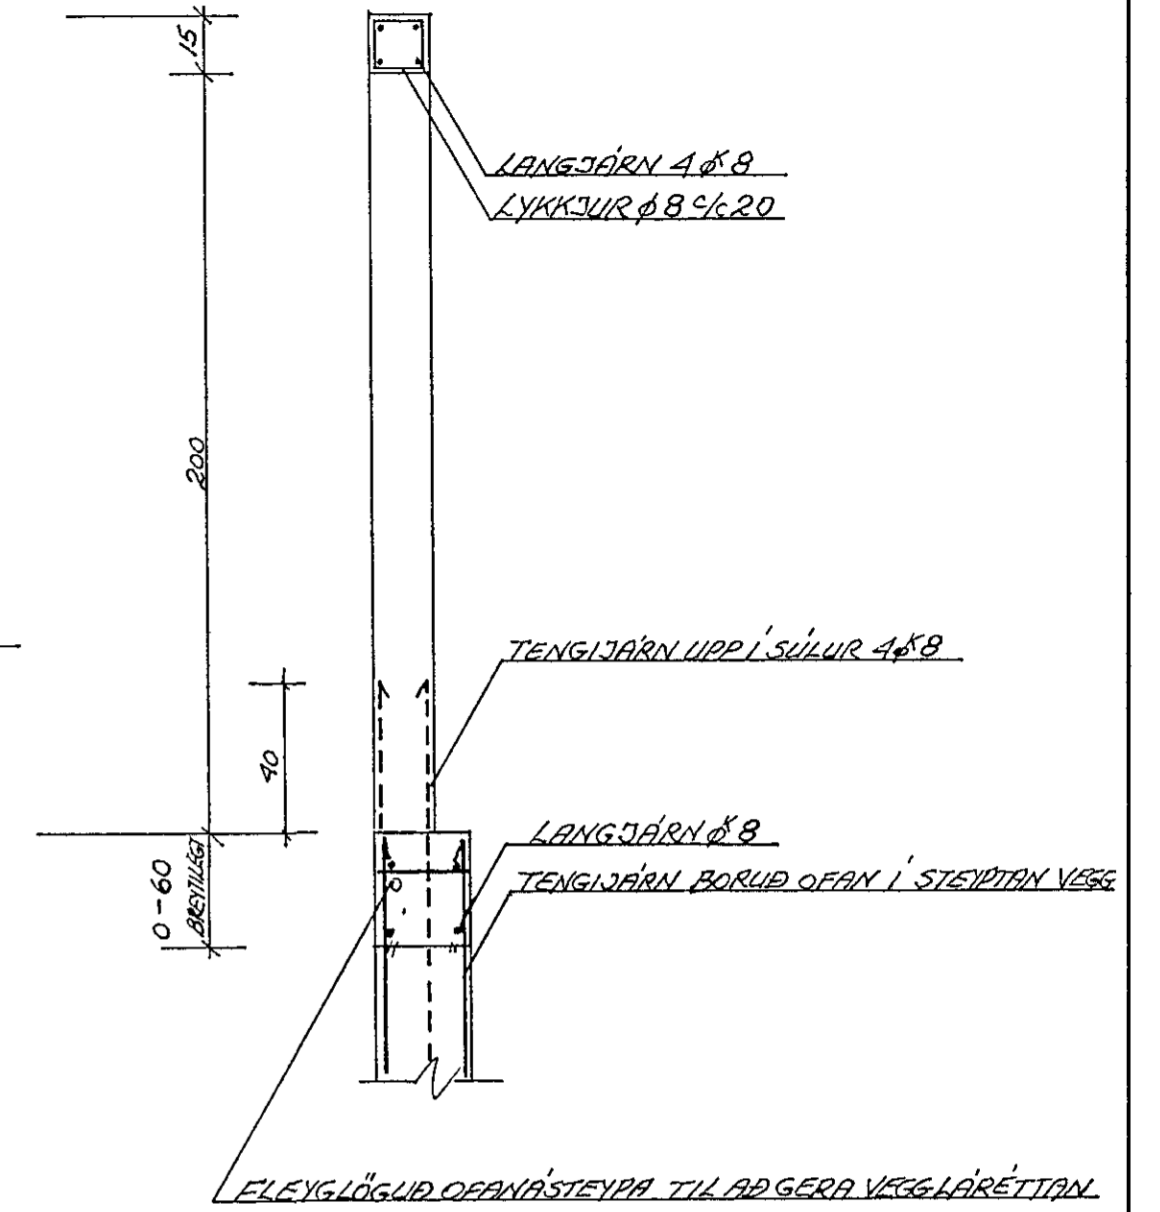


SNID 3-3 1:20

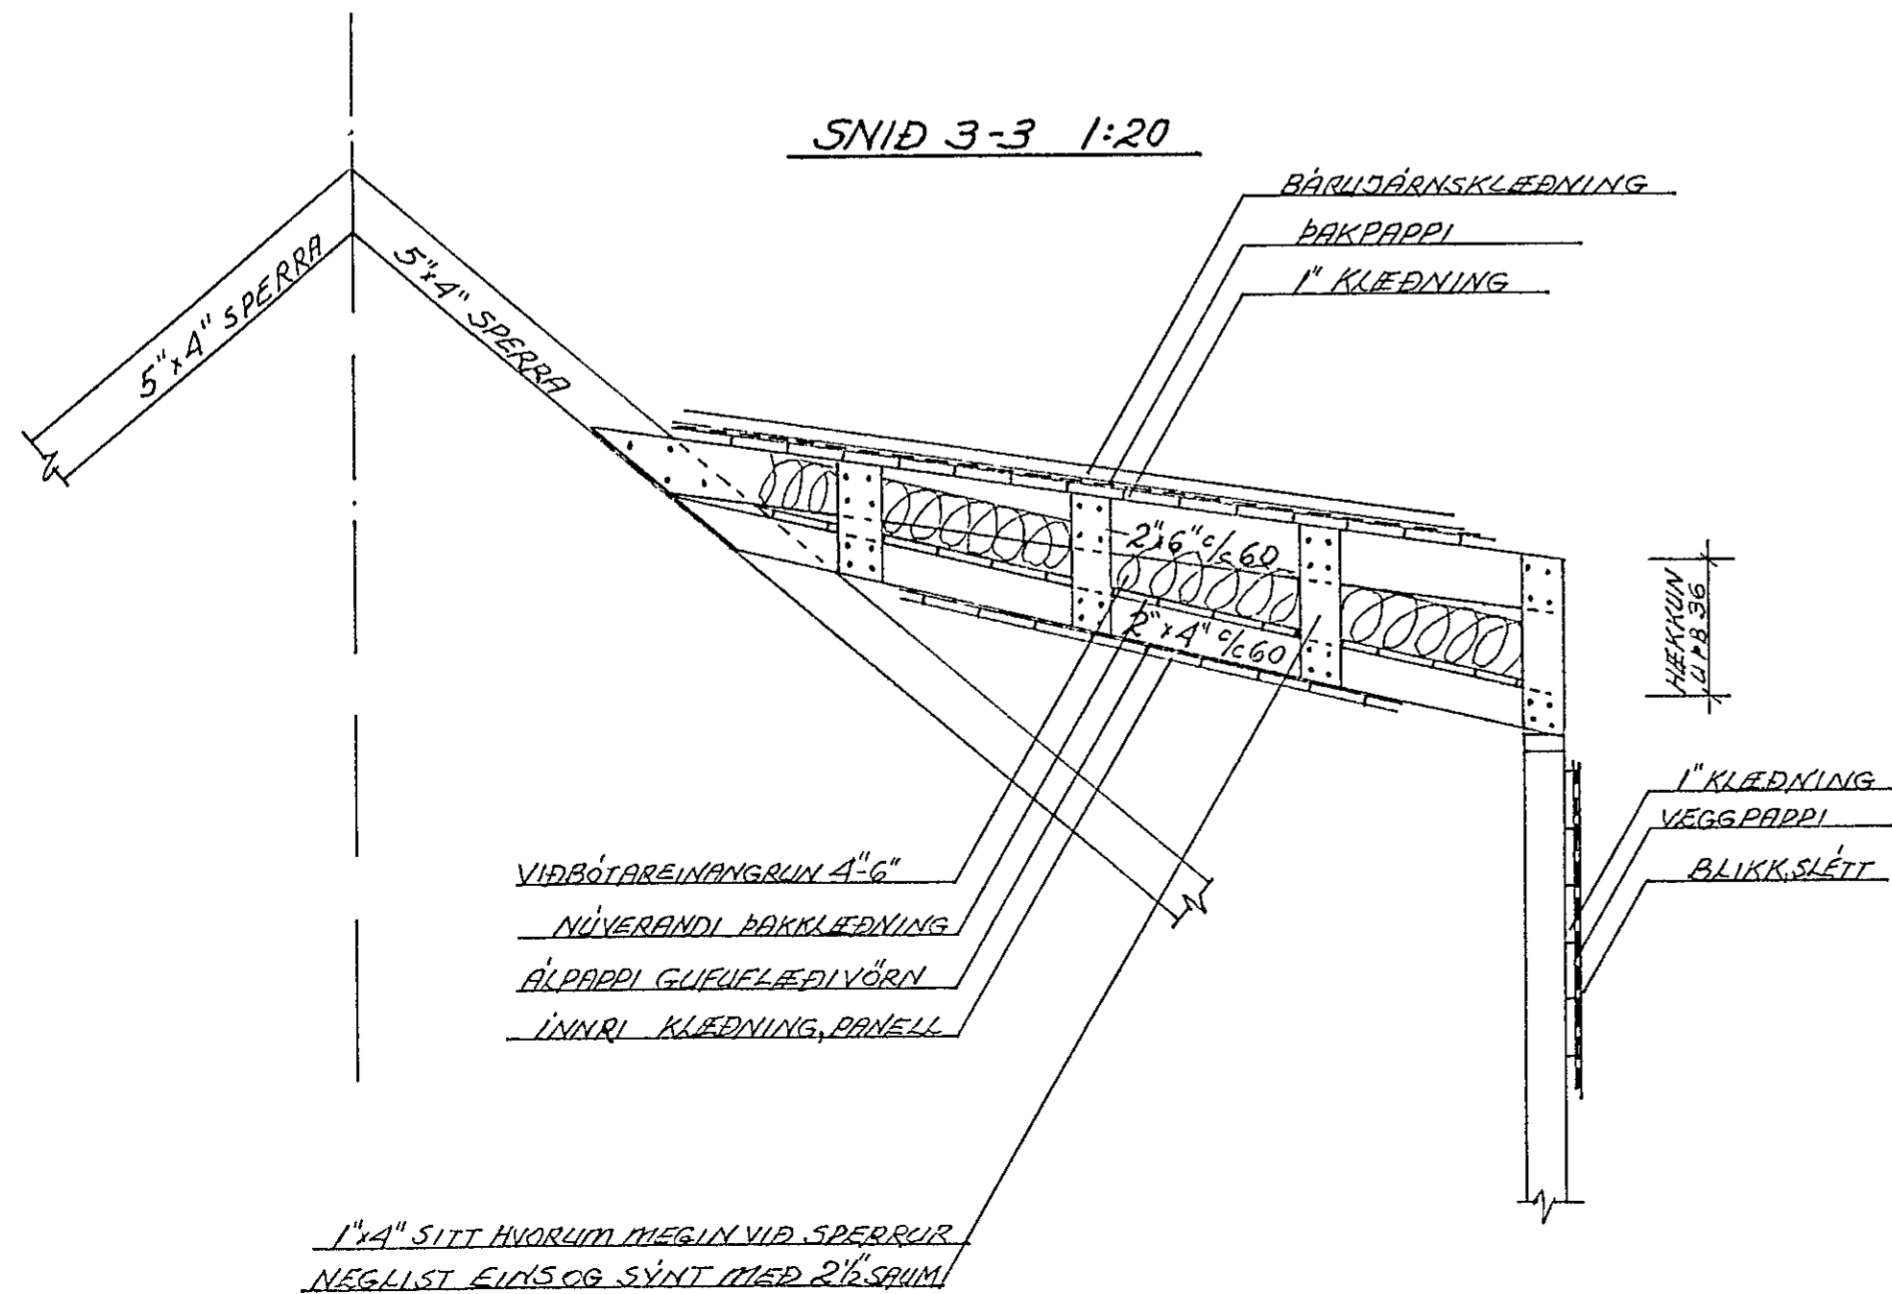

HANDRIDSSTÓLPAR St 1:20

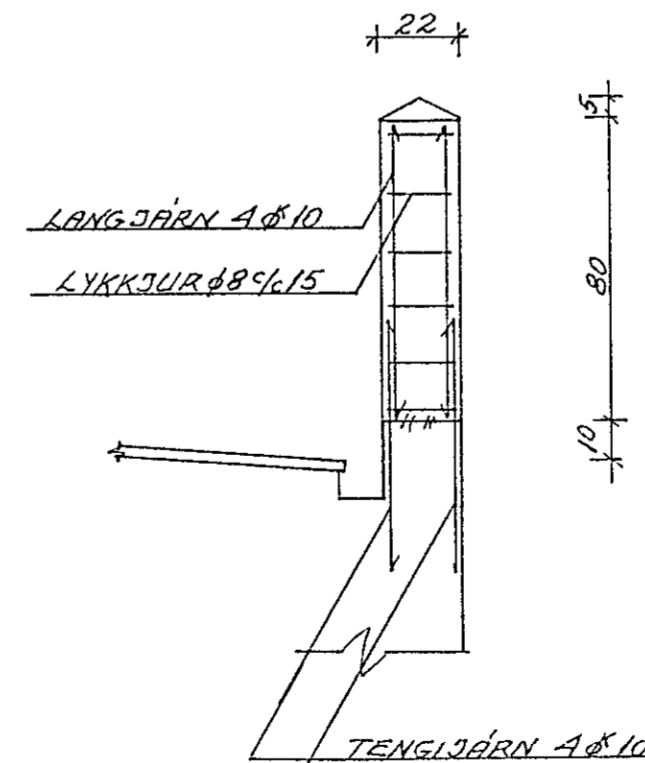

SNID 2-2 1:20

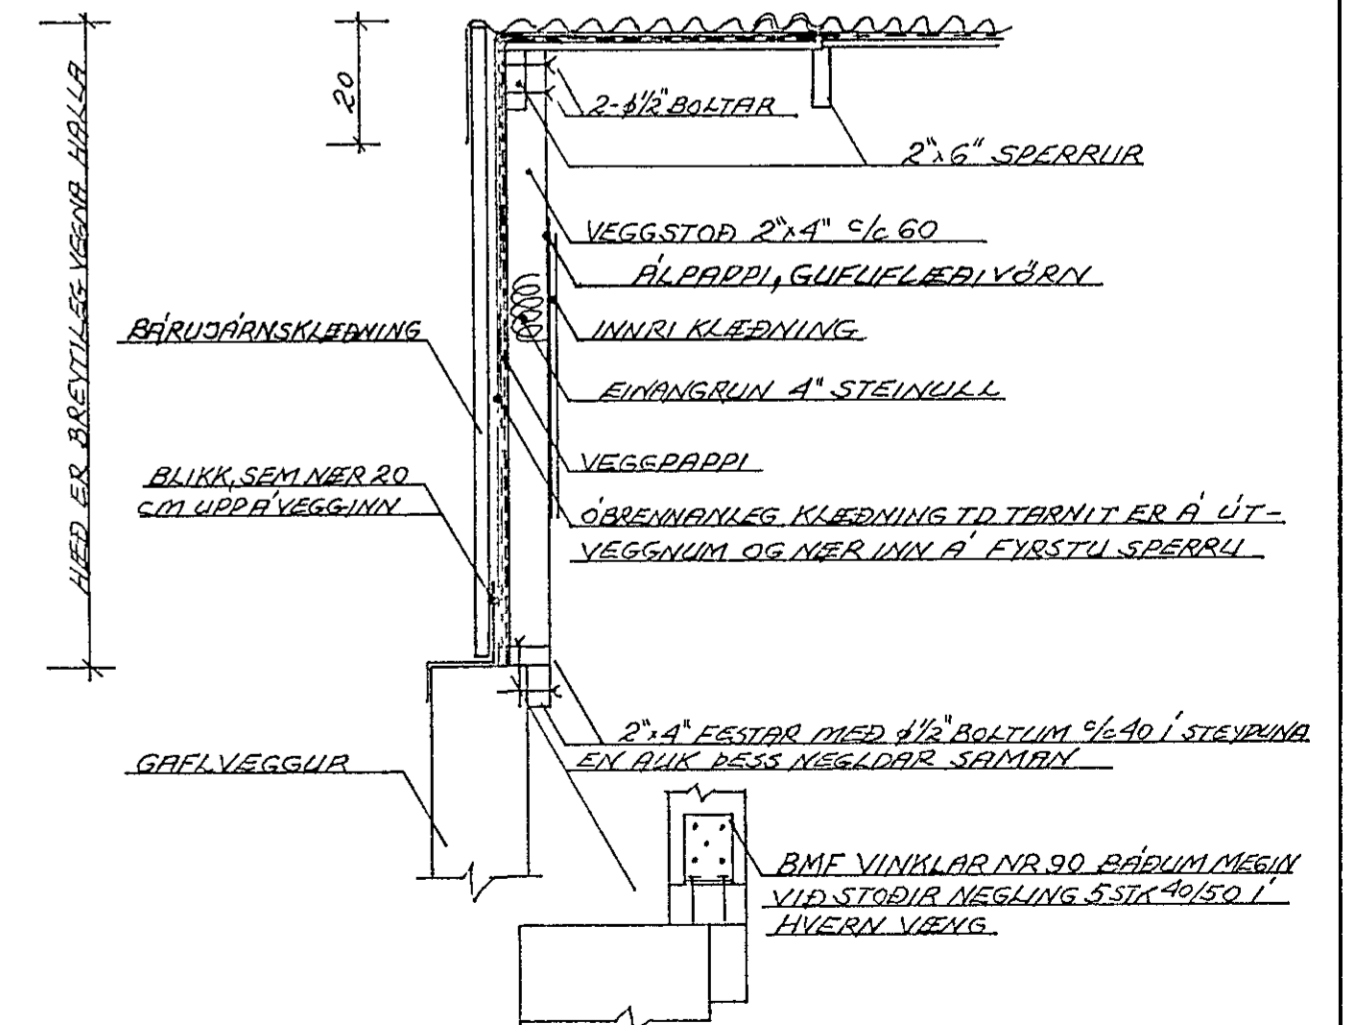

VERKFRÆÐISTOFA		HALLDÓRS HANNESSONAR S 91-54355 SUDURGÓTU 14 - 220 HAFNARFJÓRÐUR	
GUNNARSSUND 10 HAFNARFIRÐI		Mkv 1:50/1:20	
BREYTING: HIEKKUN KVISTA A'BAKHLIÐ, BYGGING		Reiknað <i>HP</i>	
SÖLSKÝLIS, BURÐARÞOLSTEIKNING		Teiknað <i>HP</i>	
Verk		Yfirfarið	
Blað nr 4		Dags	MÁI '87

