


FRAMHLIÐ




18/2/88 - 594, 29  
5/5/88 Samp.  
[Signature]

HLIÐARMYND

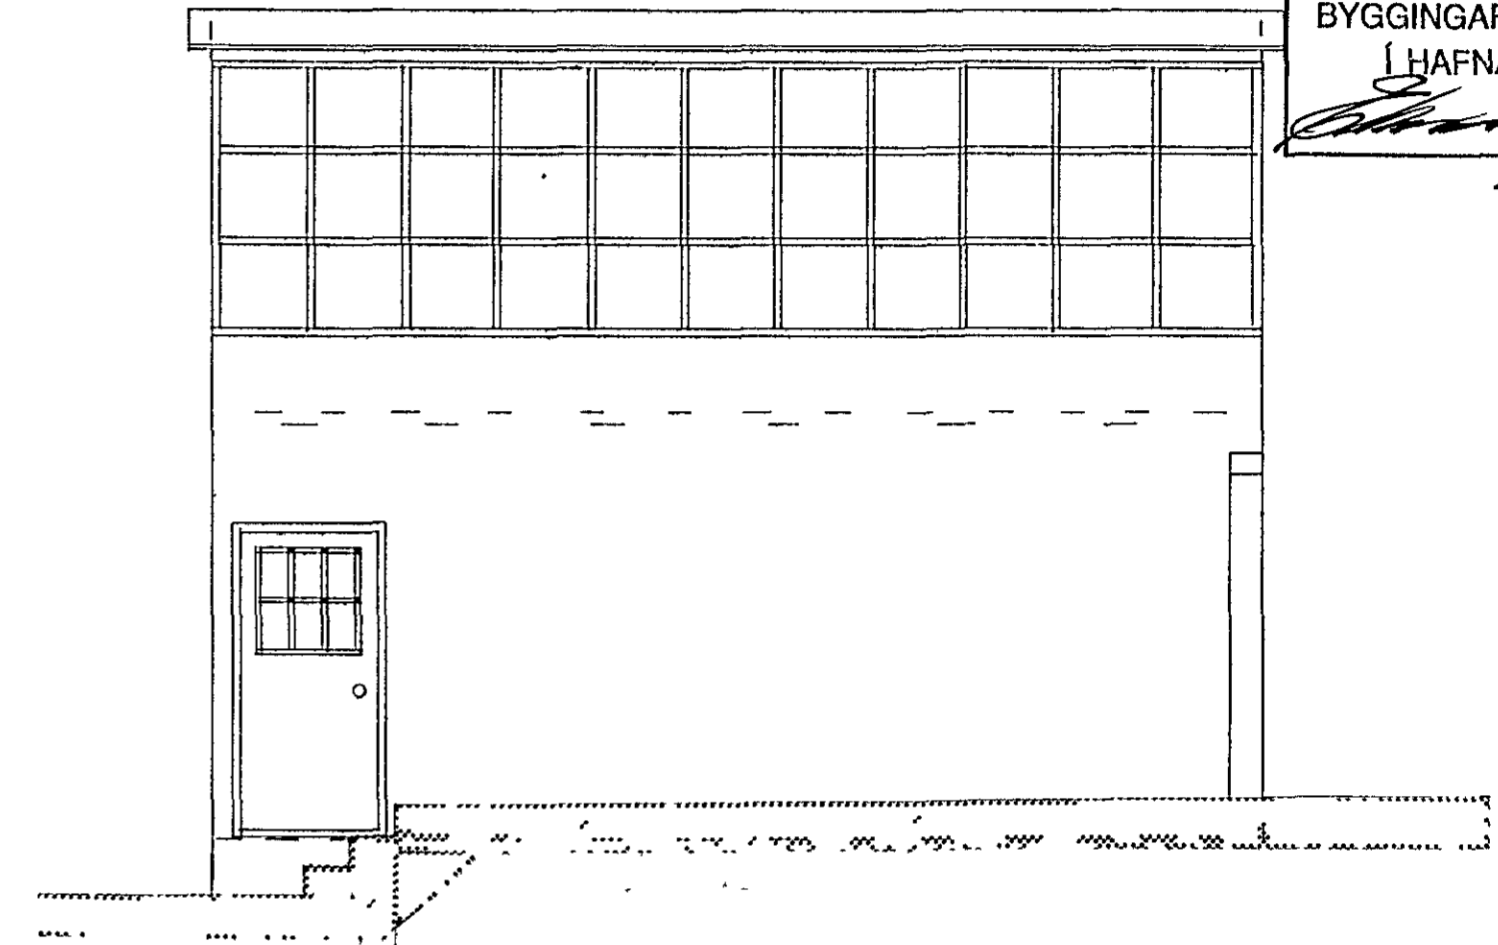


Samþykkt á fundi byggráða-  
nefndar þ. 5/5 1988  
BYGGINGAFULLTRÚINN  
Í HAFNARFIRÐI  
[Signature]


EFRI HÆÐ GRUNNMYND

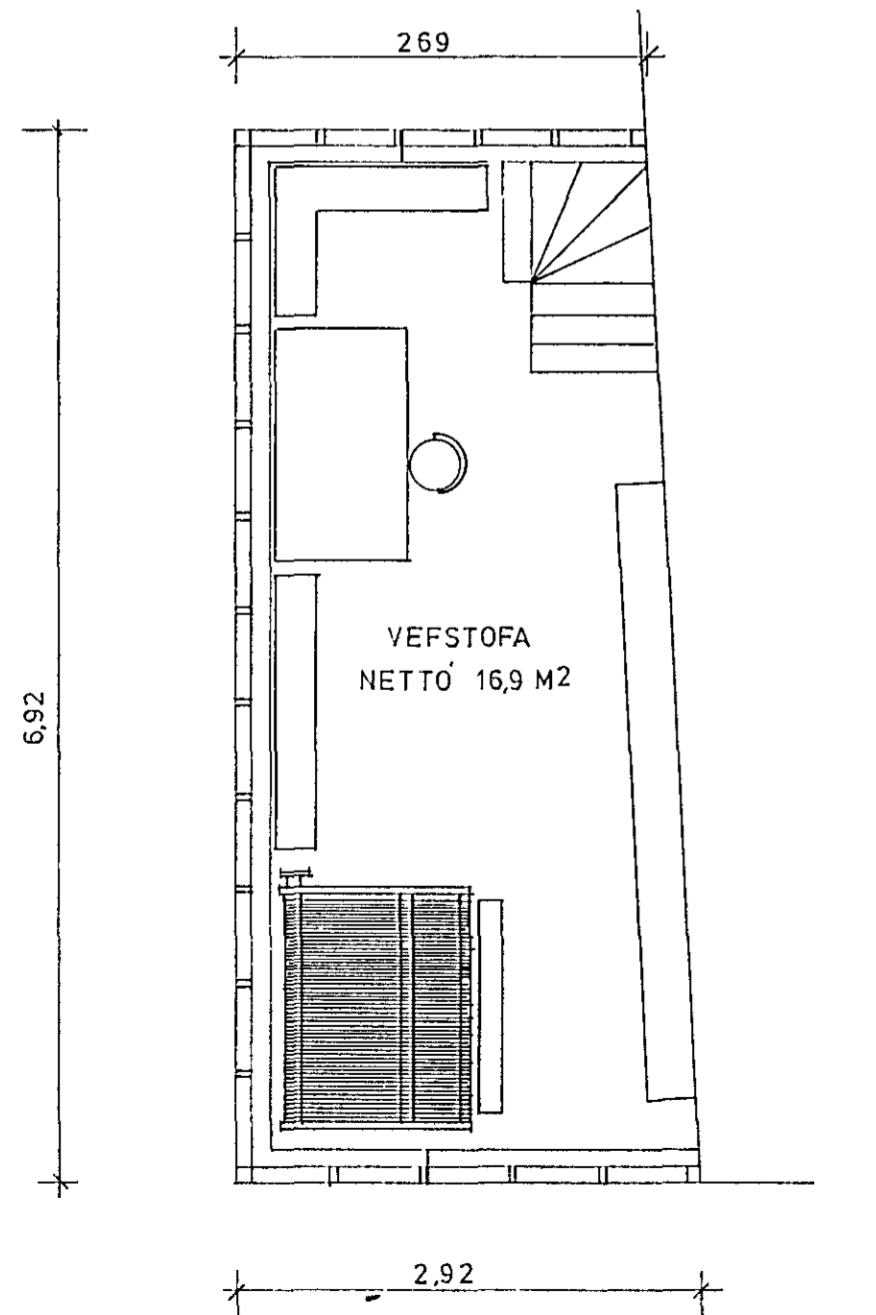

NEDRI HÆÐ GRUNNMYND

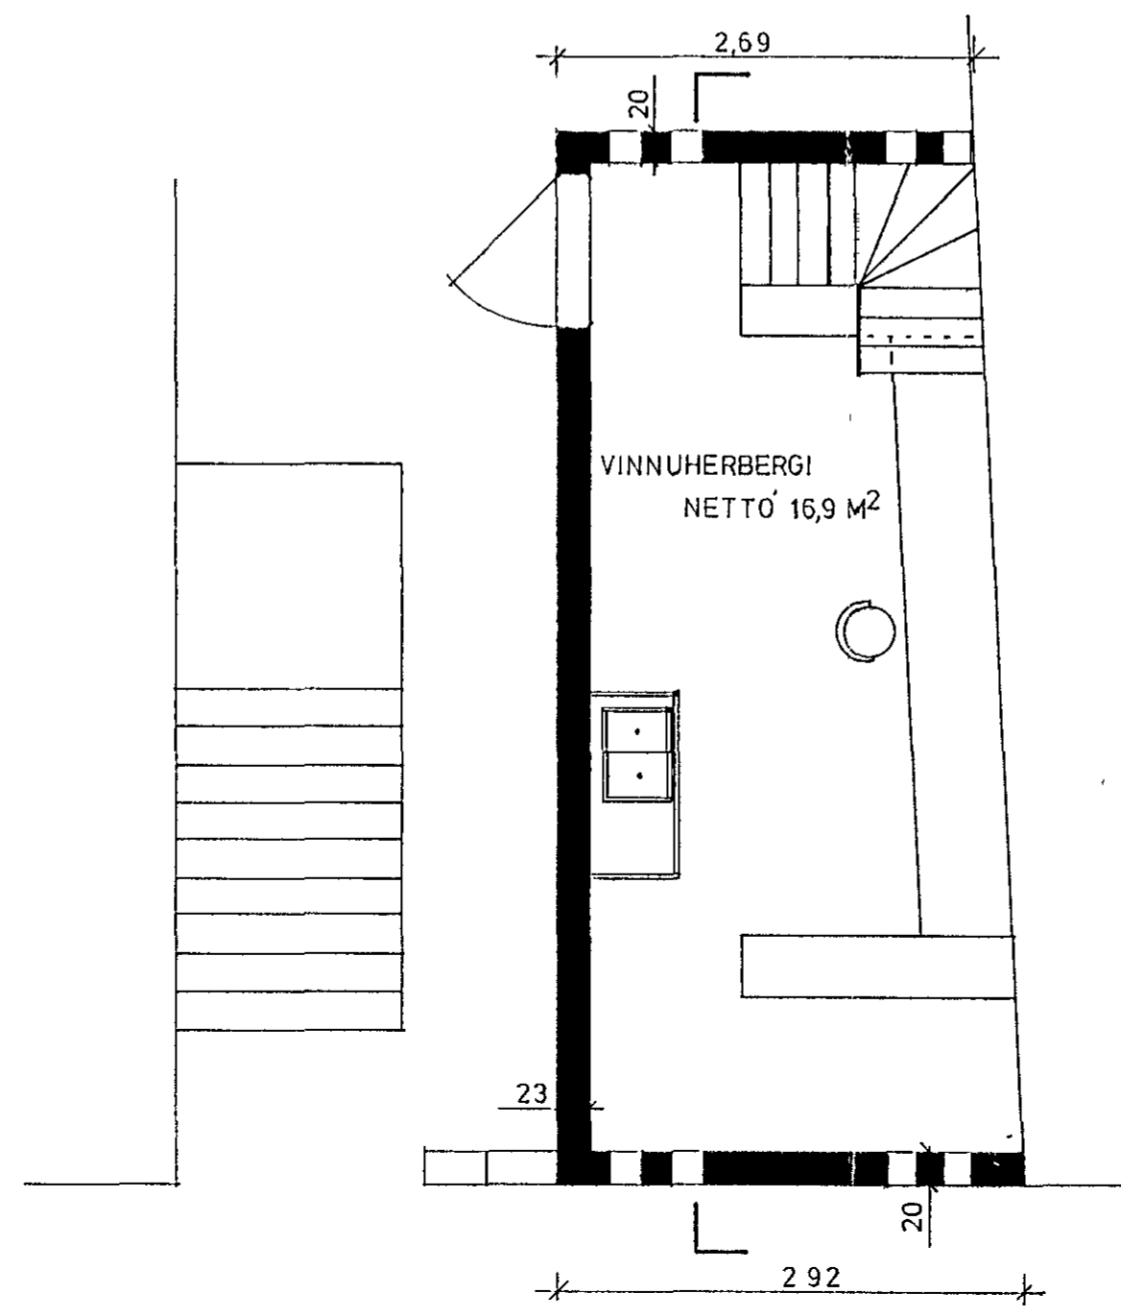

SNIÐ

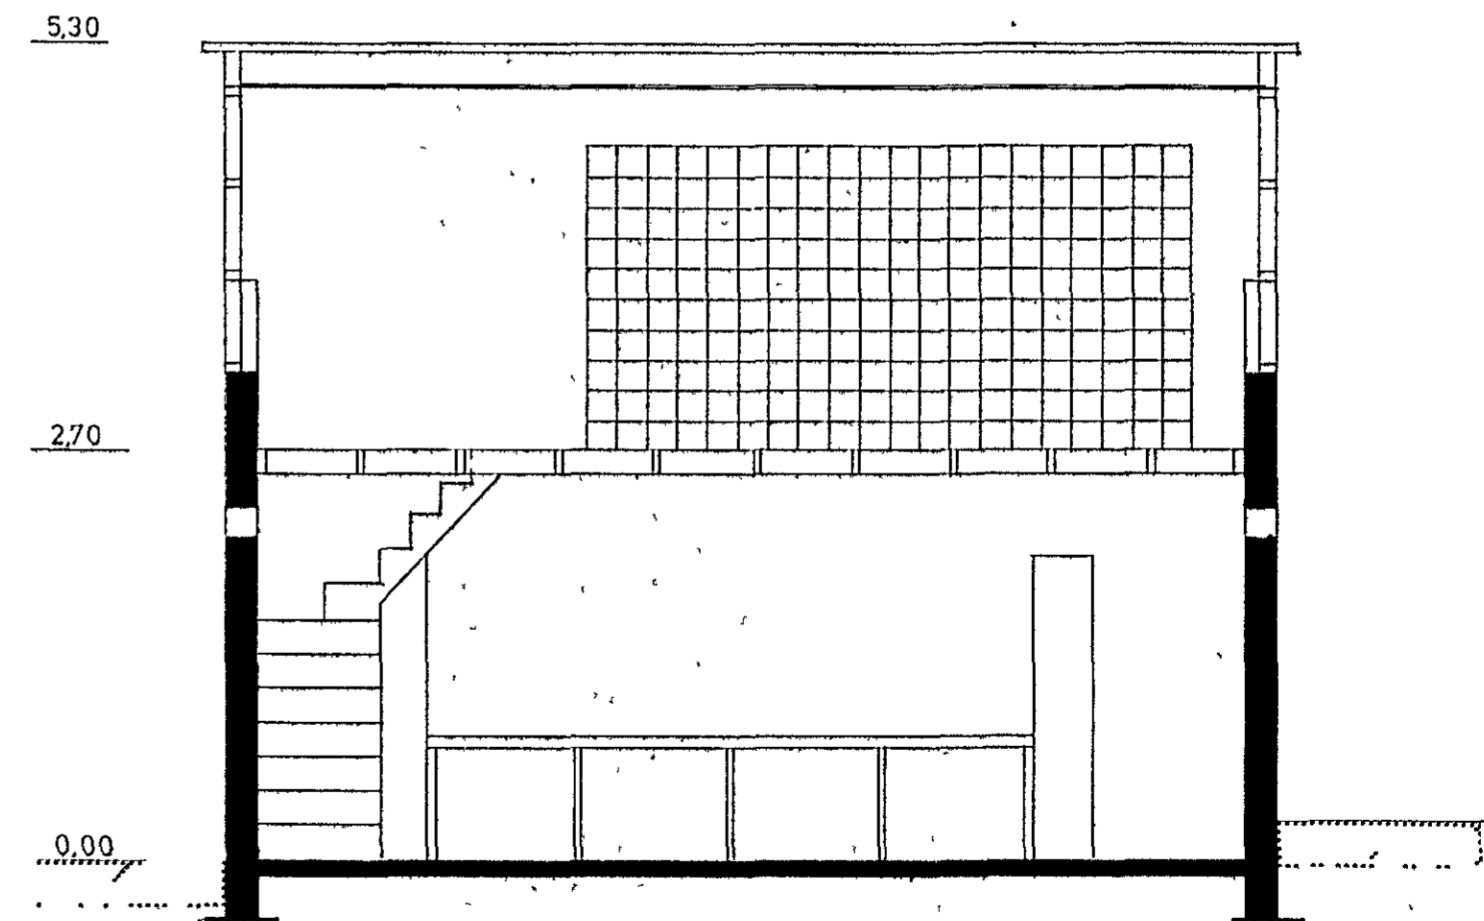

STÆKKUN BRÚTTÓ: 19,4M<sup>2</sup>; 49,0M<sup>3</sup>

**VERKFRÆÐISTOFA** HALLDÓRS HANNESSONAR S. 91-54355  
SUBÚRGÖTU 14 - 220 HAFNARFJÖRÐUR

GUNNARSSUND 10 HAFNARFIRÐI  
BYGGÐ HÆÐ OFAN Á BÍLSKÚR OG  
HONUM BREYTT Í VINNUSTOFU.

Mkv 150  
Reiknað [Signature]  
Teiknað [Signature]  
Yfirfarið [Signature]

Verk Blað nr 1 Dags FEB. 88