
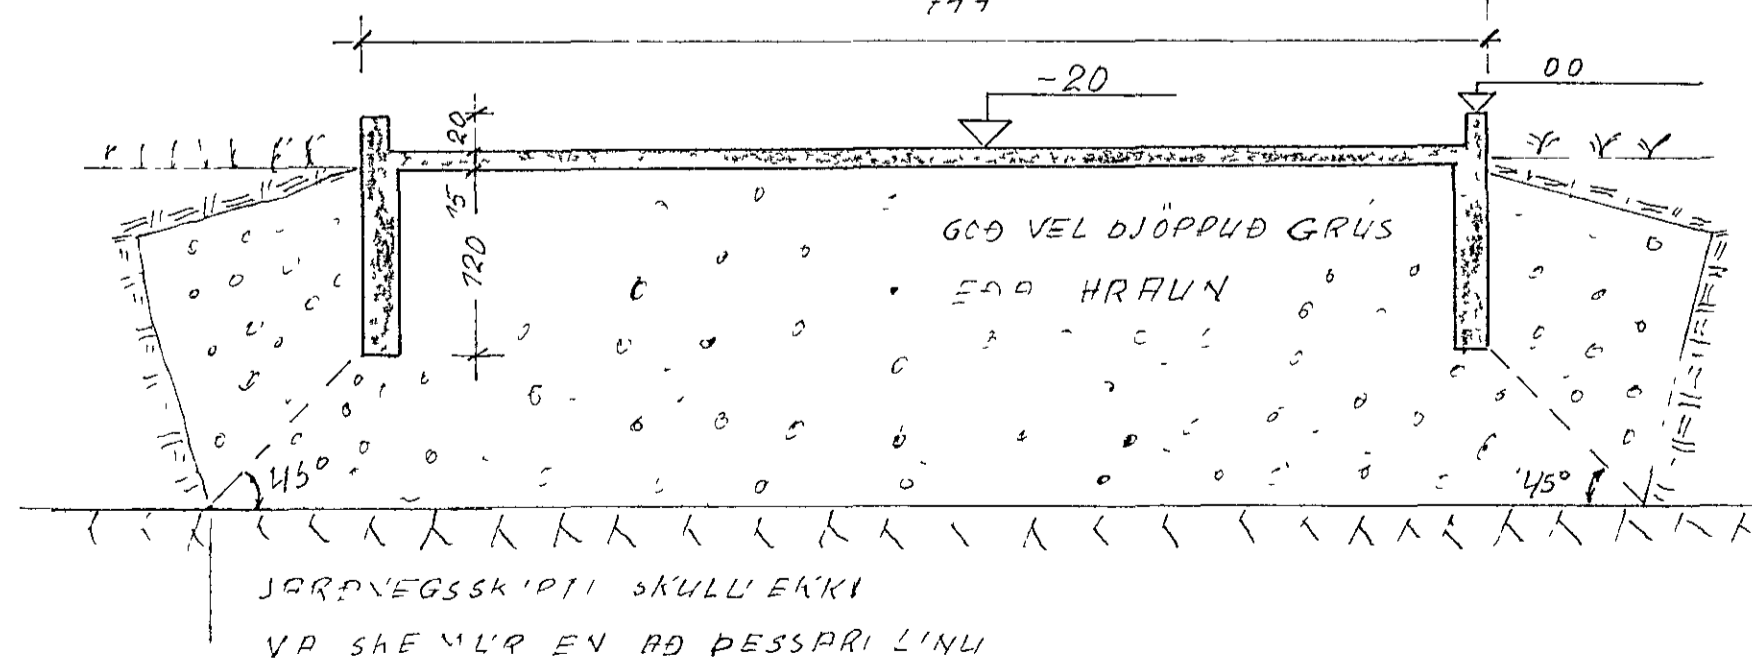


SKÝRINGAR

GRUSRYFILLING (HRAUNRYFILLING) SKAL GRÆFST NIÐUR Á DÉTTA
 MÖLLU EÐR...
 FYLLING SKAL VERÐ GÖÐ GRÚS EÐR HRAUN SEM DJÖPPIST KUNDLEGA
 Í 50 CM LEGUM
 ÚTBALM Á BILJA JARÞVEGSSKIPTA SKAL Á JAFN LANGT UT FVÆIR
 ÚTBALMIR SKRULA OG DÝÐA LNDIR SÖKKULUM SEGIR TIL UM
 LNDIR GULF Á FYLLINGU KOMI PLASTDULUR 0,25 MM OG SÍÐAN
 Í 1 CM STEYÐA
 Í EÐRI OG VEÐRI BRÚN SÖKKLA KOM 2K12 LARÉTT JARN,
 SKETILENGD 60CM OG BEYGIST FYRIR HORN
 STEYÐUGÆÐI 5 160 (SÍL) SÍÐULLI SEMEN'SMAGN 300 KG/M³
 ALTA SKAL BOTALENDI Í STEYÐUNA OG TITRA HANA
 ÖLFEND MAL ERU 1 CM NEMA JARNÞYKTIR SEM ERU Í MM
 MESTA LEYFLEGA ALG ER

MÖLLU C = 4-5 KG CM²
 MÖLLU D = 10-12 KG CM²
 GRÚS B=20 L=10 C=0,8 KG CM²
 MESTA ALG Á LUNDUM N=1500 KG B=20 C=0,72 KG CM²
 JARÞVEGSSKIPTA G ÞA GETA LNDIRSTÖÐUM VINSAMLEGAST
 SJÁ TEKNI NGAR VATNS OG FRÆRENN LISLÖGN

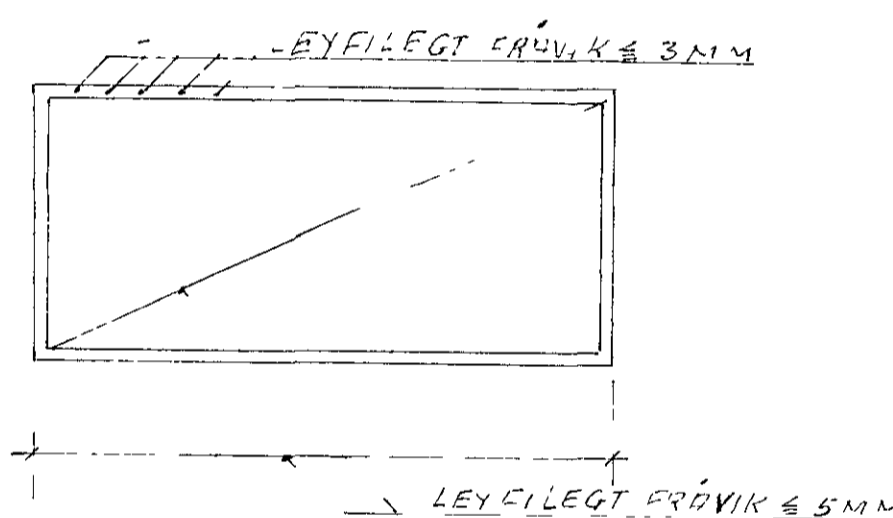

SNID A-A

GILDIR FYRIR HEIÐVANG NR 22, 24, 26,
 28, 30, 32, 34, 36, 38, 40

VIÐLAGRSJÓÐUR EYRBYGGÐ HAFNARFIRÐI	
HEIÐVANGUR HAFNARFIRÐI	TIMBURHÚS TEG CONT
MKV REIÐK IJ 1 30 TEIÐN KJ 1 20 ÞRGS IJUL 73	VERKFRÆÐISTOFÐ GUÐMUNDARÞÓÐARÞING SKIPHOLTÍ 1 S 2-60-67
BRUNDRIS	BREYTING AF