
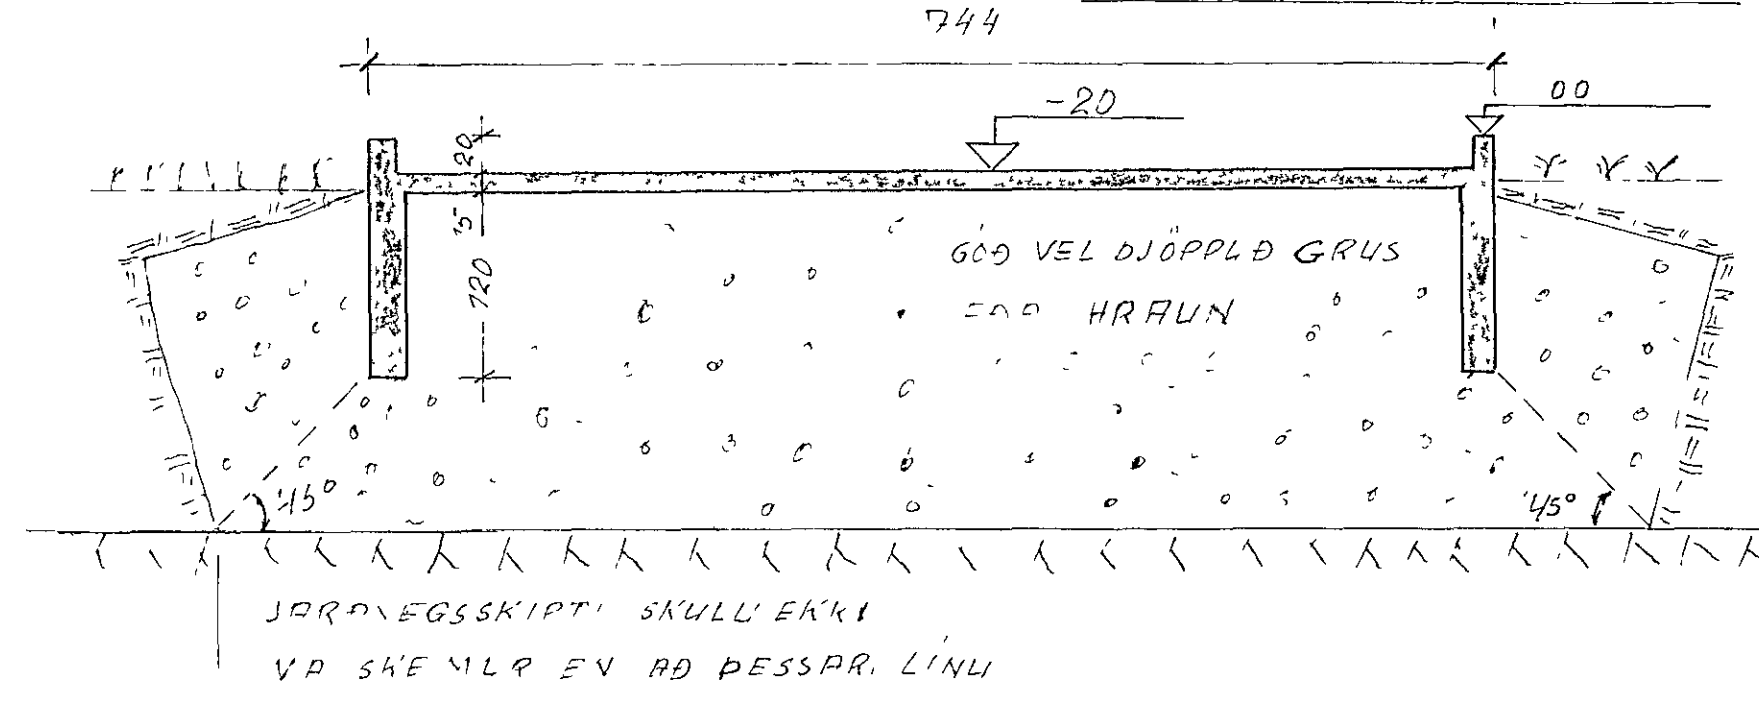


SKÝRINGAR

GRUNNDRÖG (FRÖU) FYLING) SKULU GRÆFAST NIÐUR Á DETTA  
 VORRELLU EÐA LITLA  
 FYLING SKAL VEKA GÖÐ GRÚS EÐA HRAUN SEM DJÖPFAST VANDLEGA  
 15 CM LÖGUM  
 ÚTBREIÐING 30 CM JARÐVEGGSSKIPTI SKULU Á JARÐ LAGT UT FYRIR  
 ÚTBREIÐING SÖKKI OG DÖP LÖG SÖKKIUM SEGIR TIL UM  
 UNN GOLF Á FYLINGU KOMU PLÖSTUÐUR 2,5 CM OG SJÖN  
 1 CM STEYÐA  
 Í EYRI OG NEÐRI BRÚN SÖKKLA KOMU 2K12 LÁRÉTTI JARN,  
 SKENTILENGD 60 CM OG BEYGIST FYRIR HORN  
 STEYÐUGEDI S HÖLISL STÖÐULLI SEMEYMSMAGN 300 KG/M<sup>3</sup>  
 ÁTTA LARL ÖFTALENDI, Í STEYÐUVA OG TITRA HANA  
 ÚTVEFND VÆL ERU 1 CM NEMA JARNBÁKTIKUR SEM ERU Í MM  
 MESTA LEYFILEGA ALG ER

MHALLU  $\sigma = 4.5 \text{ KG/CM}^2$   
 KULLU  $\sigma = 10.42 \text{ KG/CM}^2$   
 GRÚS  $\sigma = 20 \text{ L} = 10 \text{ KG/CM}^2$

MESTA PLUG B 170 CM N = 7500 KG B = 20  $\sigma = 1.72 \text{ KG/CM}^2$   
 JARÐVEGGSSKIPTI G 1.5 CM OG 9 LÖG STEYÐUM VINSAMLEGAST  
 SJÁ TEIJA NEÐR VÆTNS- OG FÆRRENN LITLÖGN

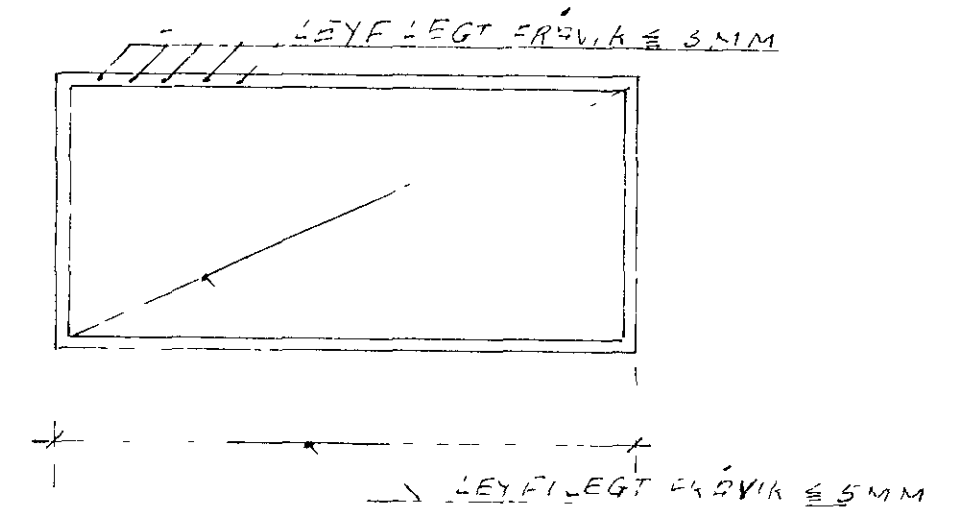

SNID A-A

GILDIR FYRIR HEIÐING NR 22 24 26  
 28 30 32 34 36 38 40

VIÐLAGRISJÓÐUR EYJABYGGÐ HAFNARFIRÐI	
HEIÐYANGUR HAFNARFIRÐI	TIMBURHUS TEG CONTRA
MKV PLÁN 1.30 TEIJA KJ 1.20 ÞAGS LITLÖGN	VERKFRÆÐISTOFA GUÐMUNDARÞÓRARINUS SKIPHOLTI 1 S 2-60-61
BRUNNDRÖG	BREYTING AF