



AUSTUR (FRAMHLÍÐ)

Vindtogband
negling 5 naglar í
reimar og 3 naglar
í stoð í hvern end.
Sjá einnig teikn. nr
103.

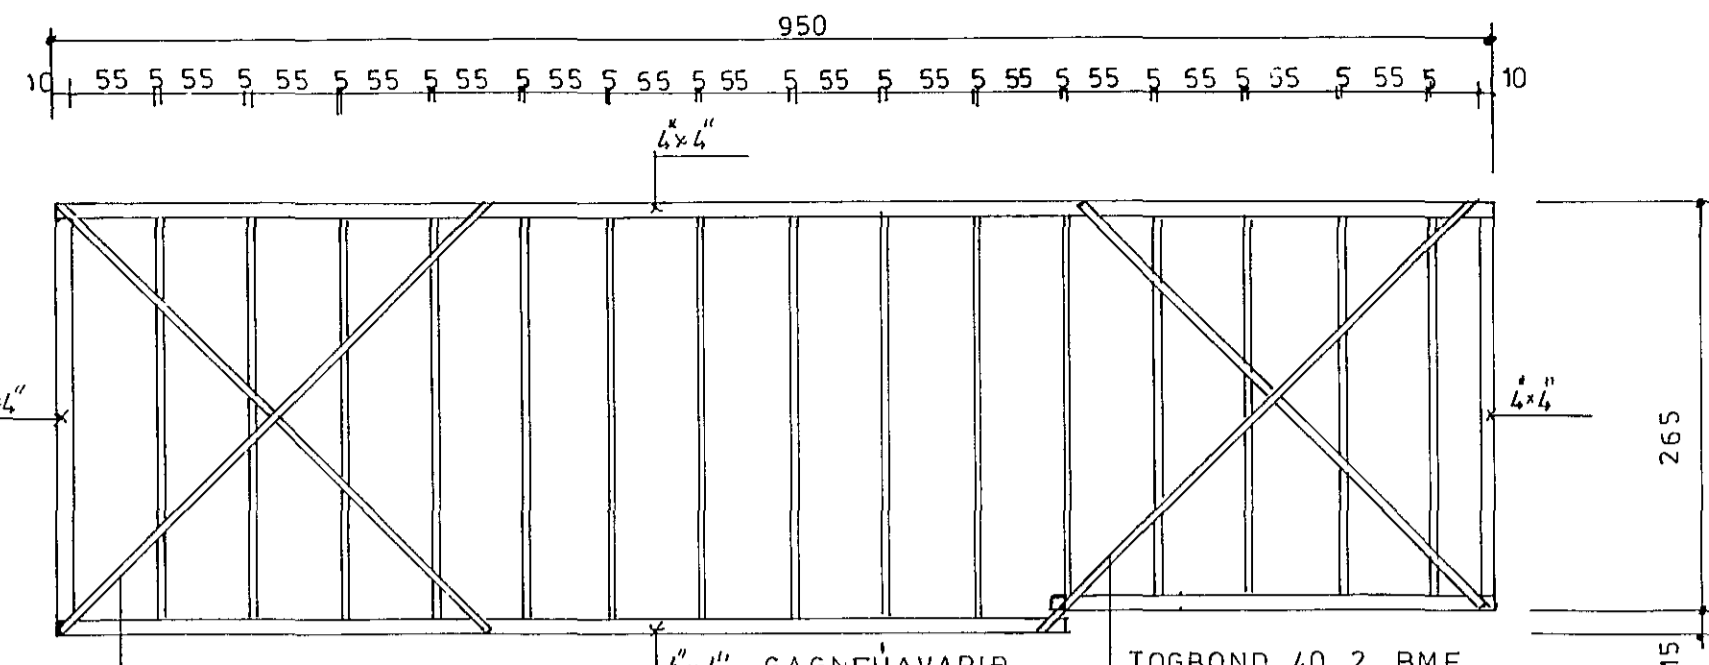


TOGBOND BMF 40x2
4x4" GAGNFUAVARIÐ
TOGBOND 40 2 BMF
Sjá neglingu neðst á blaðinu
NORÐURHLÍÐ AÐ LÓÐARMORKUM

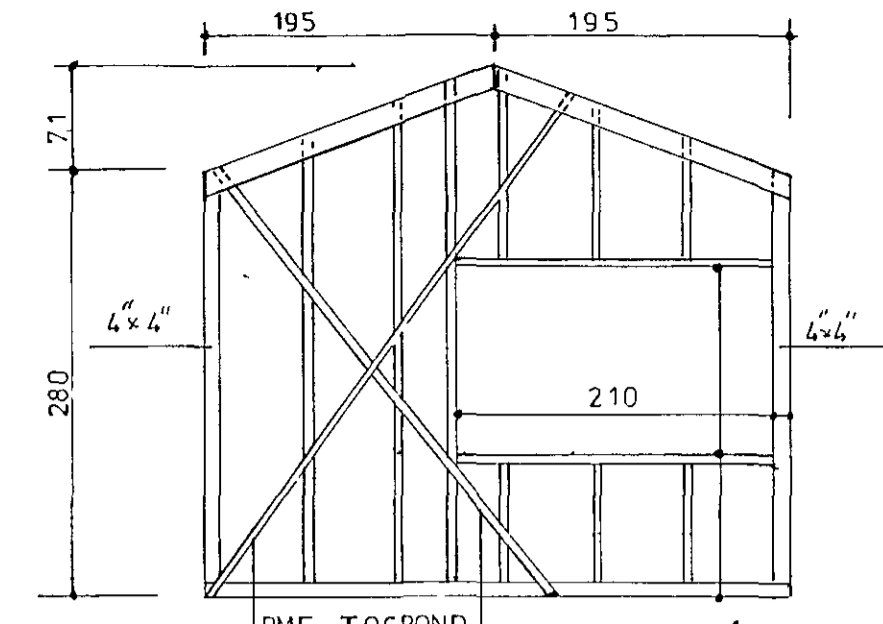

VESTURHLÍÐ


Me gline síe neðst á blaði.

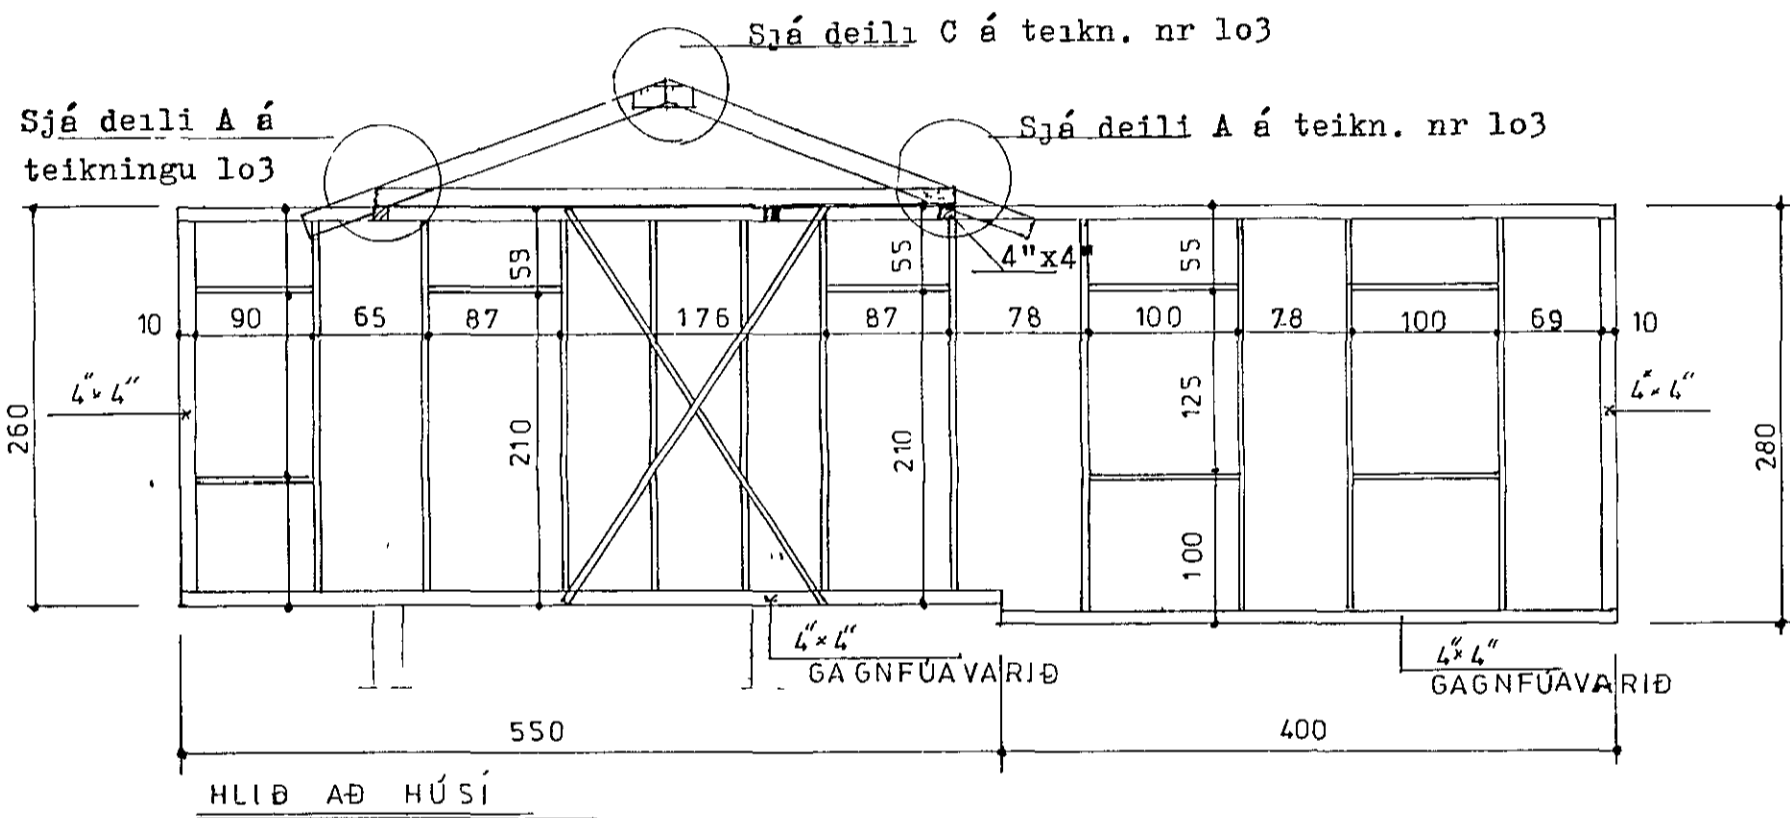

Sjá deili A á
teikningu 103


Sjá deili C á teikn. nr 103

Sjá deili A á teikn. nr 103

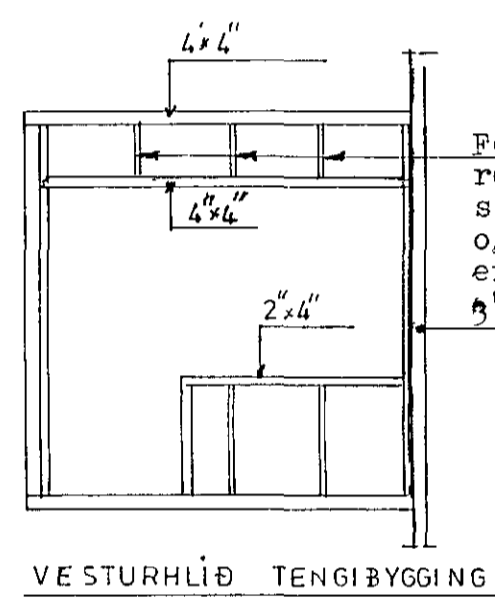


VESTURHLÍÐ TENGIÞYGGING

Festing á stoðum við
reimar með galv. gyðri
sem komi yfir efri reim
og undir neðri reim og
endarnir neglist með 4 stk
5" noglum. HÚSVEGGUR
ELDRA HÚS

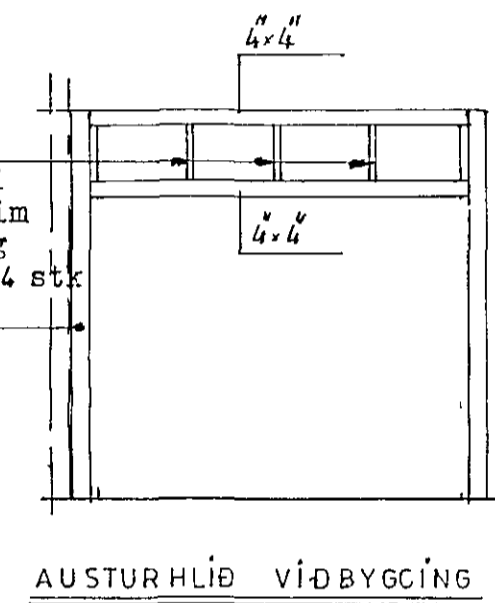

AUSTURHLÍÐ VIÐÞYGGING

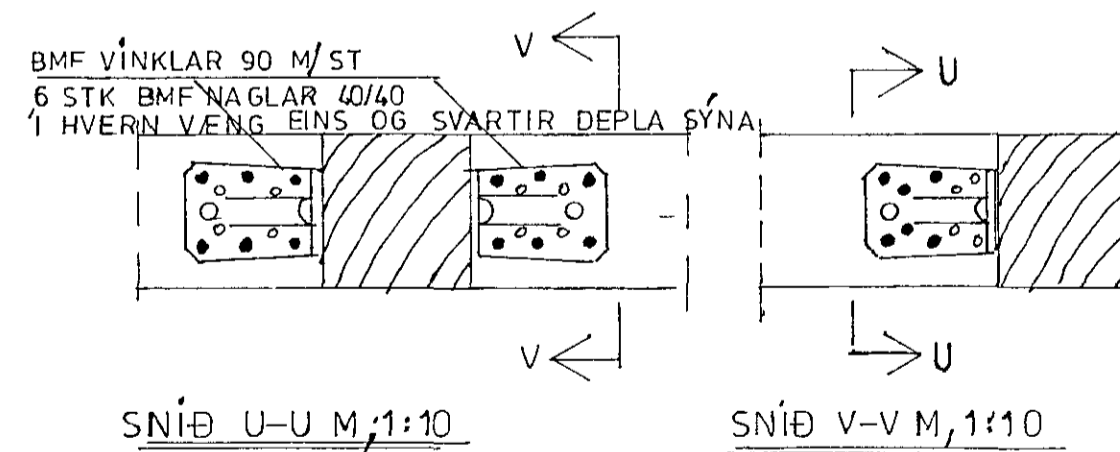


BMF VÍNKLAR 90 M/ST
6 STK BMF NAGLAR 40/40
Í HVERN VÆNG EINS OG SVARTIR DEPLA SÝNA

SNÍÐ U-U M, 1:10

SNÍÐ V-V M, 1:10

22 AUG 1989

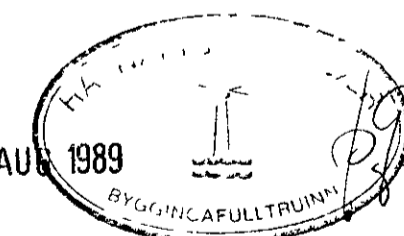

VERKHÖNNUN

VERKFRÆÐI- OG TEIKNISTOFA

Armúla 21 Reykjavík Sími 91- 39900

Verk nr 323 Teiknað


Teikn nr 102 Hannað

Mælikv 1 sýndur Sampykkt Sveinur Jón

Dags júlí 1989 Breytt

Verkefni
Heiðvangur 38 Hafnarfirði, viðbygging

Heiti tekn Veggir

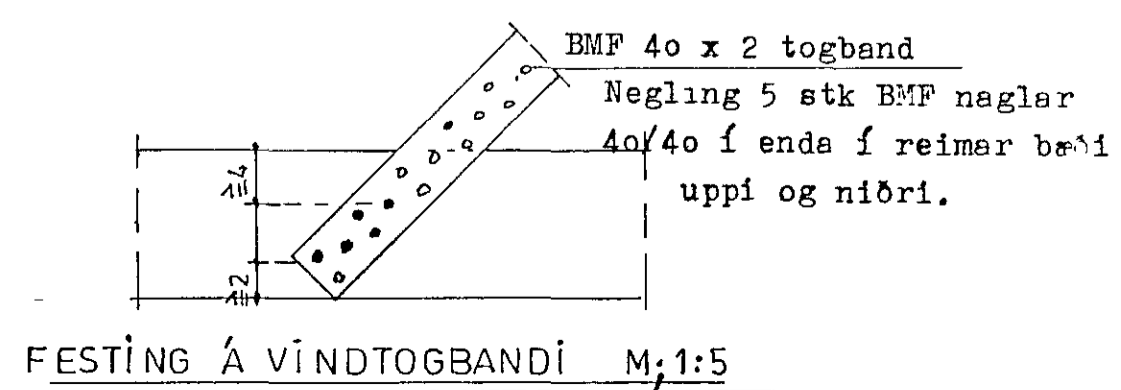

FESTING Á VINDTOGBANDI M, 1:5

BMF 40 x 2 togband
Negling 5 stk BMF naglar
40/40 í enda í reimar bæði
uppi og niðri.