HEIÐVANGUR 42.

18. apríl 1974
HAFNARFJARÐARBÆR
BYGGINGAFULLTRÚINN

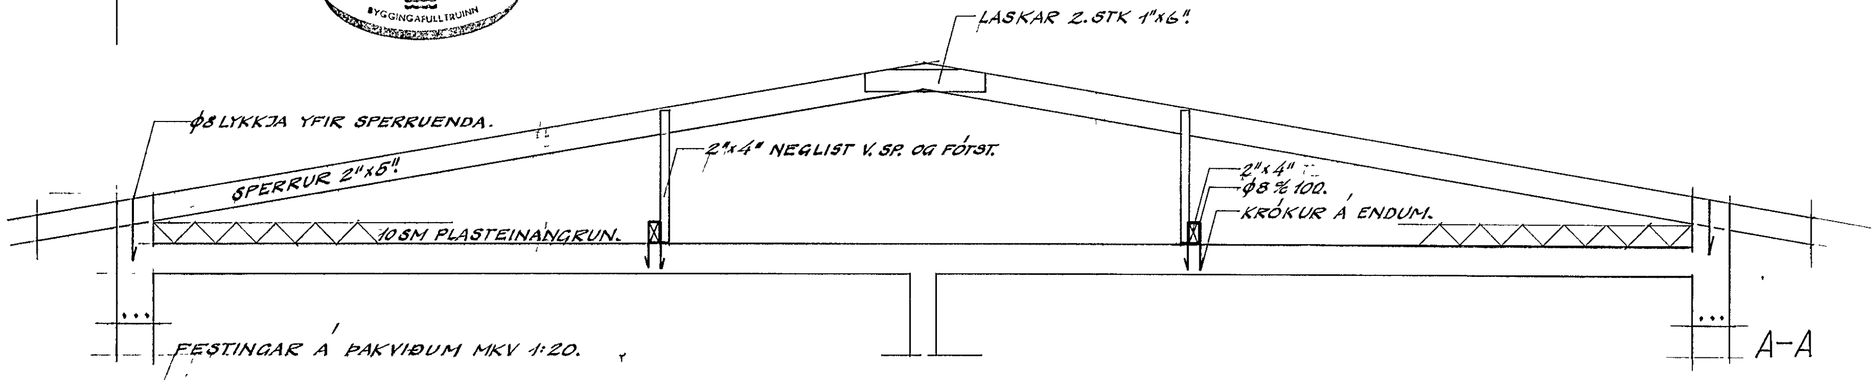

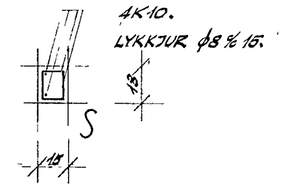

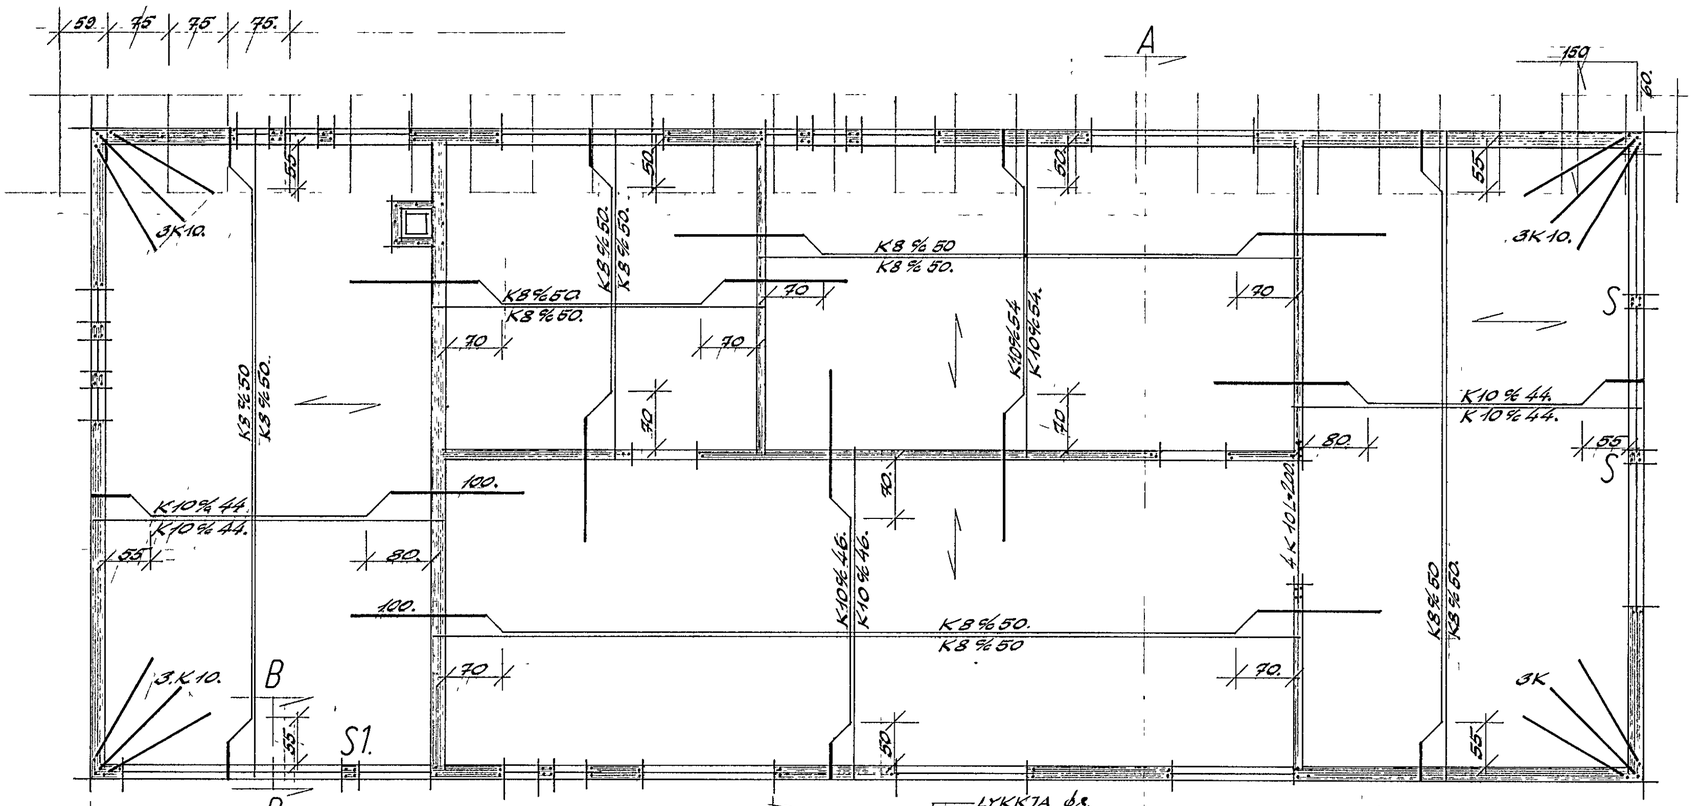

UPPMEÐ OG UNDIR GLUGGA OG HURÐAOP KOMI 2 K 10. EN YFIR OP KOMI 3.K 10. NEMA ANNAÐ SÉ TEKIÐ FRAM.
LÓÐRÉTTAR BENDISTENGUR, NÁI FRÁ GÓLFPL. OG AÐ ÞAKPLÖTU, EN LÁRÉTTAR STENGUR NÁI 60. CM. ÚTFYRIR OP EÐA SÉU SAMFELLDAR UM FLEIRI OP.

——— BENDISTÁL Í EFRI BRÚN.,
——— BENDISTÁL I NEÐRI BRÚN.
——— NEÐSTA BENDILAG Í PLÖTU LEGGIST SAMSÍÐA MERKI.

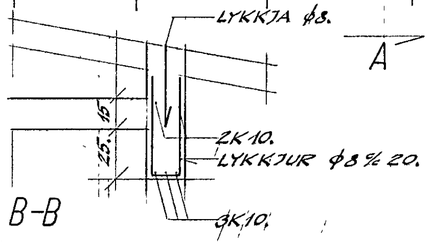

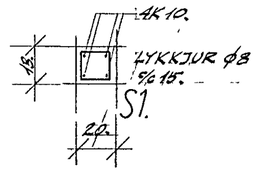

SKÝRINGAR:
BENDISTÁL ER KAMBSTÁL KS 40. MEÐ R_e = 2000 AT.
AUÐKENNT MEÐ K. OG SLÉTT STÁL NR 37
AUÐKENNT MEÐ ϕ.
Í ÞAKPLÖTU BEYGIST ÖNNUR HVER BENDISTÖNG UPP Í EFRA BORÐ Í ÞEIRRI FJARLÆGÐ FRÁ STEYPTUM UNDIRSTÖÐUVEGG, SEM GEFIN ER UPP Á GRUNNMYND.
BIL MILLI BENDISTANGA ER GEFIN MILLI BEINNA STANGA INNBYRÐIS OG UPPBEYGÐRA STANGA INNBYRÐIS, MÆLT Í CM. MILLI STANGAMIÐJA.
BERA SKAL FÚAVARNAREFNI Á ALLA SPERRU-ENDA OG ÞAR SPERRUR ER LIGGJA AÐ STEYPU.
FESTA SKAL SPERRUR VIÐ GAFLA, MEÐ 12. MM. BOLTUM, % 60. CM.
STEYPA SÉ S 160 SKV. ÍST. 10.

HEIÐVANGUR 42. HAFNARFIRÐI.	HÚSNÆÐISMÁLASTOFNUN RÍKISINS.
	HANNAÐ SPK. JAN 1974.
JÁRNBENT STEYPA, ÞAKVIÐIR OG ÞAKPLATA	MÆLIKVARÐI. 1:50 OG 1:20.