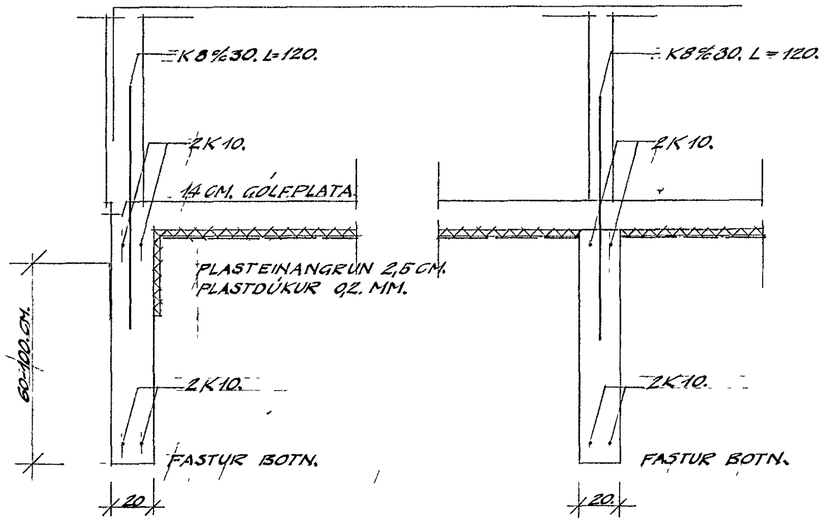

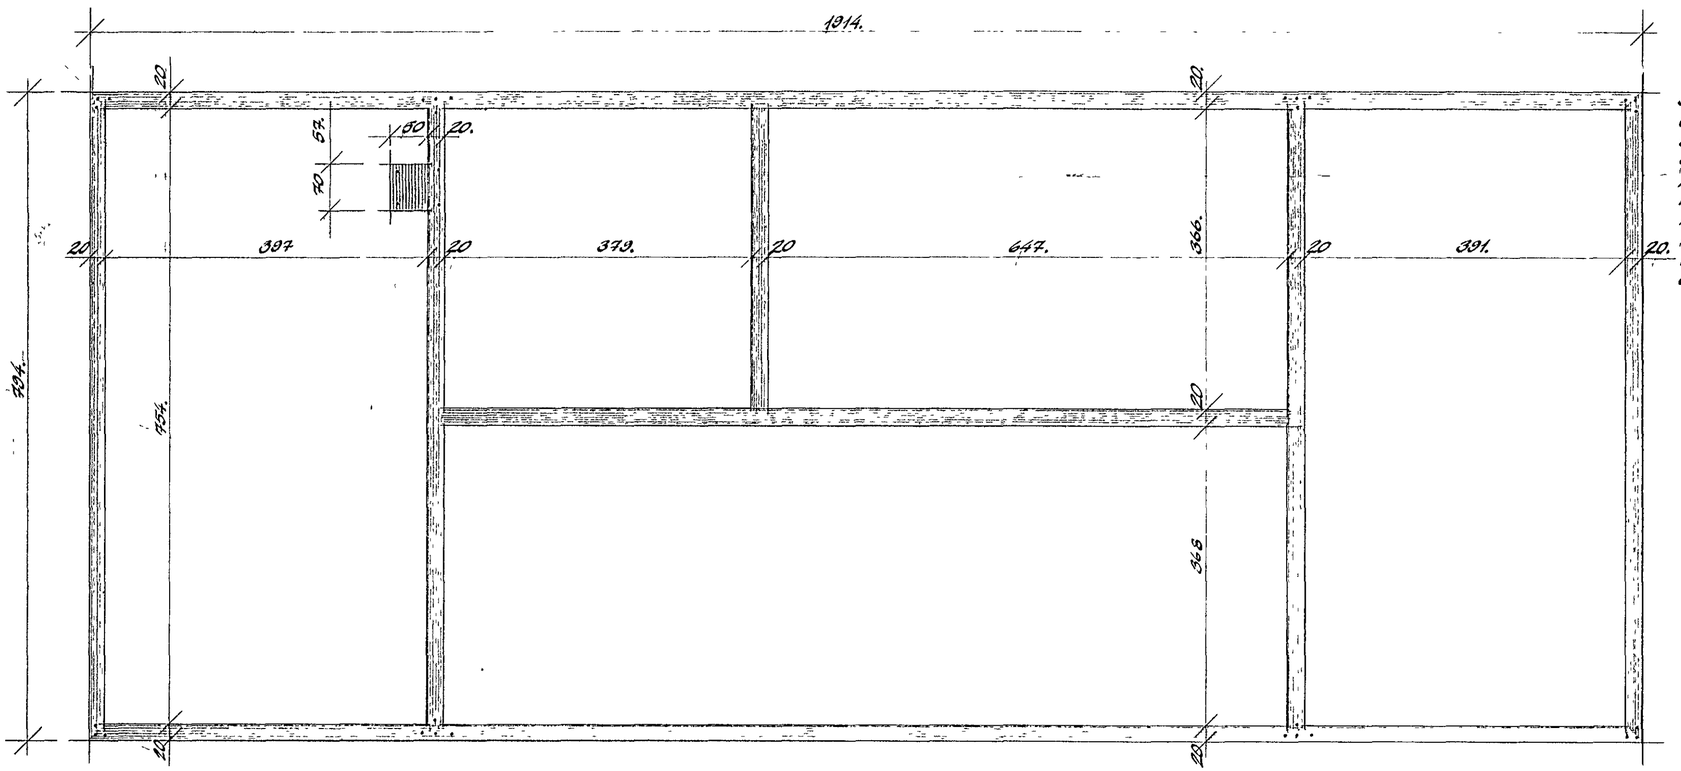

GRUNNMYND. MK 1:50.

SKÝRINGAR:
UNDIRSTÖÐUR ERU BYGGÐAR OFANÁ BRUNAFYLLINGU SEM ÞJÖPPUÐ ER MEÐ TITRARAÞJÖPPU.
STEYPA SÉ S 120. SKV ÍST 10.
BENDISTÁL ER KAMBSTÁL KS 40. MEÐ R_e = 2000 KP/SM².
EFST OG NEÐST Í UNDIRSTÖÐUVEGGI KOMI 2K10 HEIL UM HORN EÐA VÍXLLÖGÐ UM 60. CM.
Í SKIL MILLI UNDIRSTAÐA OG STEYPTRA VEGGJA KOMI LÓÐRÉTT KB%30 L=120. EINS OG SÝNT ER Á SNEIÐINGUM.

HAFNARFJARÐARBÆR
13. apríl 1974
BYGGINGAFULLTRÚINN

HEIÐVANGUR 42. HAFNARFIRÐI.	HÚSNÆÐISMÁLASTOFNUN RÍKISINS.
UNDIRSTÖÐUR	HANNAÐ SPK. 1974. MELIKV. 1:50, 1:20. VERK NR 99-A. Sigurður Kristjánsson